Varde St. Nebel Jernbane.

100 Fods Bro i Sta 11-13.

Overbygningen.

Langdesnit.

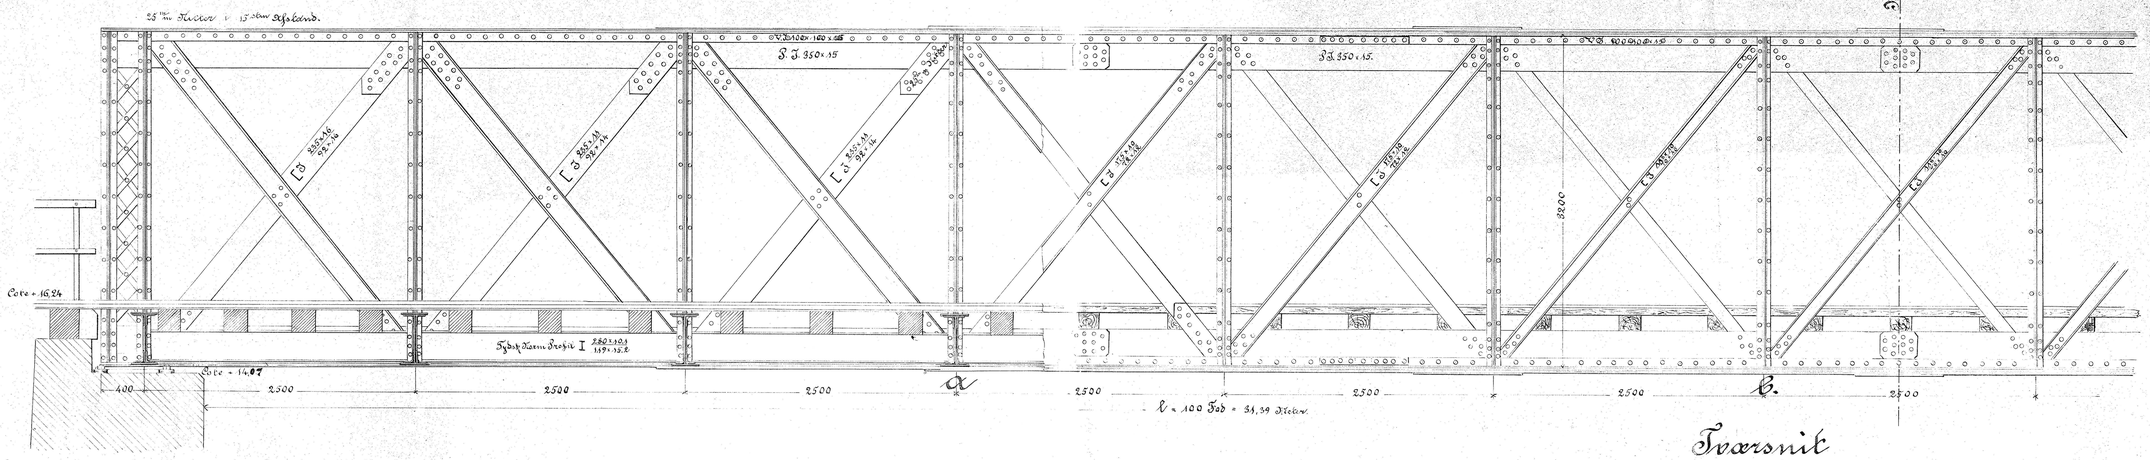

Seet fra Siden.

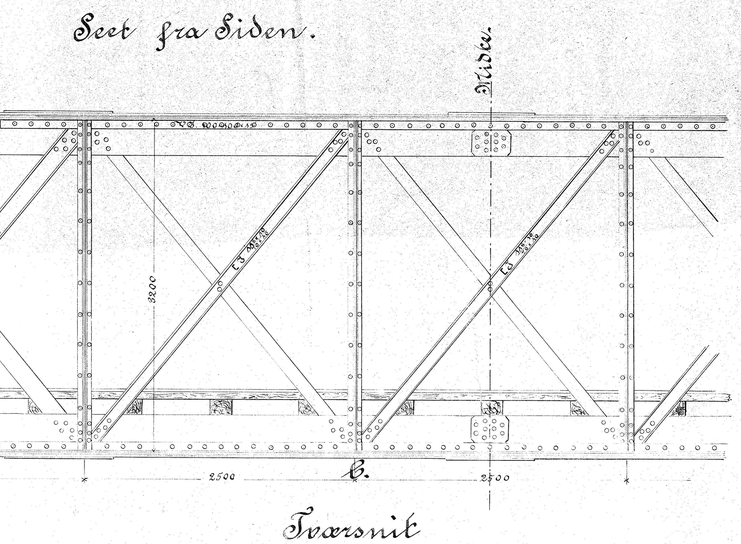

Tværsnit ved Pillerne

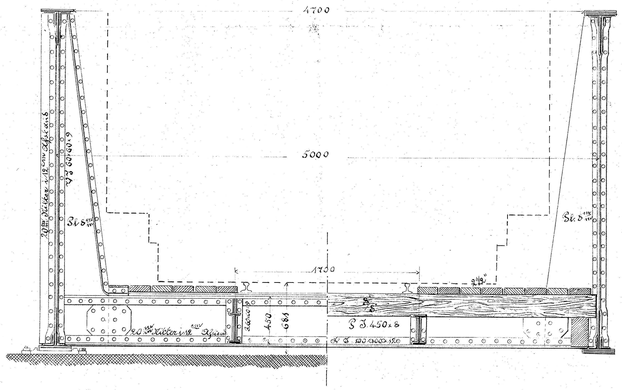

Tværsnit i Midten.

Plan.

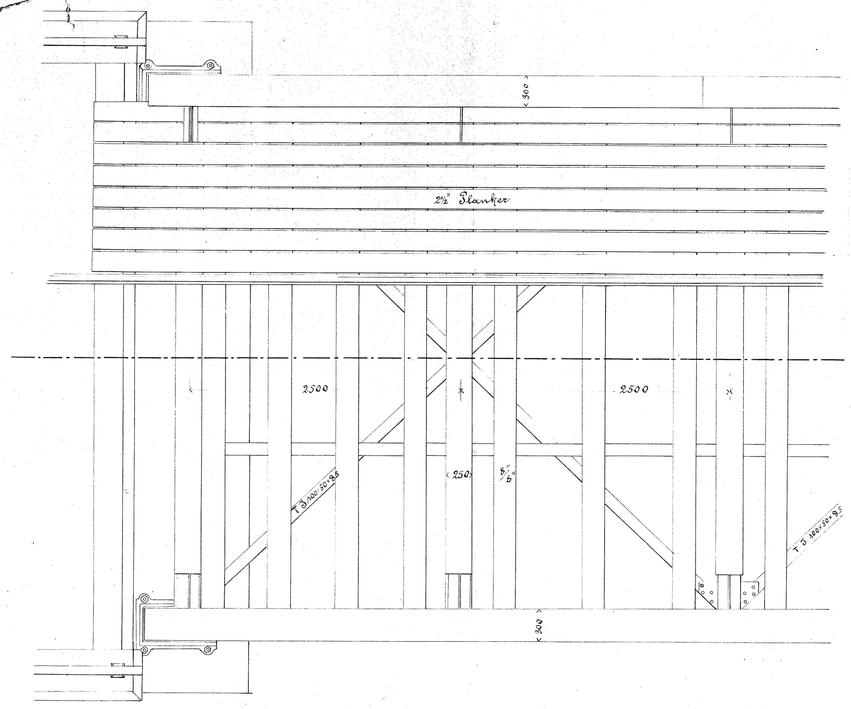

Hoved og Fod

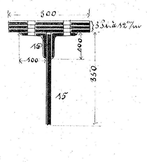

Tværdrager.

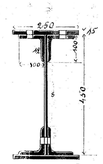

Skinnedrager.

Endevertical.

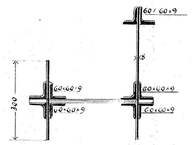

Vertical.

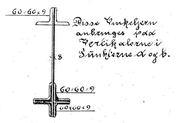

Lagerkonstruktion.

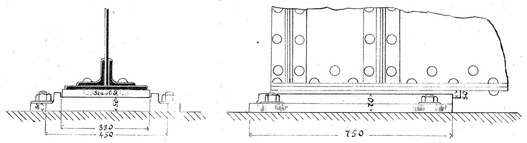

Situationsplan.

1:2000

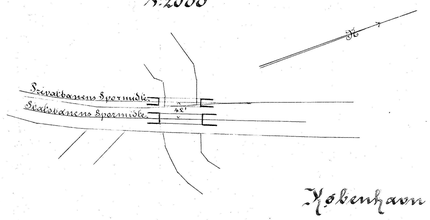

København Mai 1901.

1:25

1:10.