


STATIONSNUMMER 652  
STRÆKNINGSNUMMER 102051  
ATC-RETNING Hg-Khe-b  
ATC-RETNING Kh-Hg-a

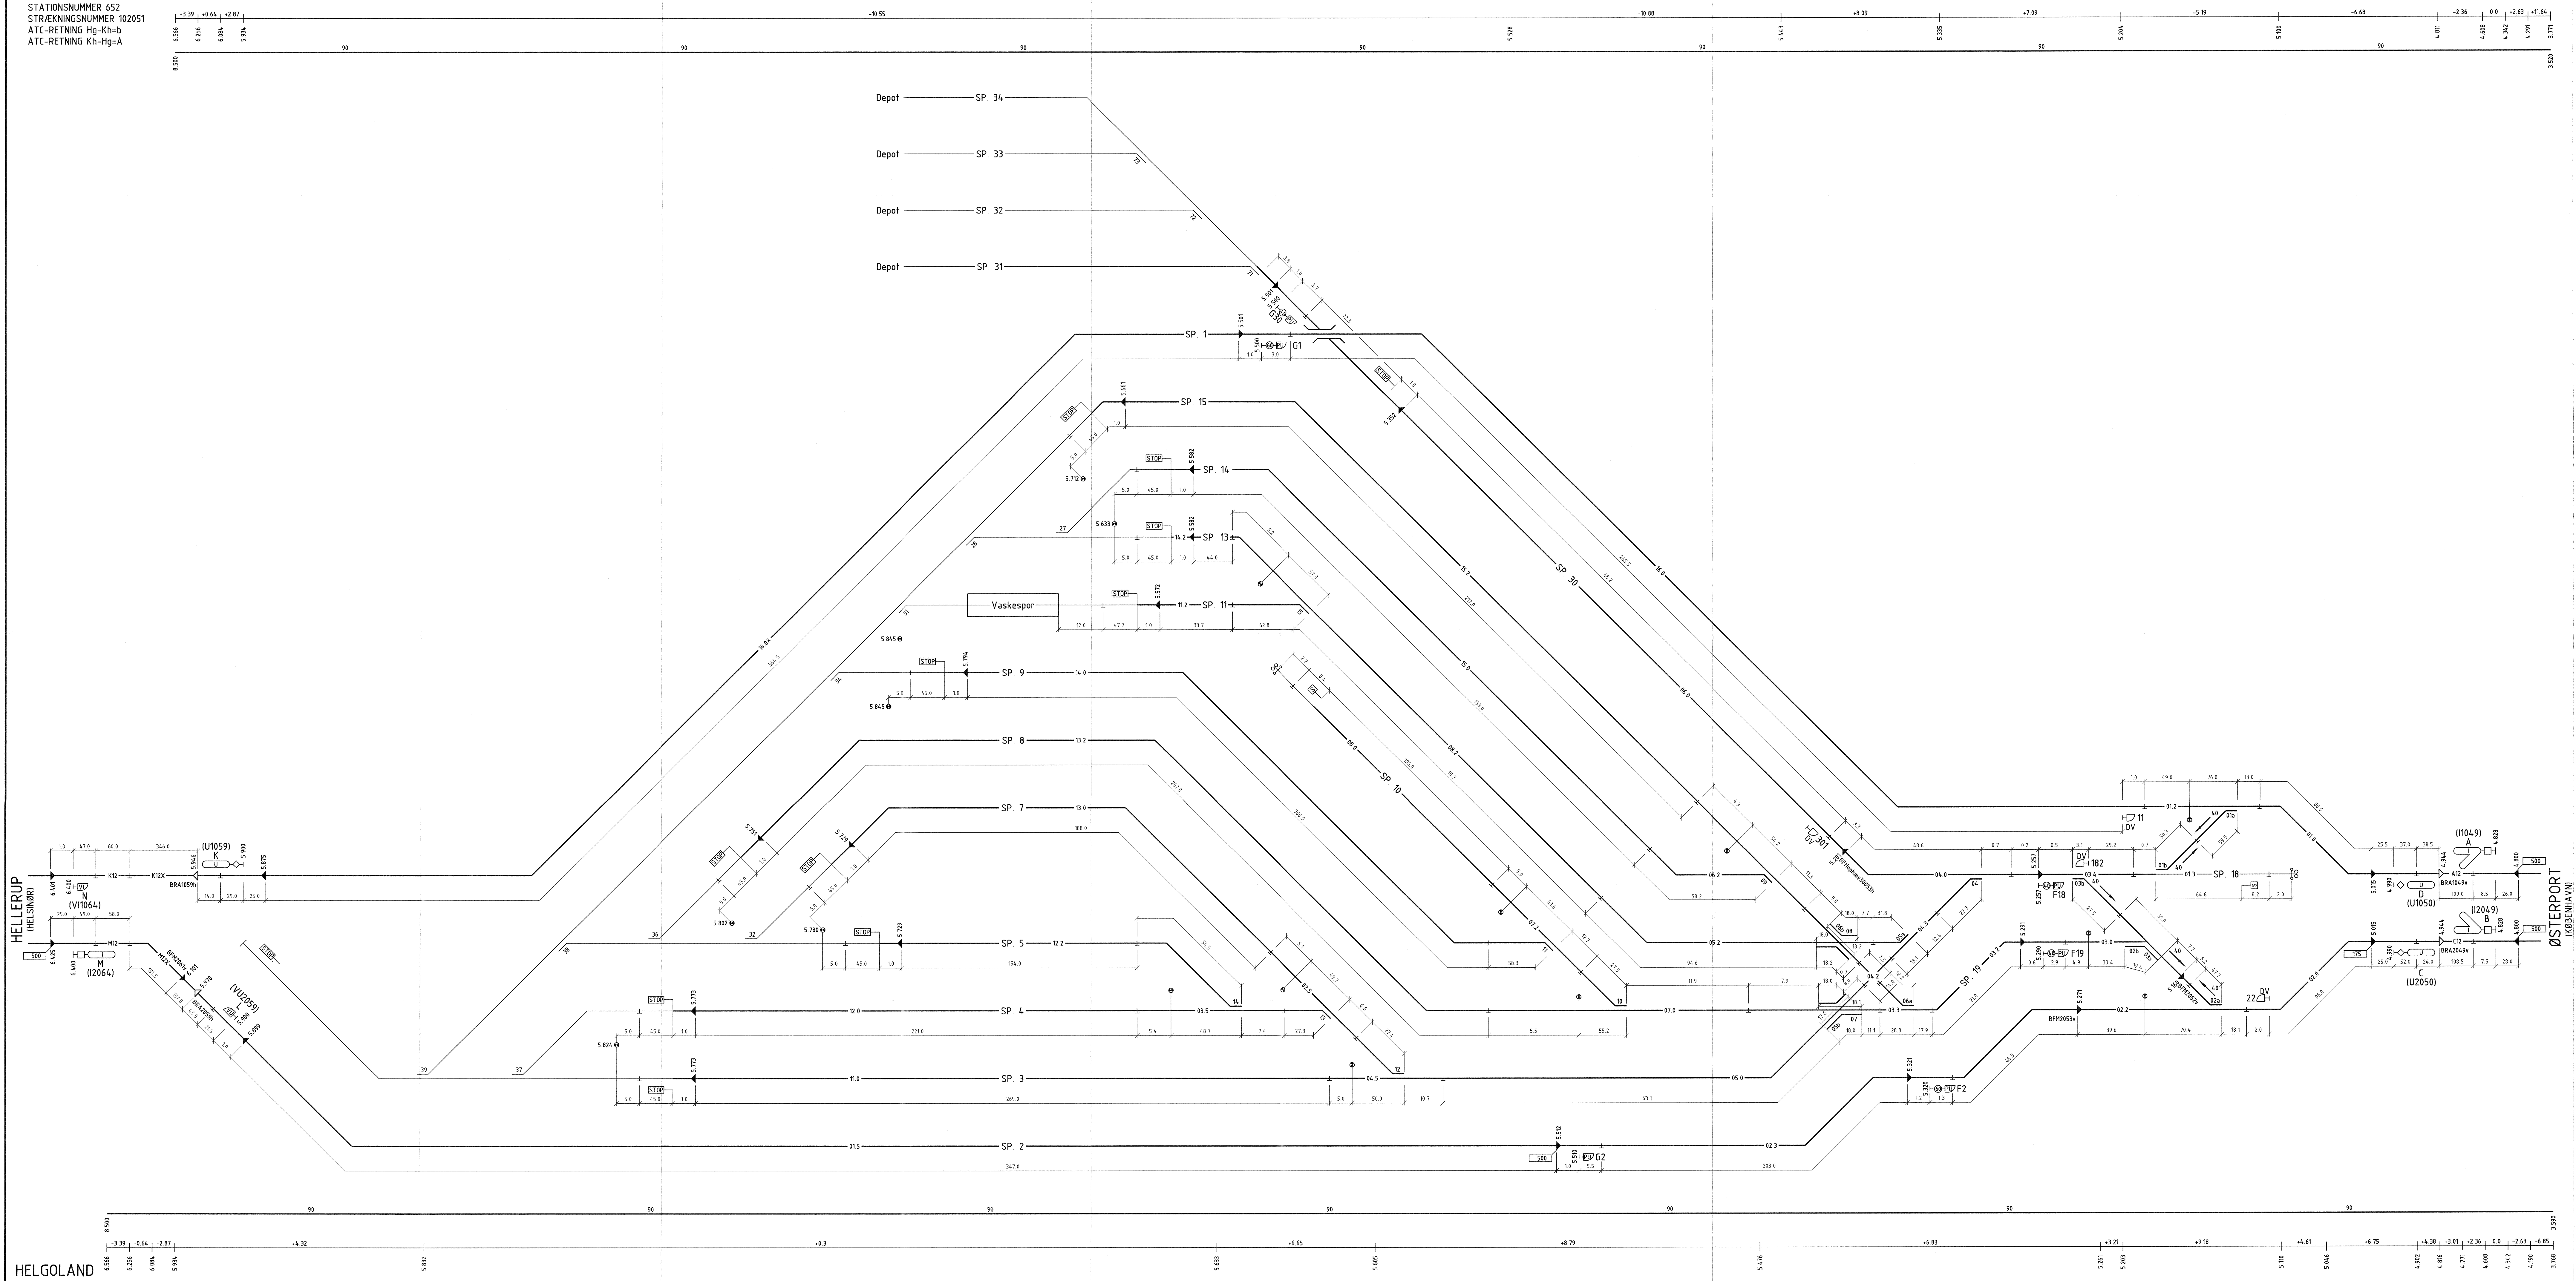

NOTE:

De angivne kilometreringer ved baliserne må ikke anvendes.

<b>banedanmark</b> 		Verificeret 25.10.2015 KPa	Adresse Banedanmark America Plads 15 2100 København Ø	Projektering Adria Danmark A/S Anne Jacobsens Allé 17 2300 København S
Klasse: T. udgave Dato og installer		Sensitiv udgave Dato og installer	Tegningens navn <b>Helgoland</b> ATC-Stationsplan	
Udarbejdet 01.11.2000 MKR		01.11.2000 MKR	Enhed	
Kontrollest 08.01.2001 SAS		08.01.2001 SAS	Tegningens nr. <b>47 nr. 5240</b>	
Godkendt 08.01.2001 MWN		08.01.2001 MWN	Side af sider 1 (1)	
© Copyright Banedanmark		Udgave 09.00 10.10.2016		