



STATIONSNUMMER 669
STRÆKNINGSNUMMER 107000
ATC-RETNING Hg-Kh=b
ATC-RETNING Kh-Hg=A

NOTE:

De angivne kilometreringer ved baliserne må ikke anvendes.

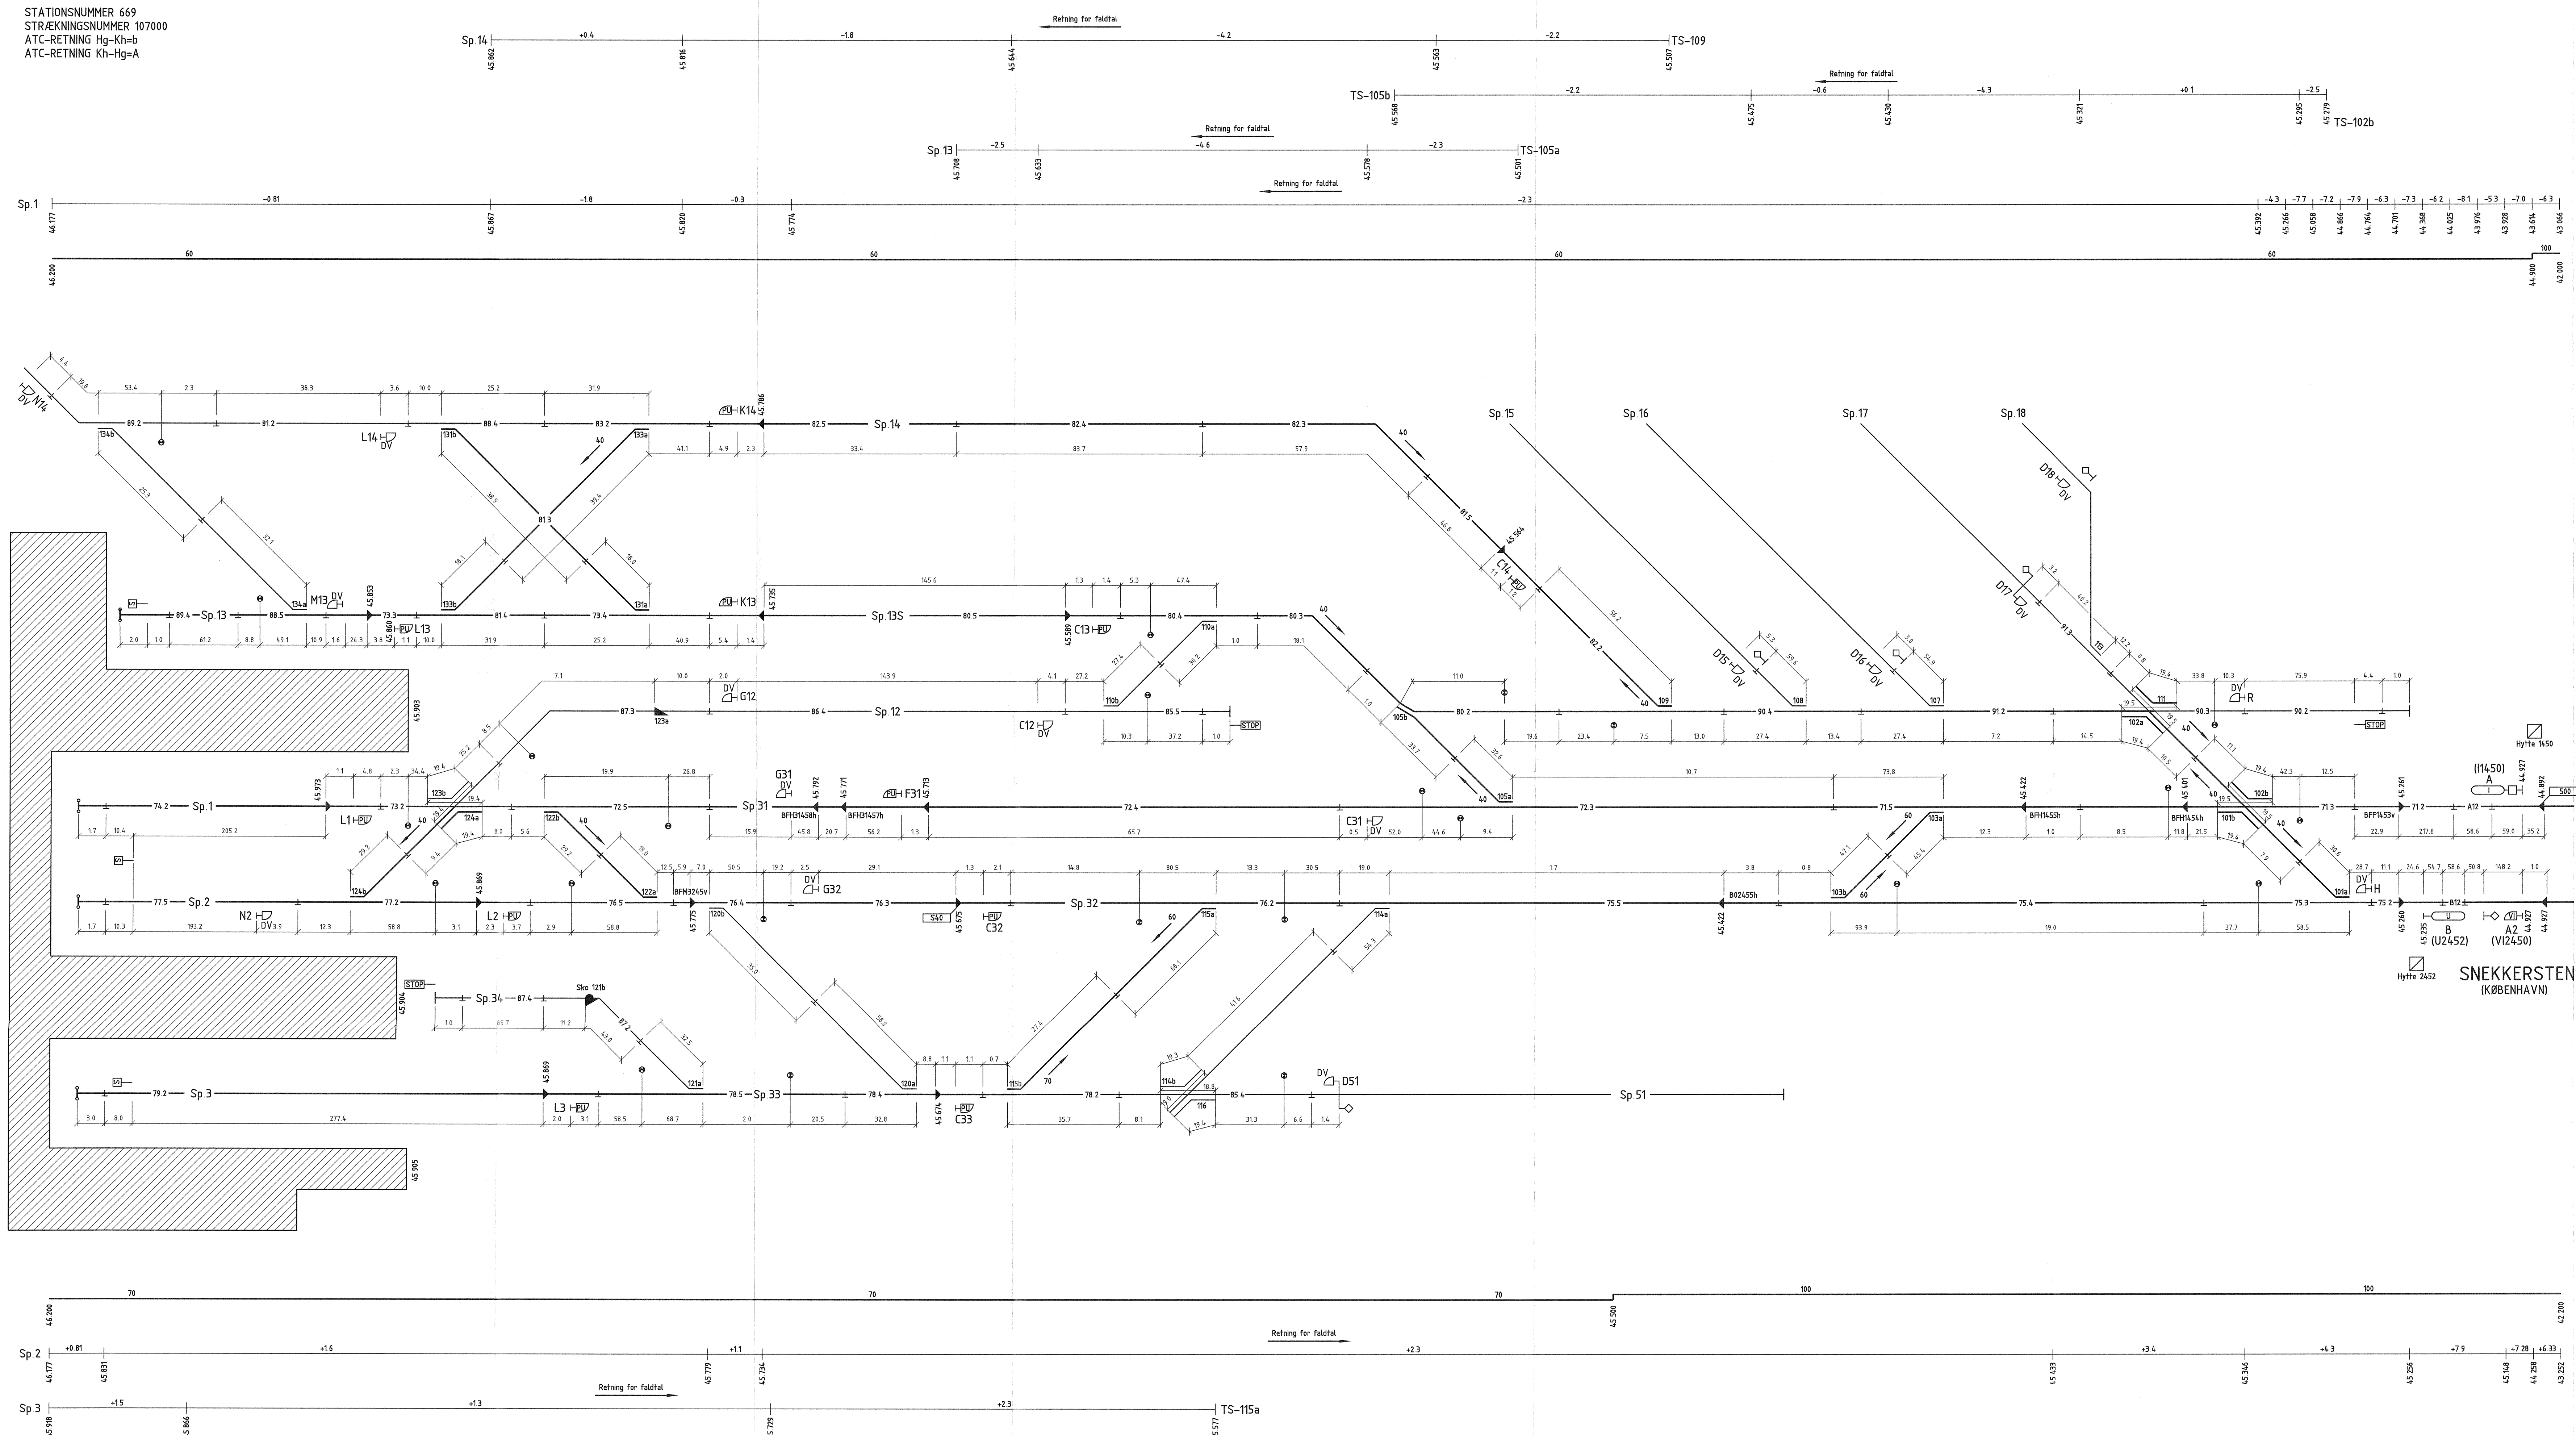

HELSINGØR

		Verificeret PGM Aflever 20 nr. 0448 Godkendt af Bannedanmark		Adresse Bannedanmark Amerika Plads 15 2100 København Ø		Projektstilling Atkins Danmark A/S Anne Jacobsens Allé 17 2300 København S	
Tegning: 1. udgave Dato og initialer Udarbejdet 01.11.2000 MKR Kontrolleret 03.01.2001 SAS Godkendt 09.01.2001 MWV		Seneste udgave Dato og initialer 04.10.2019 HBS 14.06.2020 JAV 21.10.2020 JAV		Mål Enhed Tegningsnavn: Helsinger ATC-Stationsplan			
© Copyright Bannedanmark		Sprog Udgave 06.03 04.10.2019		Tegningsnr.: 47 nr. 5226		Sidetal/af sider 1 (1)	