


STATIONSNUMMER 665  
STRÆKNINGSNUMMER 104033  
ATC-RETNING Hg-Kh=b  
ATC-RETNING Kh-Hg=a

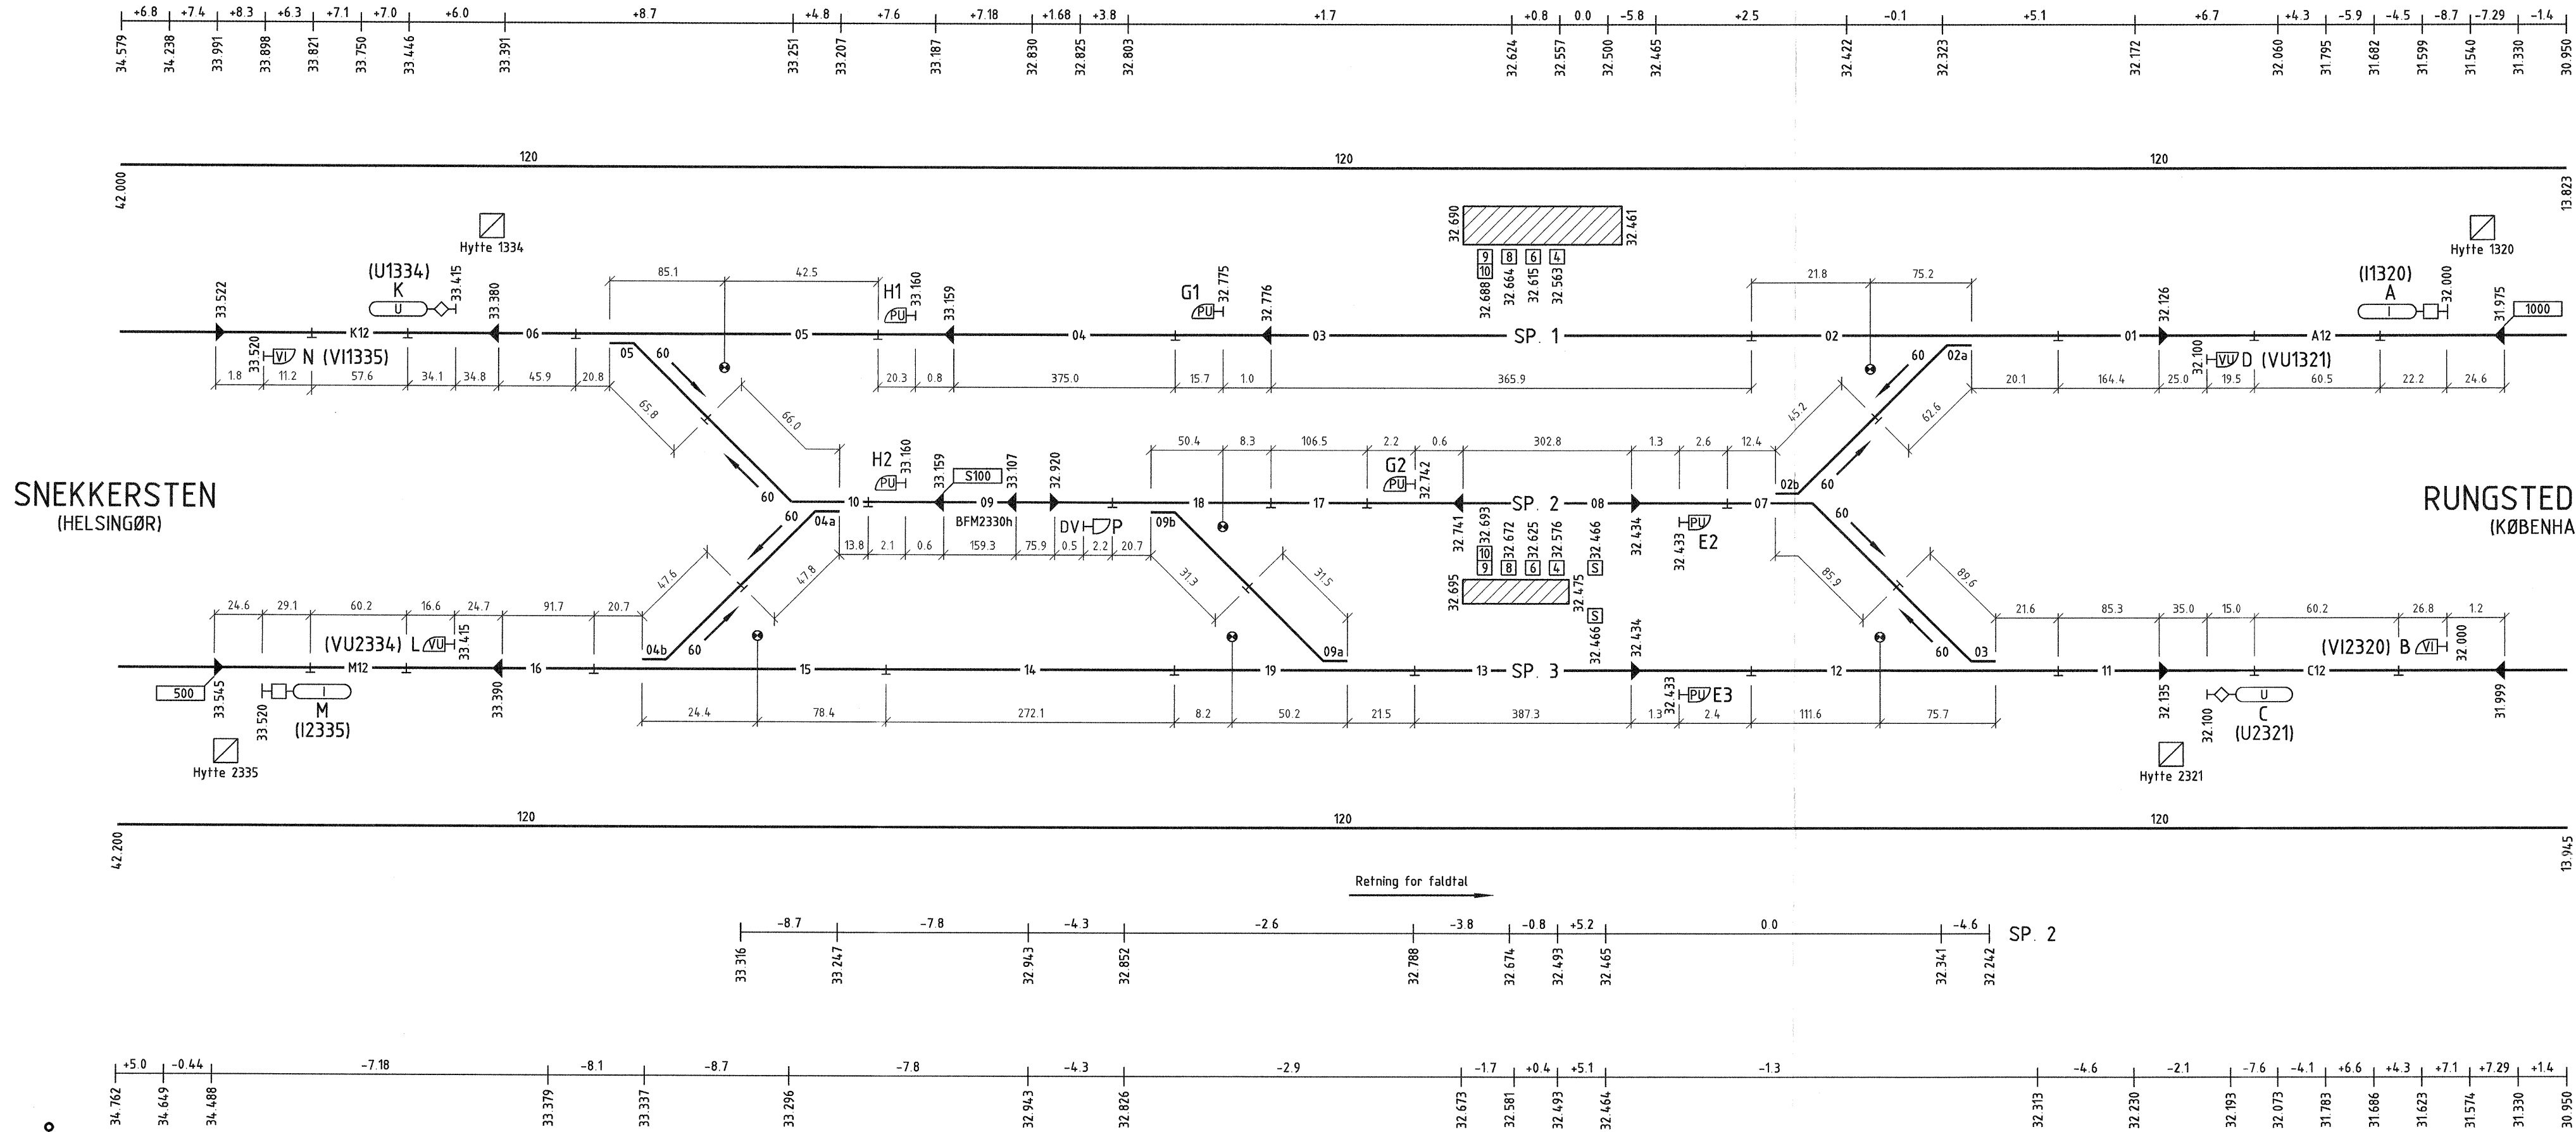

NOTE:  
De angivne kilometrerings ved baliserne må ikke anvendes.

		Verificeret PCM Afløser 20 nr. 0462 Godkendt af Banedanmark	Adresse Banedanmark Amerika Plads 15 2100 København Ø	Projektering Atkins Danmark A/S Arne Jacobsens Allé 17 2300 København S
Klasse:	1. udgave Dato og initialer	Seneste udgave Dato og initialer	Mål	Tegningsnavn <b>Nivå</b> ATC-Stationsplan
Udarbejdet	01.11.2000 MKR	03.05.2018 MKR	Enhed	
Kontrolleret	08.11.2001 SAS	12.06.18 RCM		
Godkendt	09.01.2001 MWV	9.8.18 RCM		
© Copyright Banedanmark		Sprog	Udgave 03.01 03.05.2018	Tegningsnr. 47 nr. 5230
				Side/af sider 1 (1)