


STATIONSNUMMER 668  
STRÆKNINGSNUMMER 105000  
ATC-RETNING Hg-Kh=b  
ATC-RETNING Kh-Hg=A

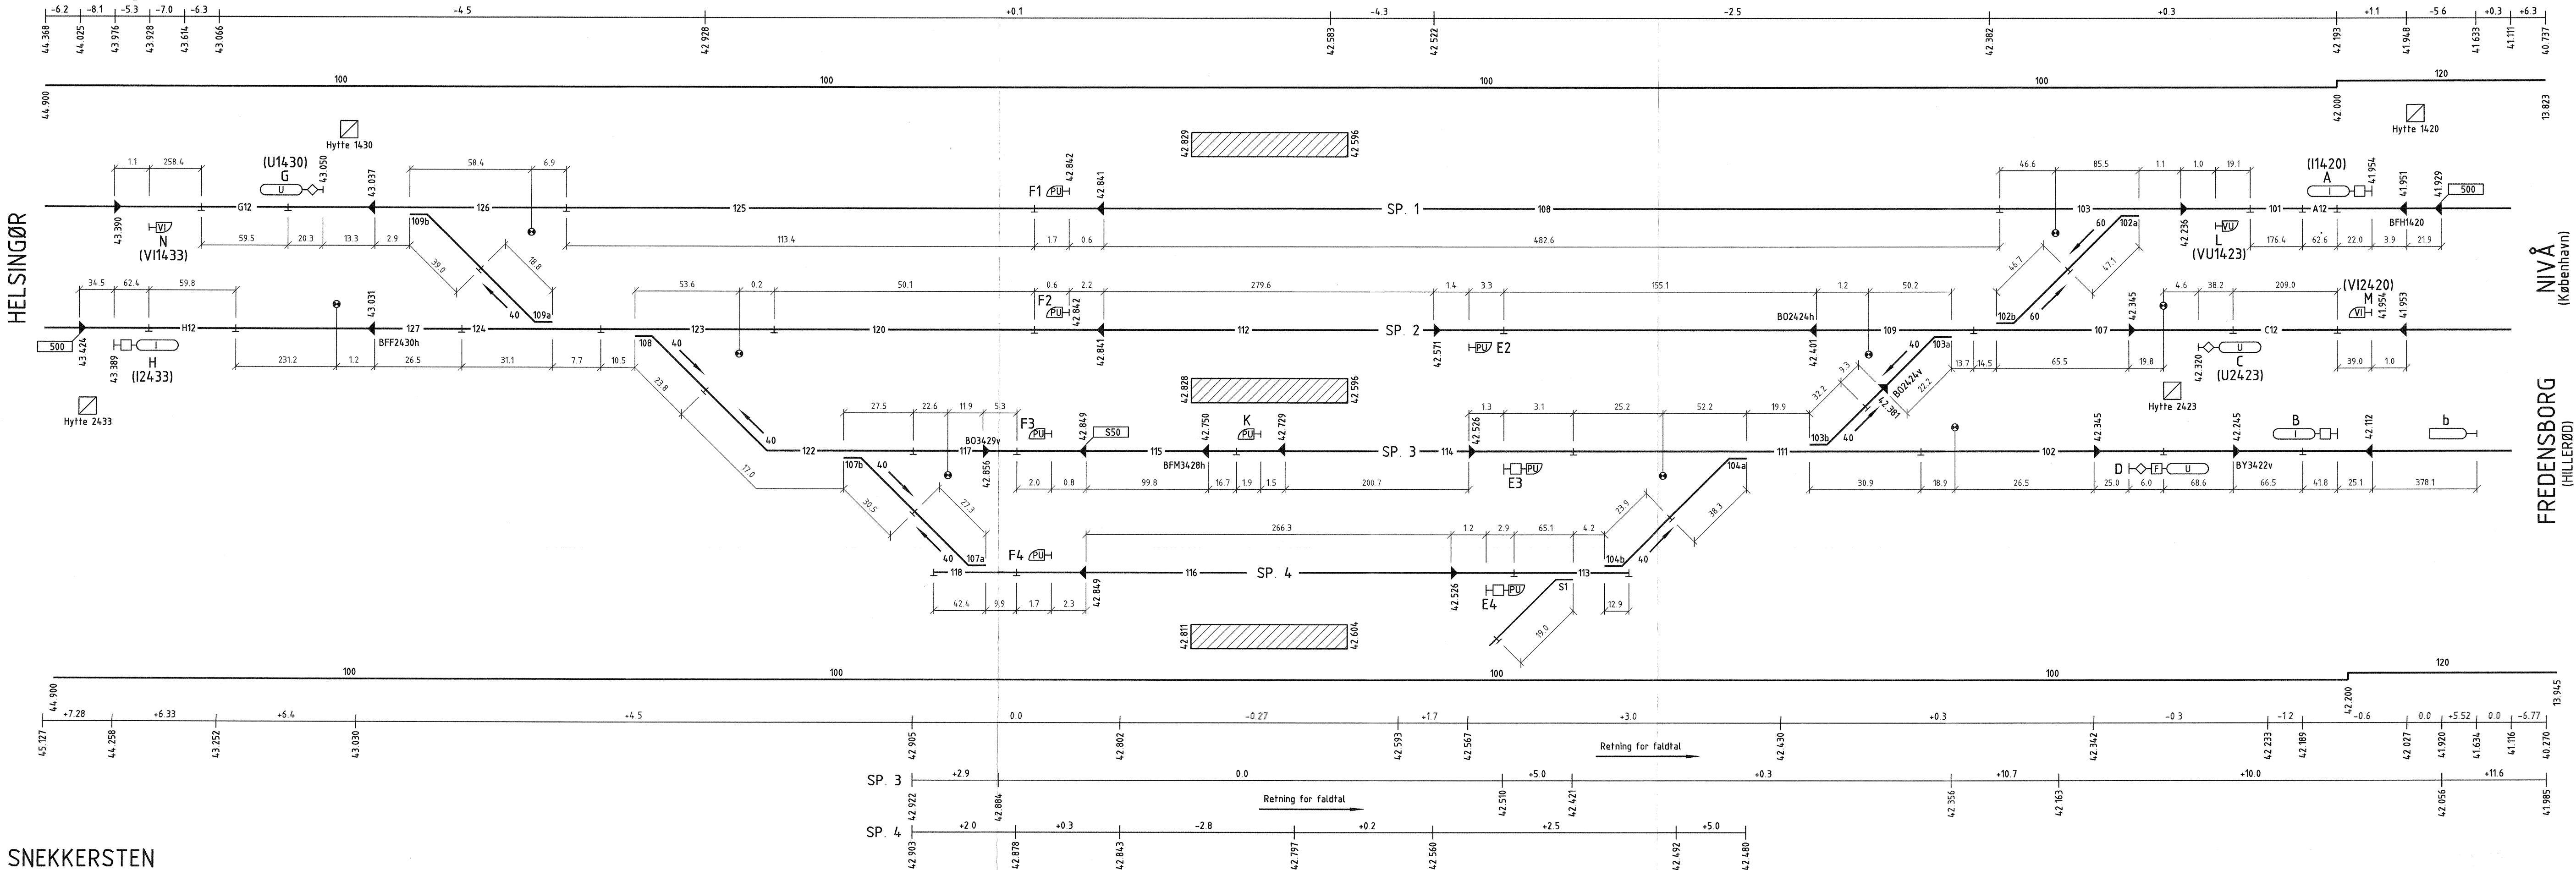

NOTE:

De angivne kilometrerings ved baliserne må ikke anvendes.

		Verificeret PCM	Adresse Banedanmark Amerika Plads 15 2100 København Ø	Projektering Atkins Danmark A/S Arne Jacobsens Allé 17 2300 København S
Tegning:	1. udgave Dato og initialer	Seneste udgave Dato og initialer	Mål	Tegningsnavn
Udarbejdet	01.11.2000 MKR	06.06.2018 ANB	Enhed	<b>Snekkersten</b> ATC-Stationsplan
Kontrolleret	08.01.2001 TKL	12.06.18 BEB		
Godkendt	09.01.2001 MWN	03.07.18 PLS		
© Copyright Banedanmark	Sprog	Udgave 04.01 06.06.2018	Tegningsnr. 47 nr. 5228	Side/af sider 1 (1)