



STRÆKNINGSNUMMER 104034
ATC-RETNING Hg-Kh=b
ATC-RETNING Kh-Hg=A

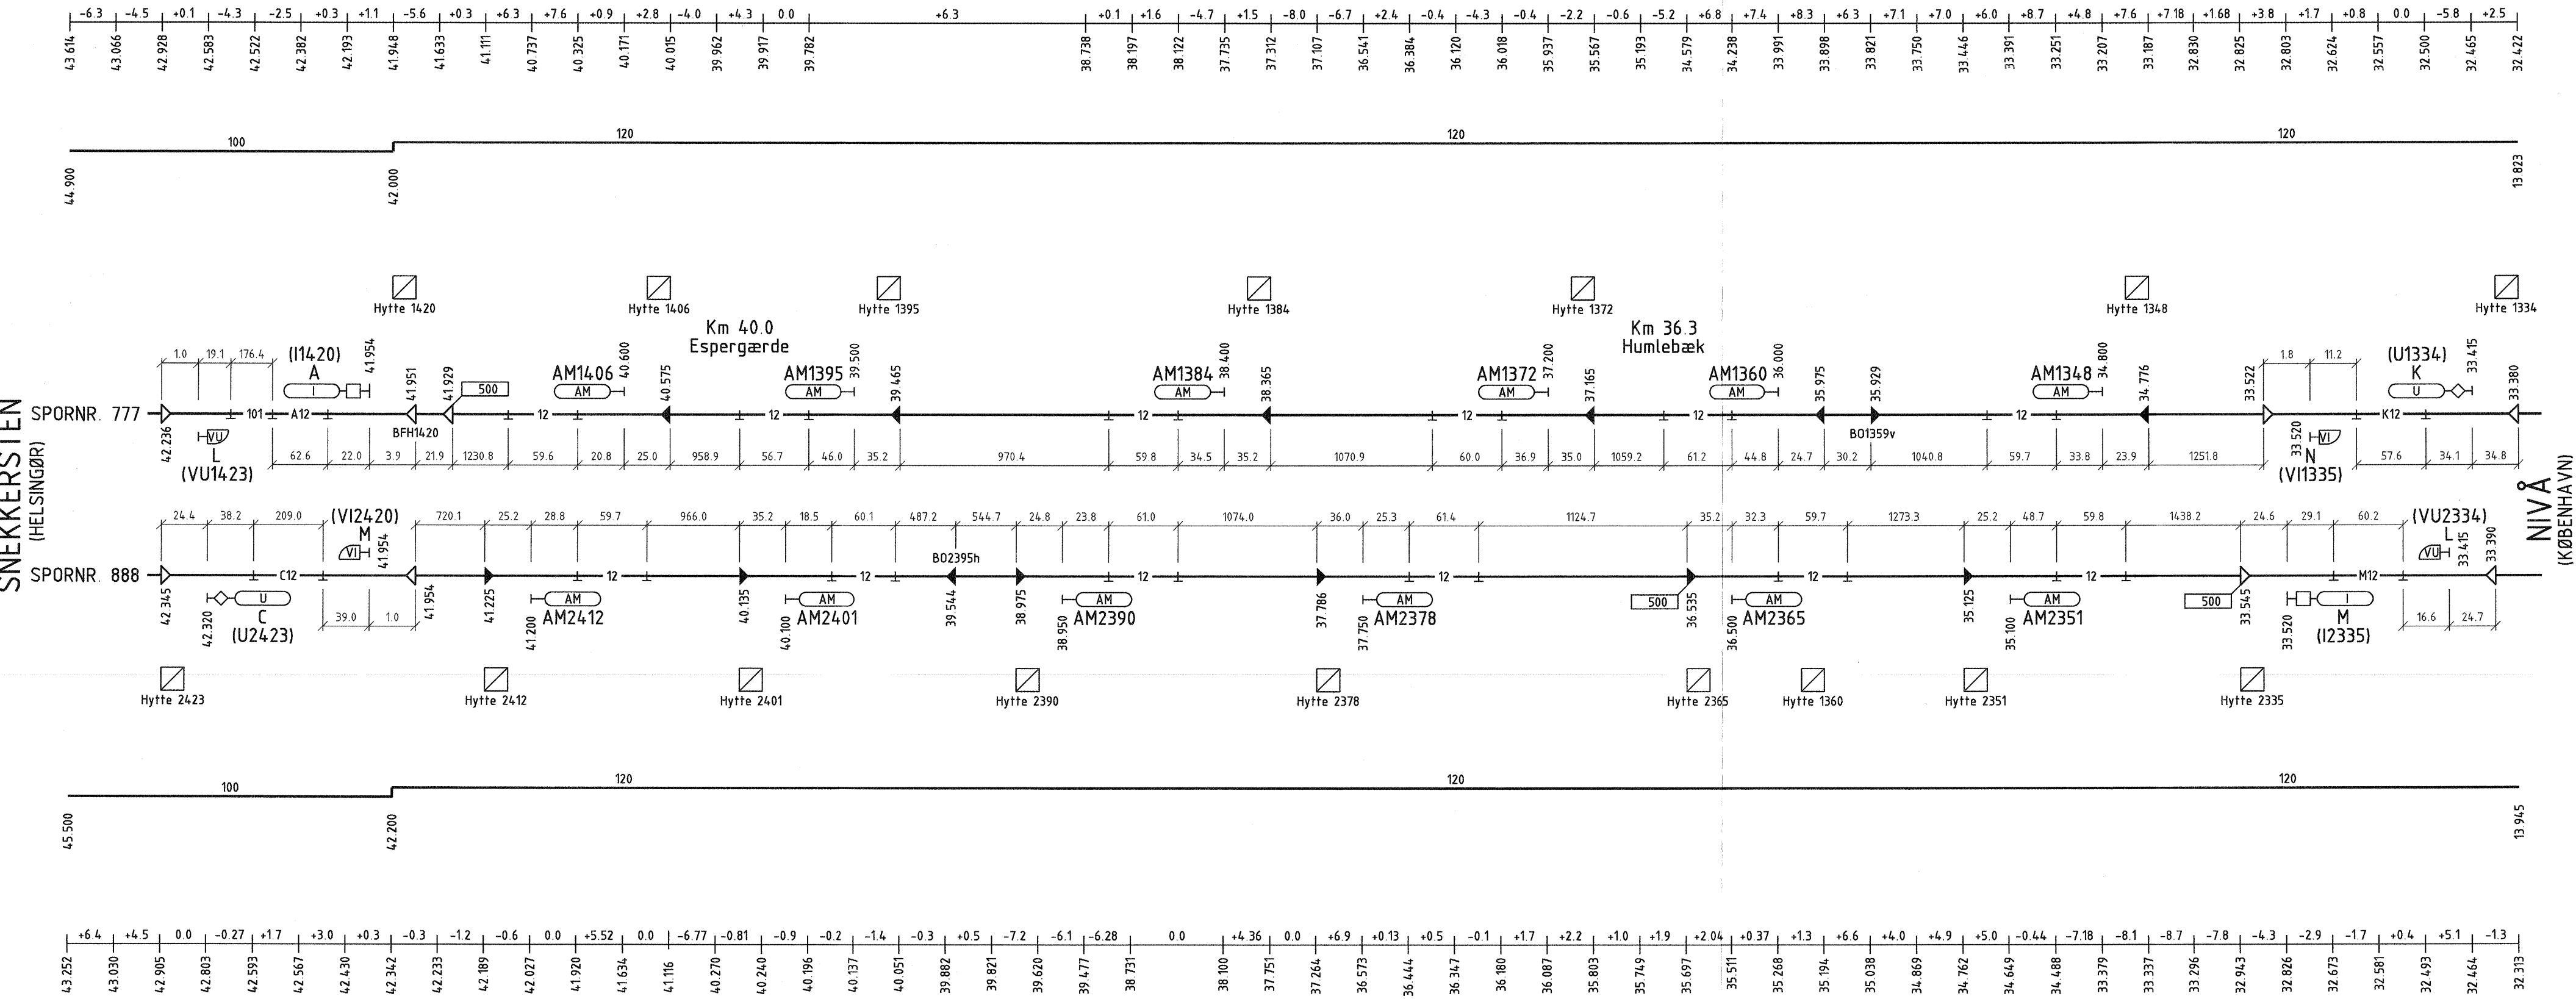

SNEKKERSTEN-NIVÅ

NOTE:

De angivne kilometrerings ved baliserne må ikke anvendes.

<div>banedanmark</div> 		Verificeret PCM		Adresse Banedanmark Amerika Plads 15 2100 København Ø	Projektering Atkins Danmark A/S Arne Jacobsens Allé 17 2300 København S
		Afløser 20 nr. 0459			
		Godkendt af Banedanmark			
Klasse:	1. udgave Dato og initialer	Seneste udgave Dato og initialer	Mål	Tegningsnavn Snekkersten - Nivå ATC-Strækningsplan	
Udarbejdet	01.11.2000 MKR	29.05.2018 ANB	Enhed		
Kontrolleret	08.01.2001 SAS	12.06.19 BEB			
Godkendt	09.01.2001 MWV	09.07.18 PLS			
© Copyright Banedanmark	Sprog	Udgave 03.01 29.05.2018		Tegningsnr. 47 nr. 5229	Side/af sider 1 (1)