



STATIONSNUMMER 669
STRÆKNINGSNUMMER 107000
ATC-RETNING Hg-Kh=b
ATC-RETNING Kh-Hg=A

NOTE:

De angivne kilometreringer ved baliserne må ikke anvendes.

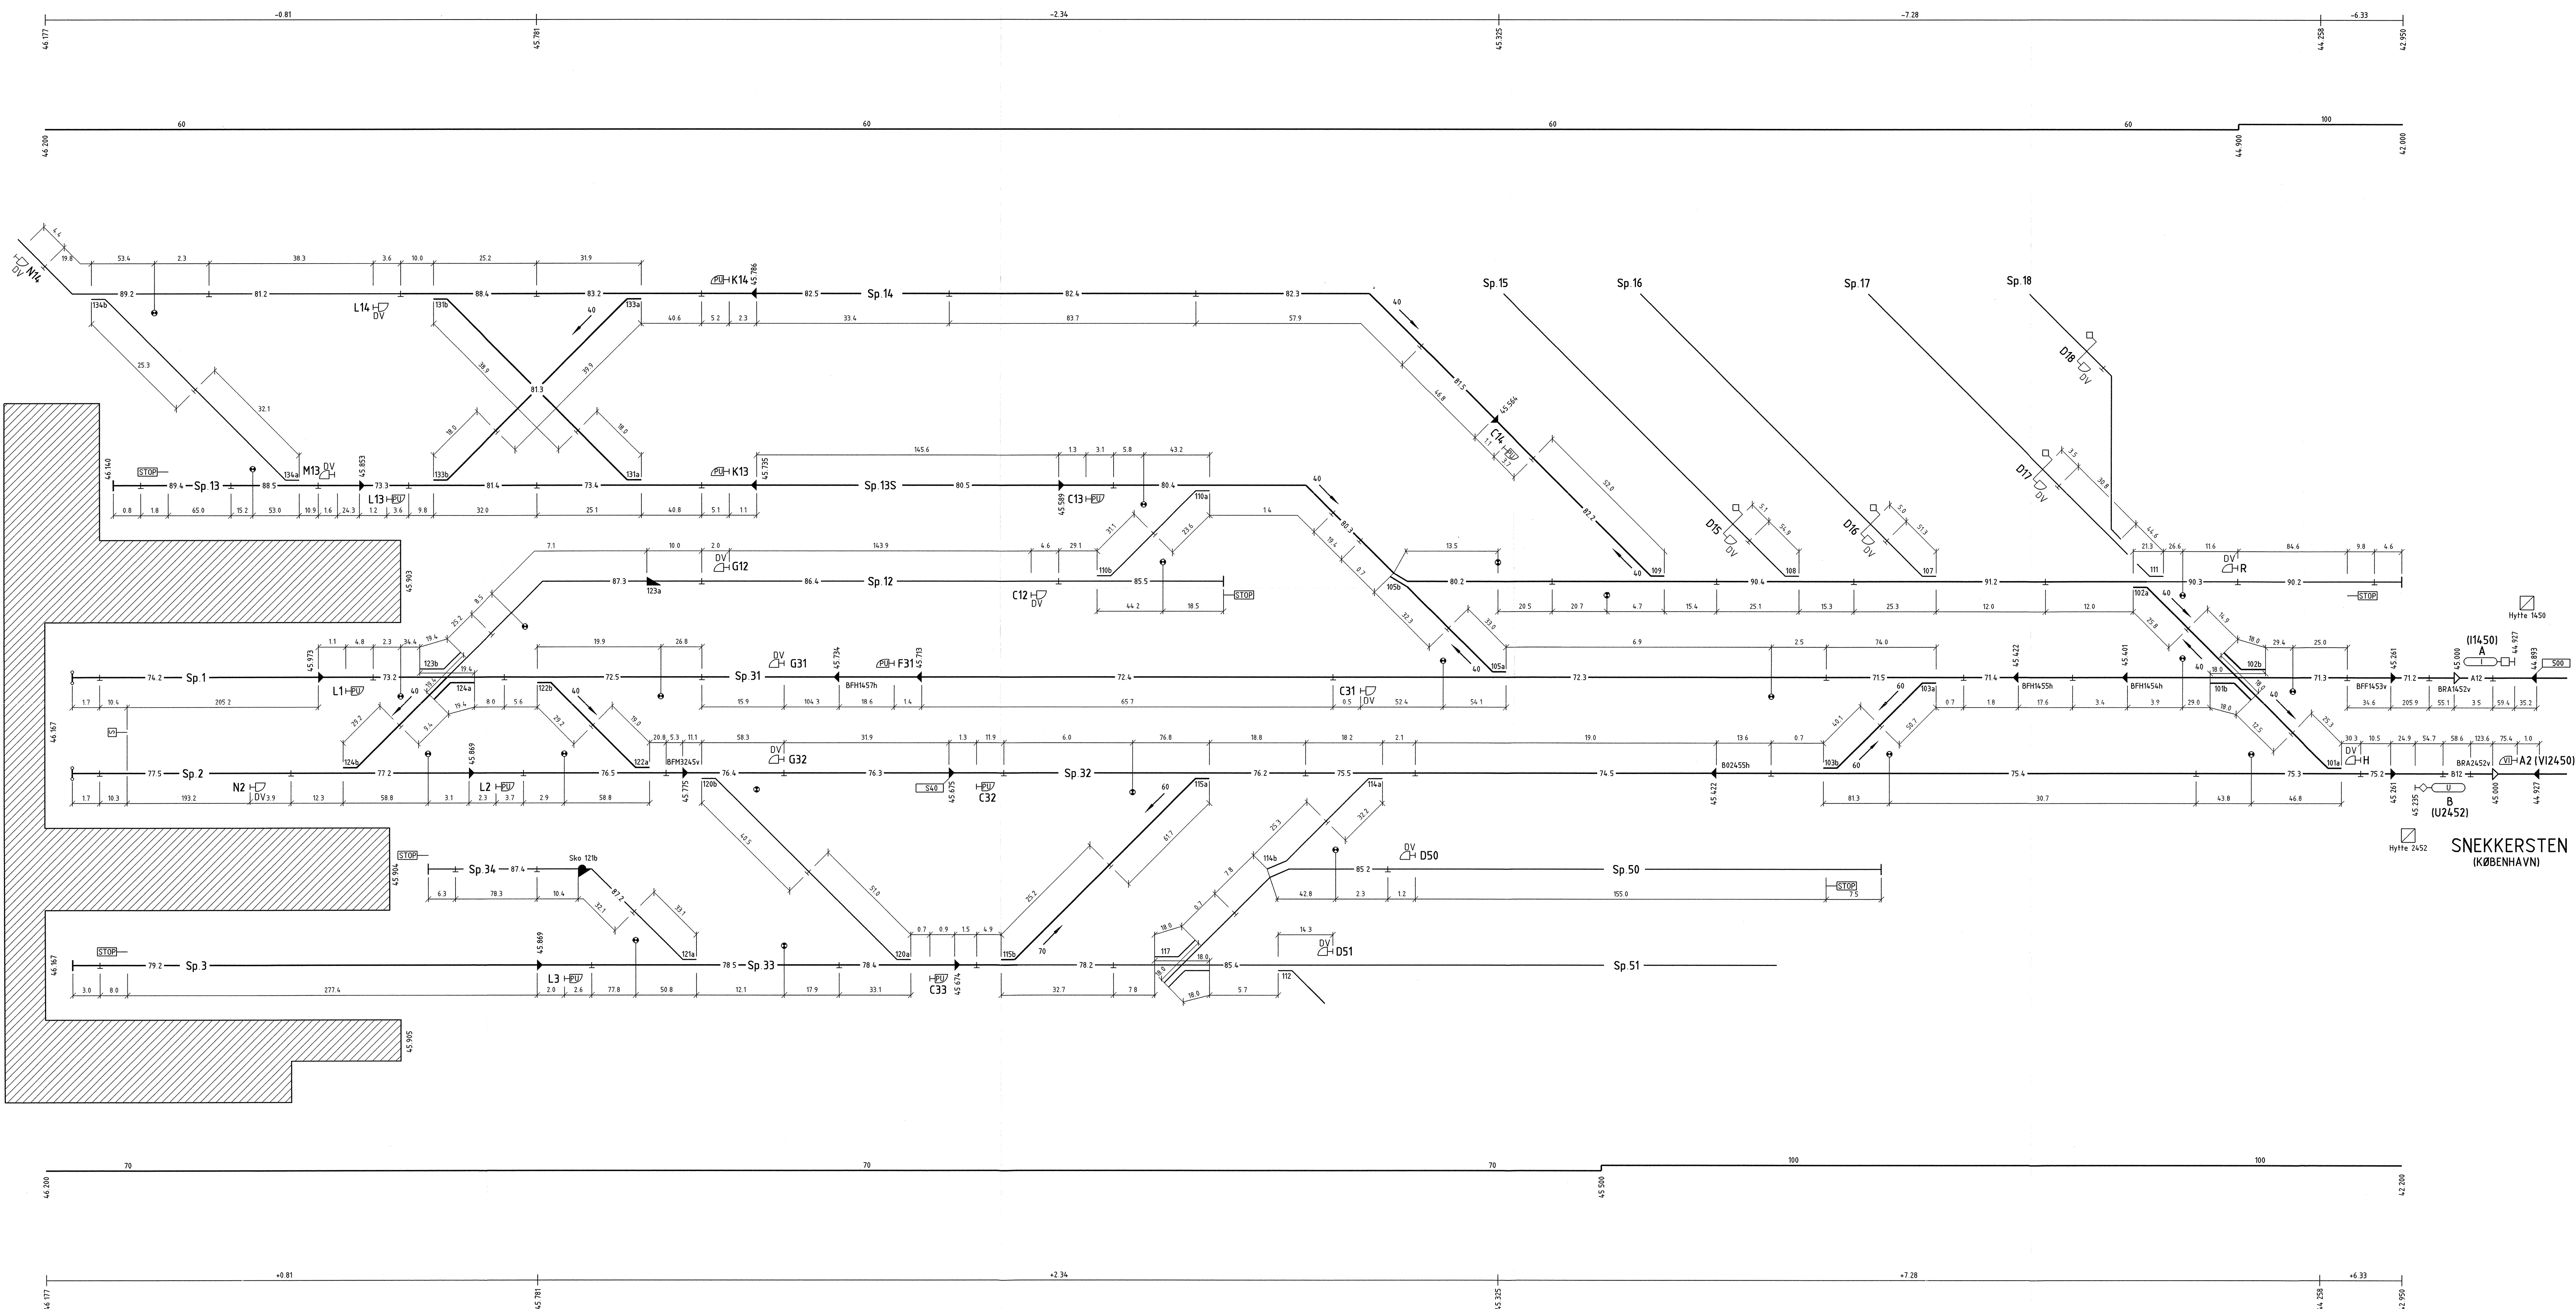

HELSINGØR

		Verificeret PCM Aflever 20 nr. 0468 Godkendt af Banedanmark	Adresse Banedanmark Amerika Plads 15 2100 København Ø	Projektering Atkins Danmark A/S Arne Jacobsens Allé 17 2300 København S
Tegning	1. udgave Dato og initiale	Seneste udgave Dato og initiale	Tegningsnavn Helsingør ATC-Stationssplan	
Udarbejdet	01.11.2020 MKR	12.09.2013 MKR	Enhed	
Kontrolleret	08.01.2007 SAS	20.03.13 TFL		
Godkendt	09.01.2001 MWN	25.09.13 PLN		
© Copyright Banedanmark	Sprog 04.00	Udgave 12.09.2013	Tegningsnr. 47 nr. 5226	
			Side/af sider 1 (1)	