



STRÆKNINGSNUMMER 104028
ATC-RETNING Hg-Kh=b
ATC-RETNING Kh-Hg=A

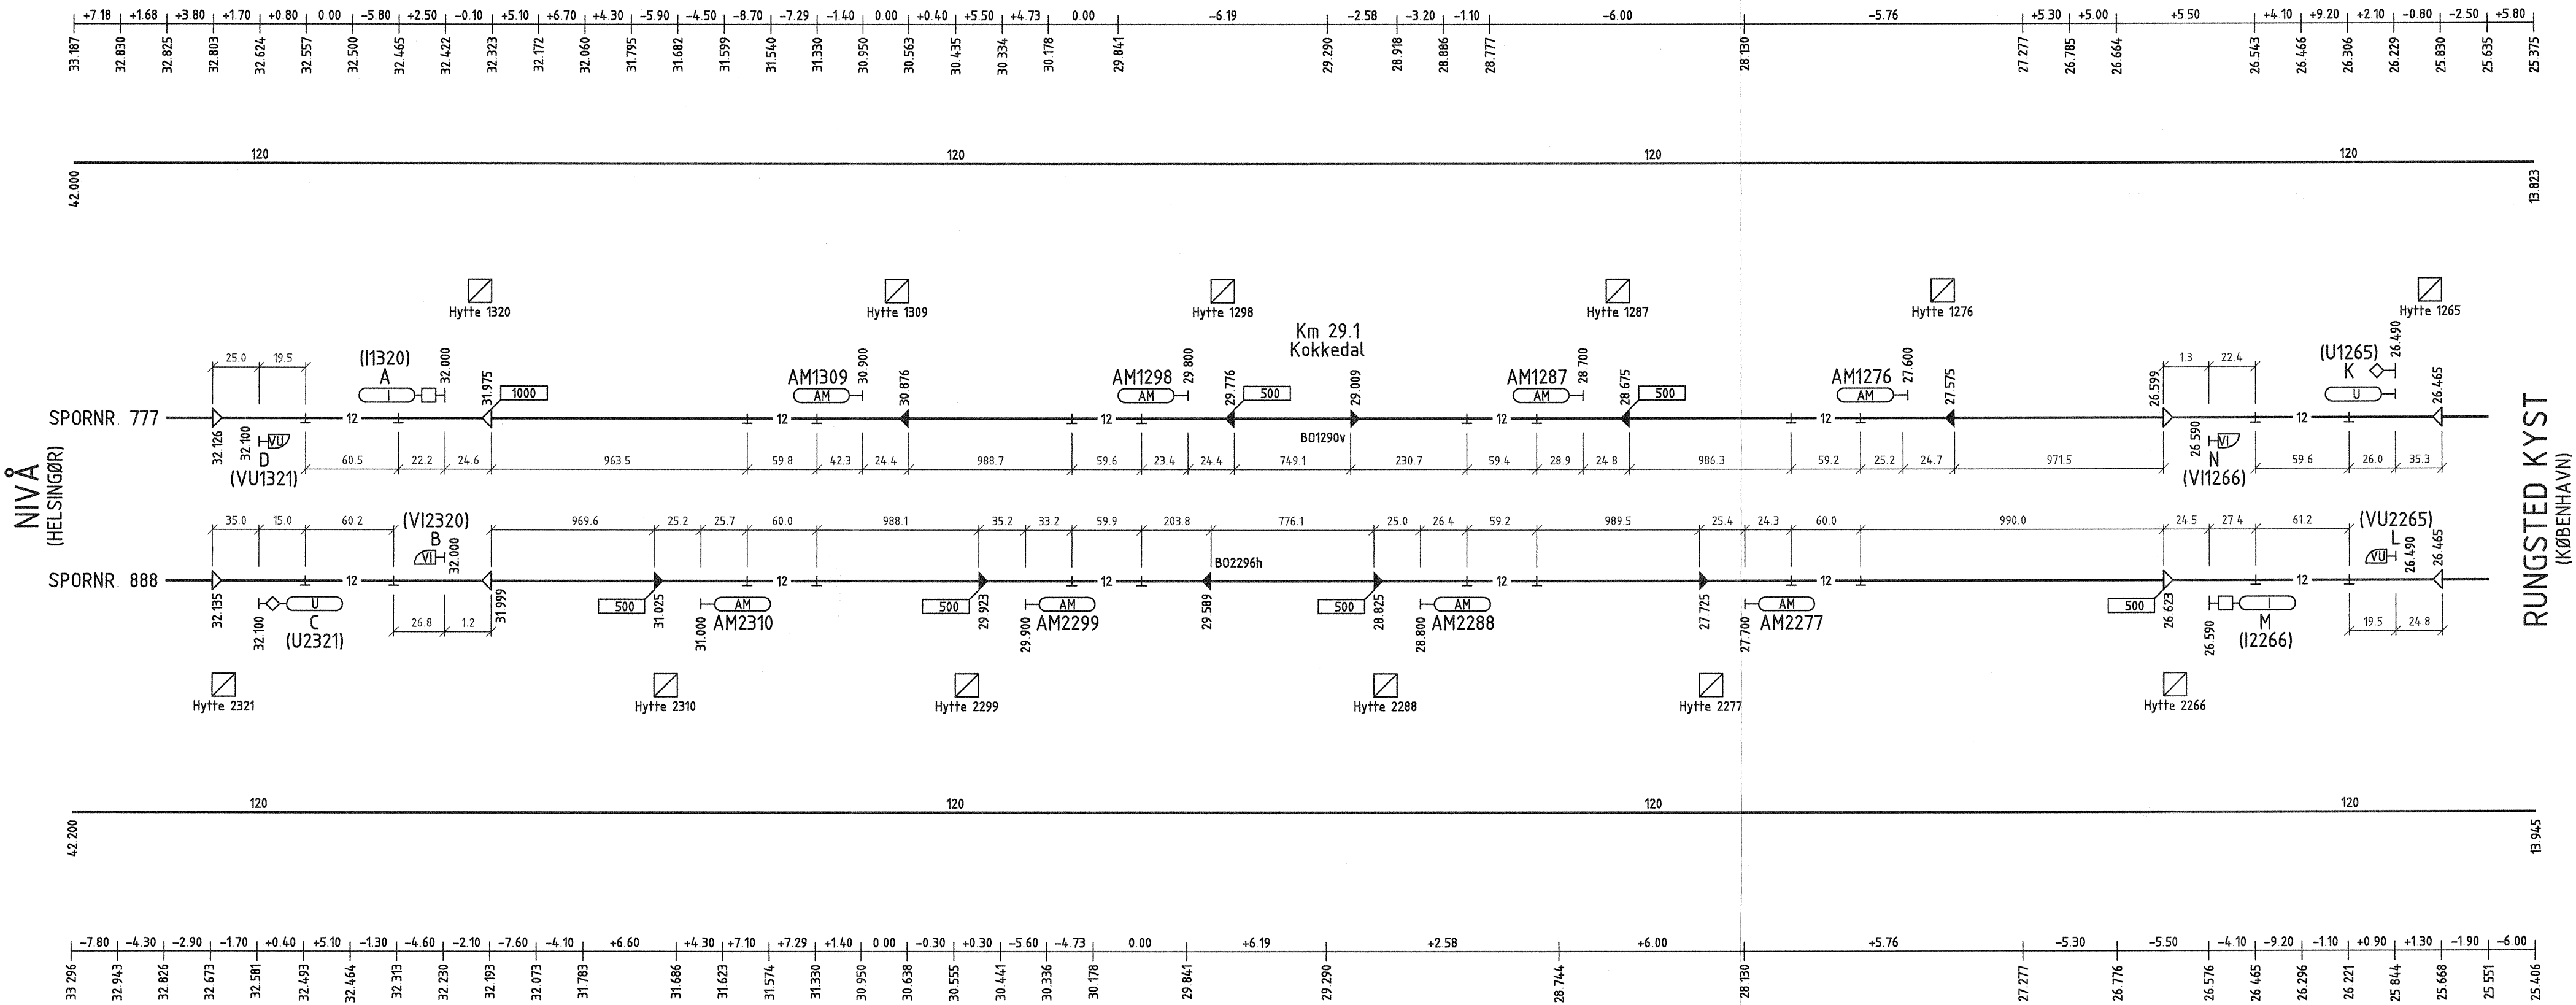

NIVÅ-RUNGSTED KYST

NOTE:

De angivne kilometrerings ved baliserne må ikke anvendes.

		Verificeret PCM		Adresse Banedanmark Amerika Plads 15 2100 København Ø	Projektering Atkins Danmark A/S Arne Jacobsens Allé 17 2300 København S
		Afløser 20 nr. 0466			
		Godkendt af Banedanmark			
Tegning:	1. udgave Dato og initialer	Seneste udgave Dato og initialer	Mål	Tegningsnavn Nivå - Rungsted Kyst ATC-Strækingsplan	
Udarbejdet	01.11.2000 MKR	03.04.2019 ANB	Enhed		
Kontrolleret	08.01.2001 SAS	29.10.19 KST			
Godkendt	09.01.2001 MWV	19.11.2009 KST			
© Copyright Banedanmark		Sprog	Udgave 03.02 03.04.2019	Tegningsnr. 47 nr. 5231	Side/af sider 1 (1)