



STATIONSNUMMER 858
STRÆKNINGSNUMMER 125000
ATC-RETNING Klv-Cph=A
ATC-RETNING Cph-Klv=b

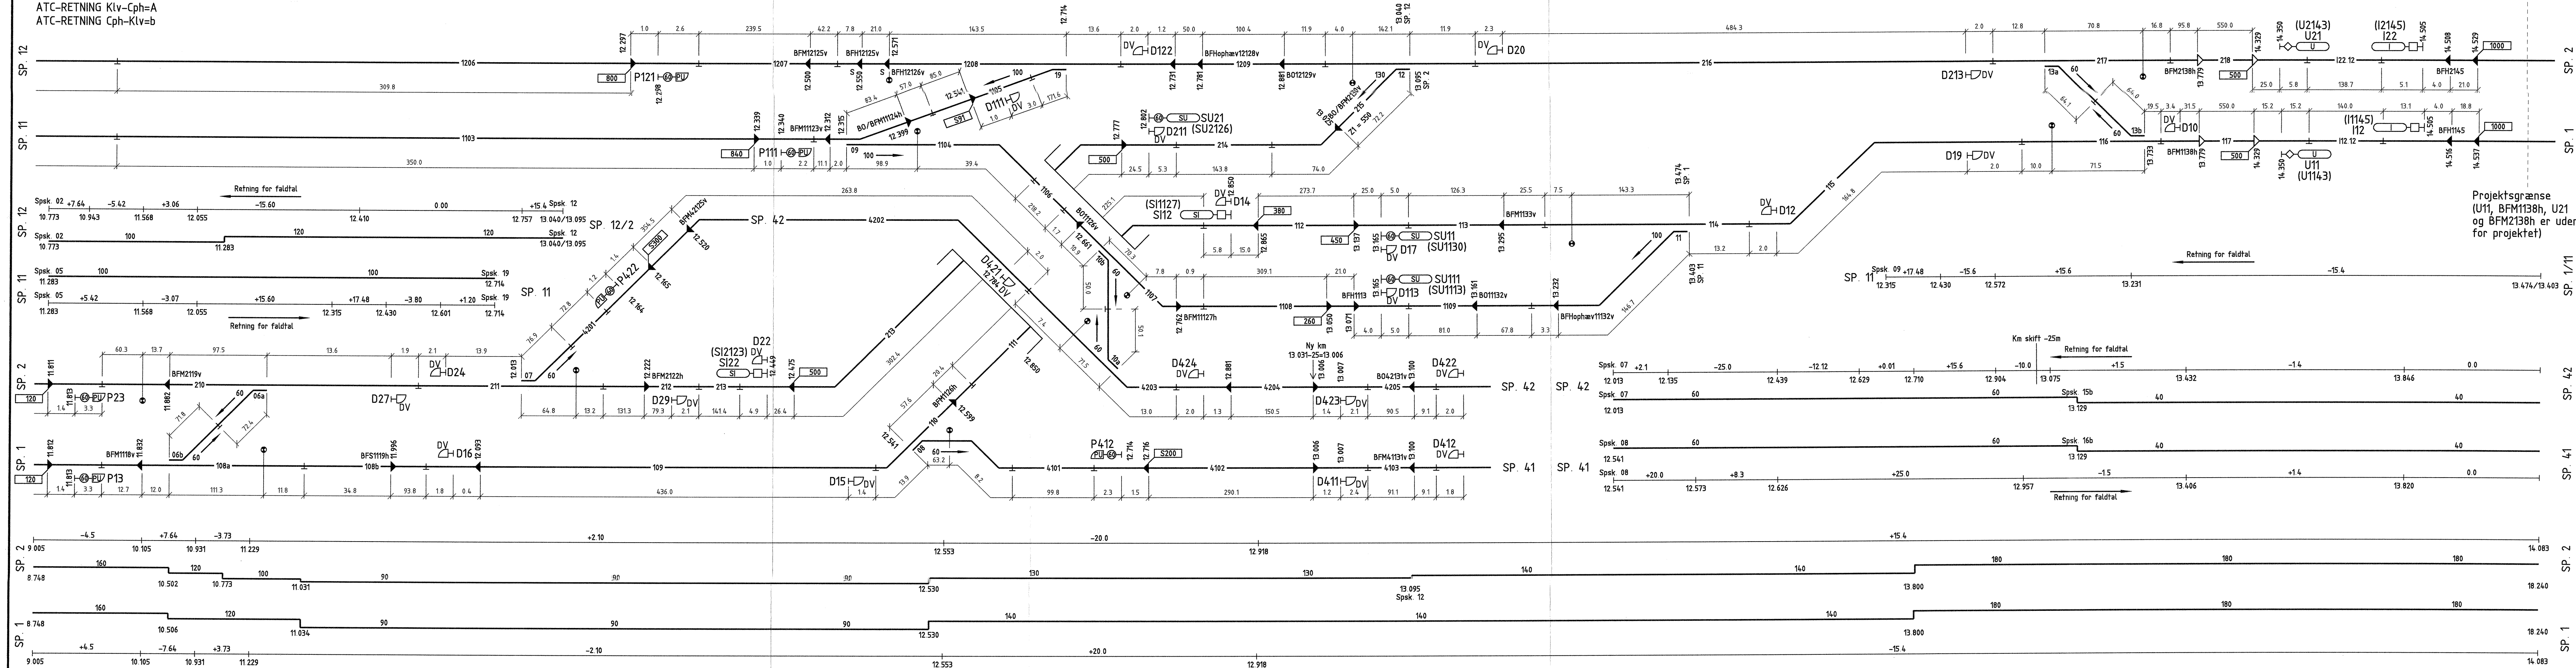

NOTE:

De angivne kilometreringer ved baliserne må ikke anvendes.

Projektsgrænse
(U11, BFM1138h, U21
og BFM2138h er uden
for projektet)

		Verificeret PEA		Adresse Banedanmark Amerika Plads 15 2100 København Ø		Projektering Atkins Danmark A/S Arne Jacobsens Allé 17 2300 København S	
		Aflever 20 nr. 0652					
		Godkendt af Banedanmark					
Klasse:	1. udgave Date og initialer	Seneste udgave Date og initialer	Mål	Tegningsnavn			
Udarbejdet	21.11.2000 MKR	08.10.2018 OHH	Enhed	Københavns Lufthavn Kastrup ATC-Stationsplan del 2			
Kontrolleret	11.01.2000 TKL	19.10.2018 DOR					
Godkendt	12.01.2000 MWV	22.10.18 PVS					
© Copyright Banedanmark	Sprog	Udgave 03.00 08.10.2018		Tegningsnr. 47 nr. 5415		Side/af sider 1 (1)	