


ATC-RETNING Cph-Kh=b

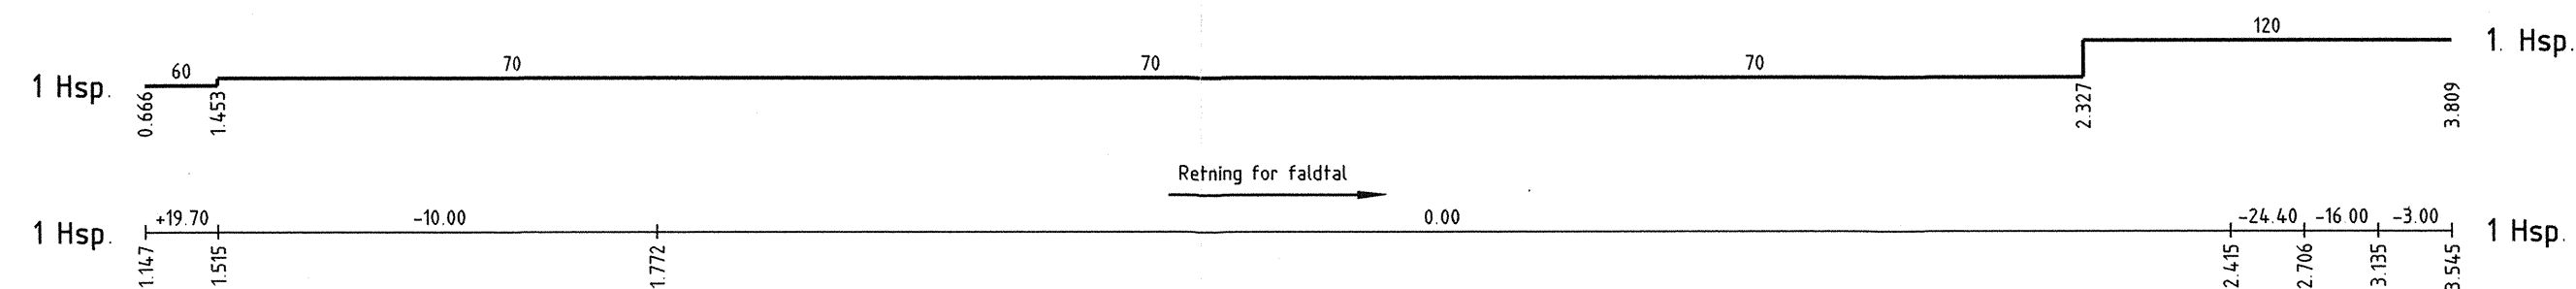


KØBENHAVN H - BAVNEHØJ FJERN

2) Pga. for korte togvejslængder jf. SODB anlægsbestemmelserne afsnit 7.1, er der kodet en fasthastighedsnedsættelse på 60 km/t fra balisen ved U-Q21(U2017) til km. 2.405, (se ATC-projekteringsnote 2).

sp  
BAVNEHØJ F.  
(KØBENHAVNS LUFTHAVN KASTRUP)



		Verificeret		Adresse Banedanmark Amerika Plads 15 2100 København Ø	Projektering Atkins Danmark A/S Arne Jacobsens Allé 17 2300 København S
		Afløser 47 nr. 5411			
		Godkendt af Banedanmark			
Tegning:	1. udgave Dato og initialer	Seneste udgave Dato og initialer	Mål	Tegningsnavn  <b>København H - Bavnehøj Fjern</b> <b>ATC-Strækingsplan</b>	
Udarbejdet	08.05.2012 MKR	09.04.2013 MKR	Enhed		
Kontrolleret	08.05.2012 BBY	20.06.13 THL			
Godkendt	16.05.2012 JOR	24.06.13 PLL			
© Copyright Banedanmark		Sprog	Udgave	Tegningsnr.	Side/af sider
			02.02 09.04.2013	48 nr. 0460	1 (1)