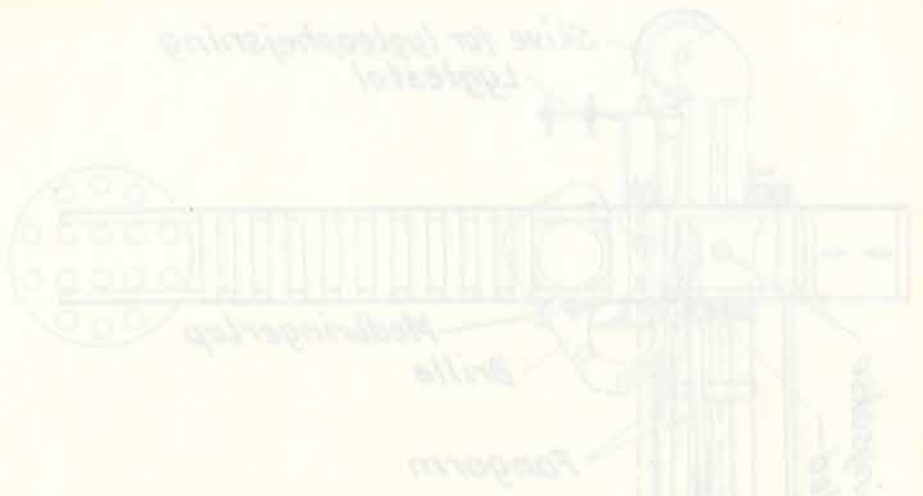


Planer til afsnit 3.



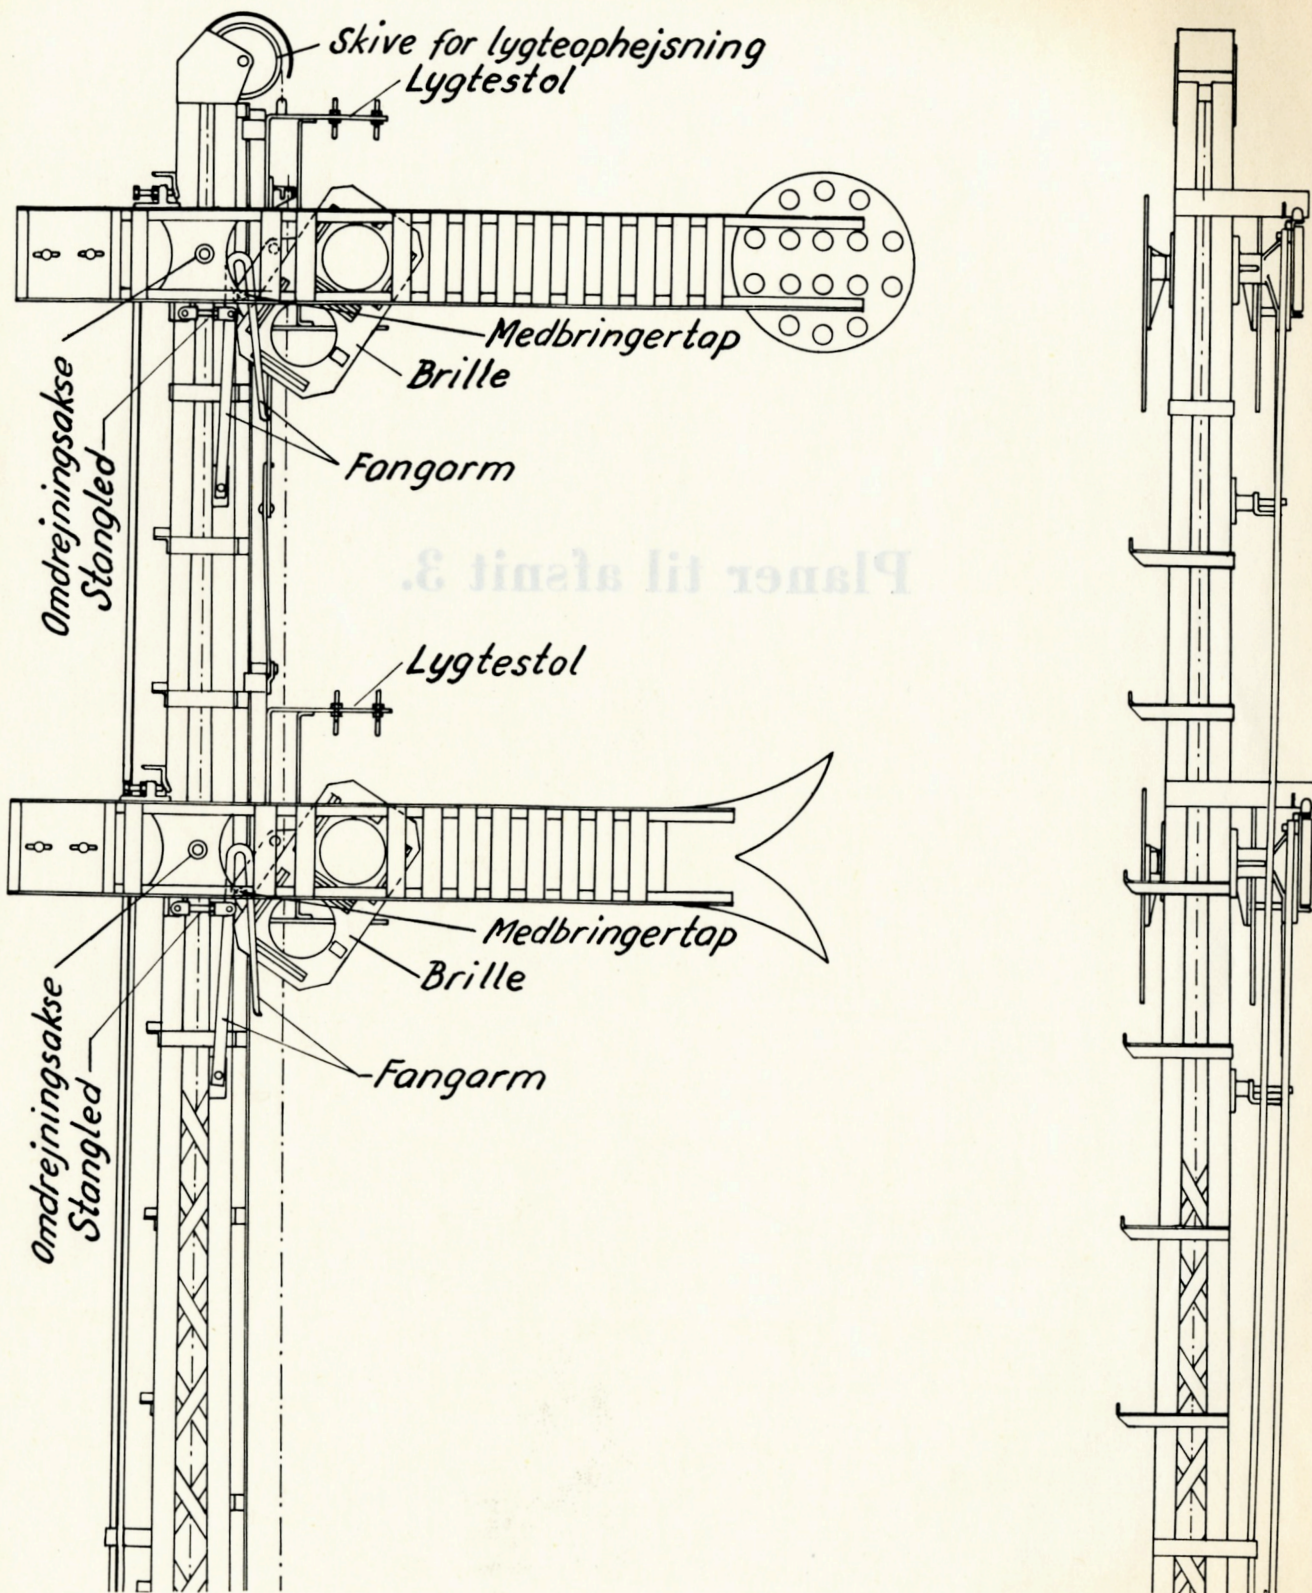


Fig. 0301. Øverste del af almindelig indkørselssignal med gennemkørselsarm.

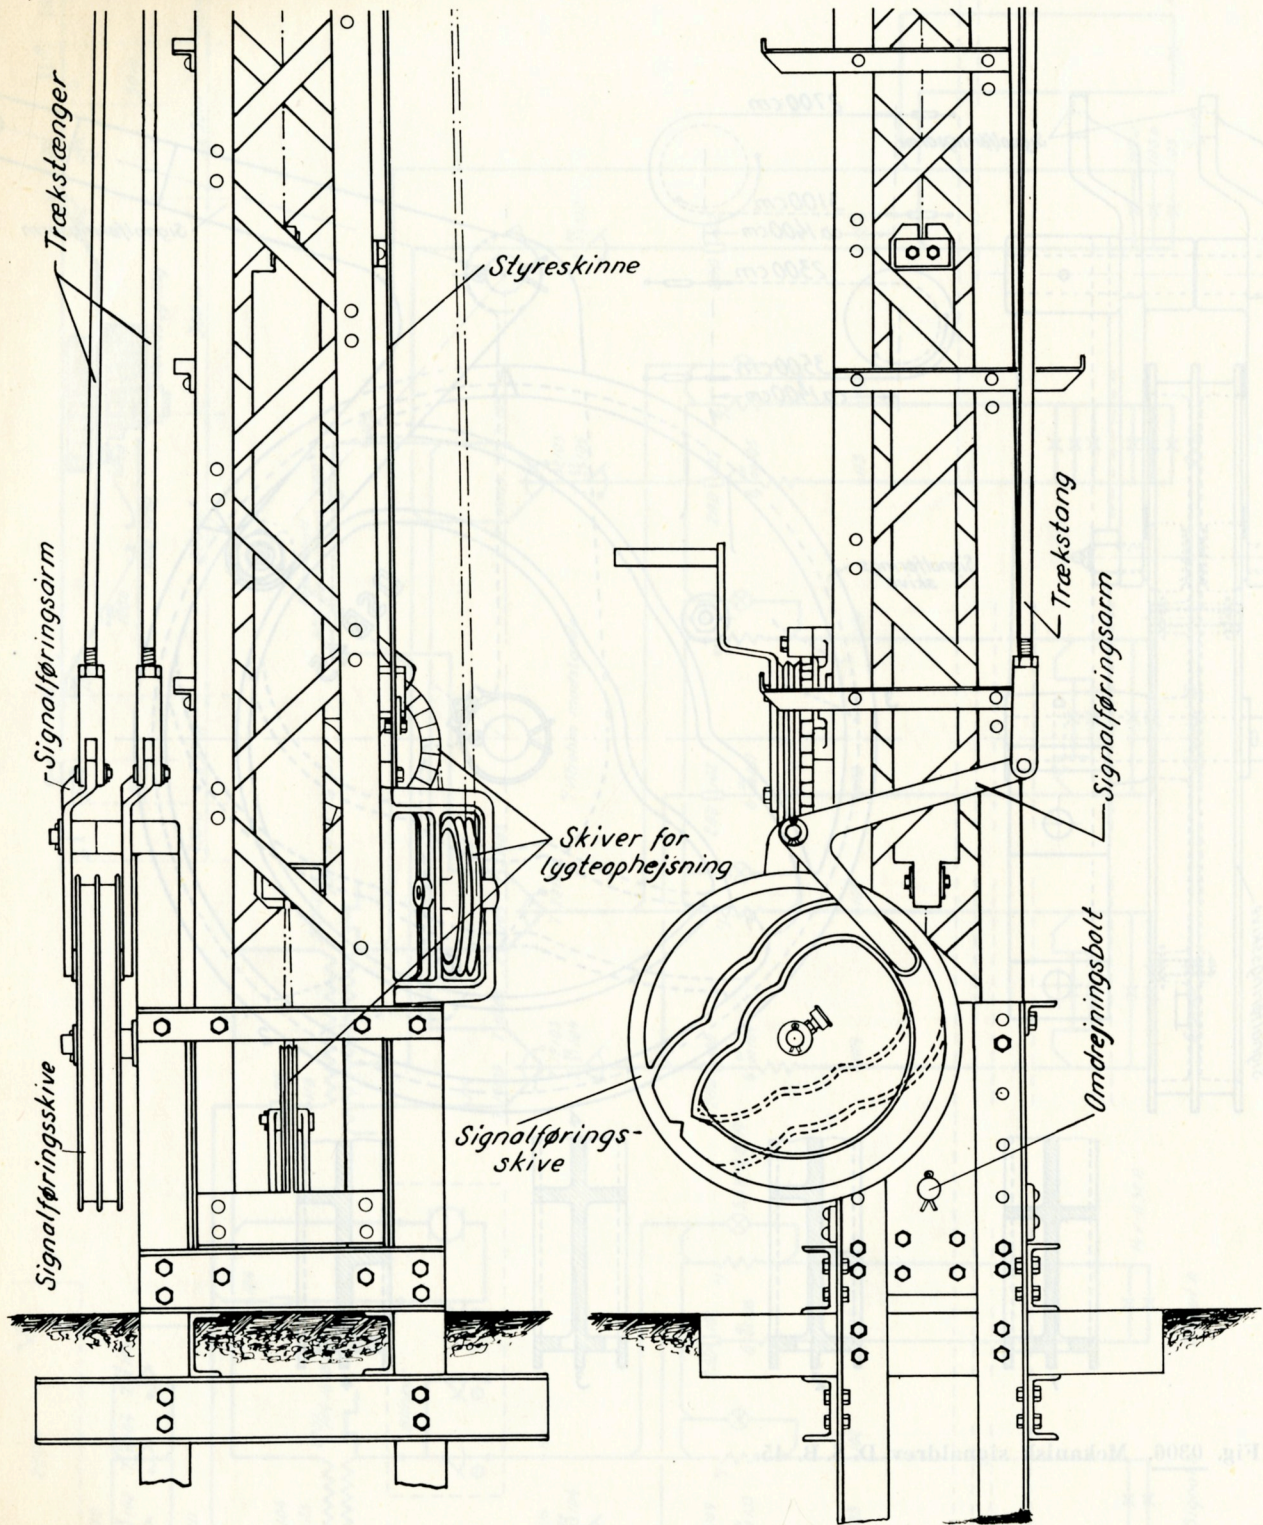


Fig. 0302. Nederste del af almindelig indkørselssignal med signaldrev m. v.

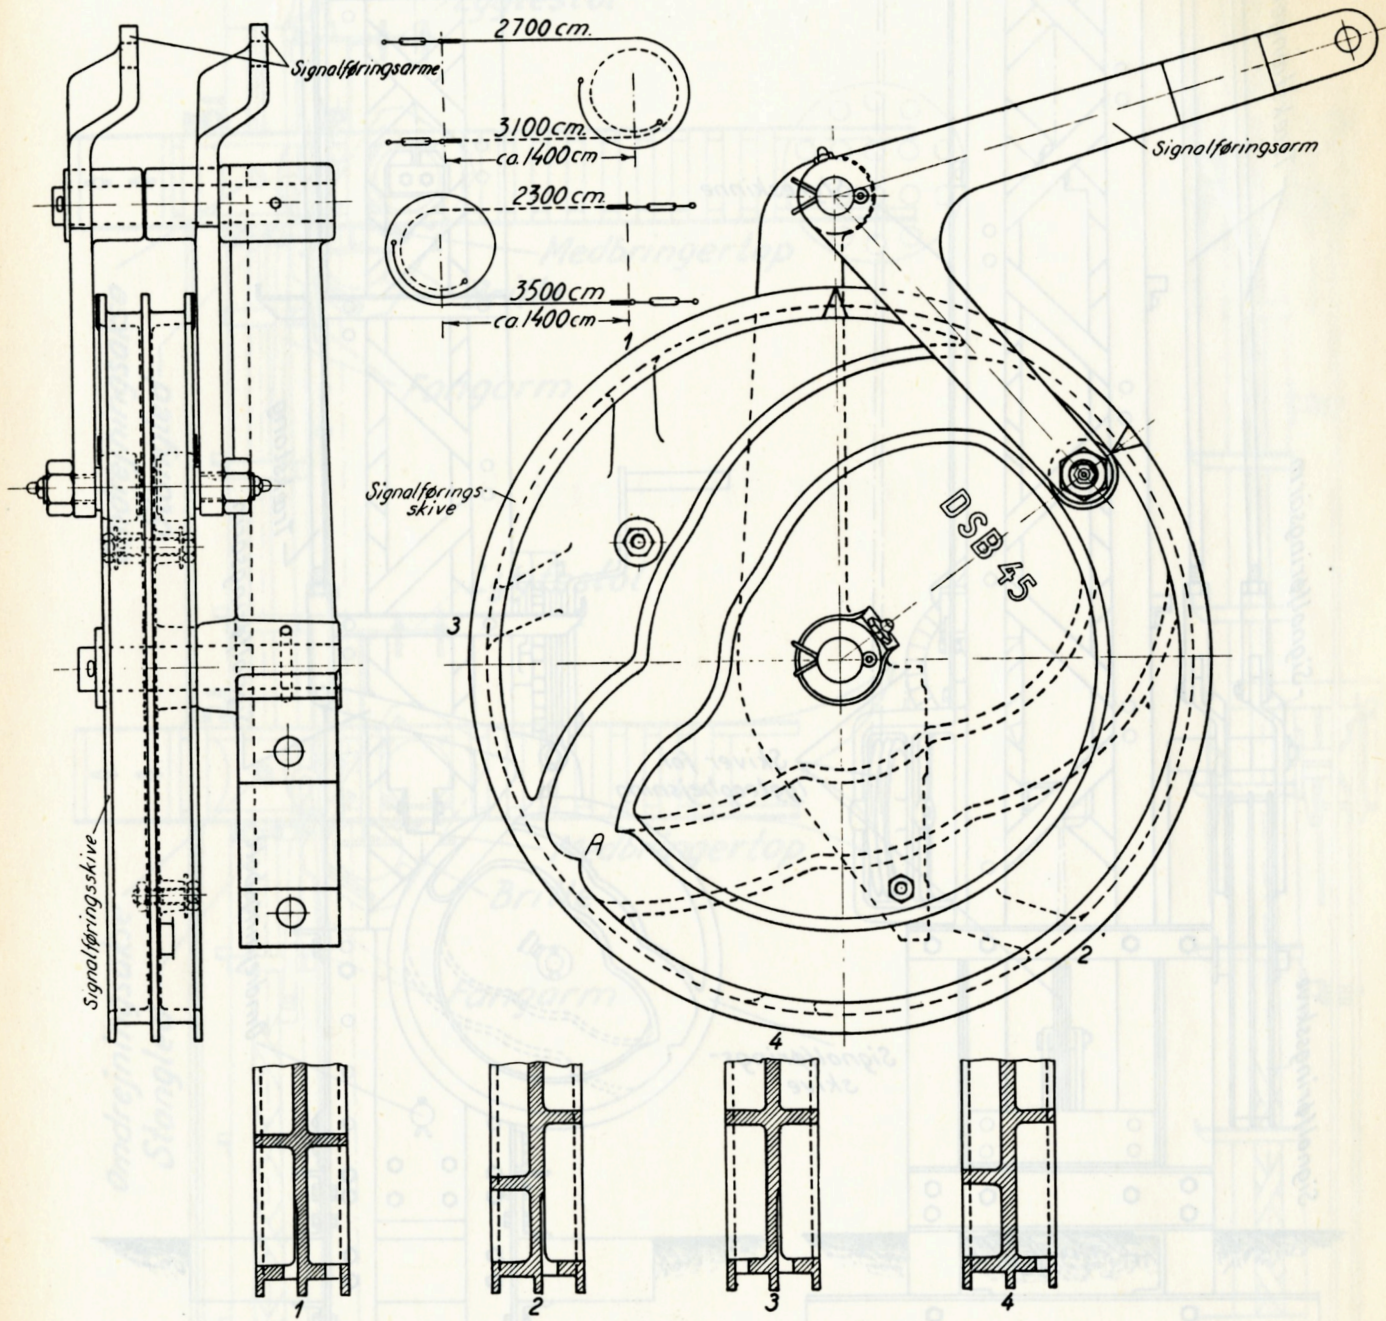
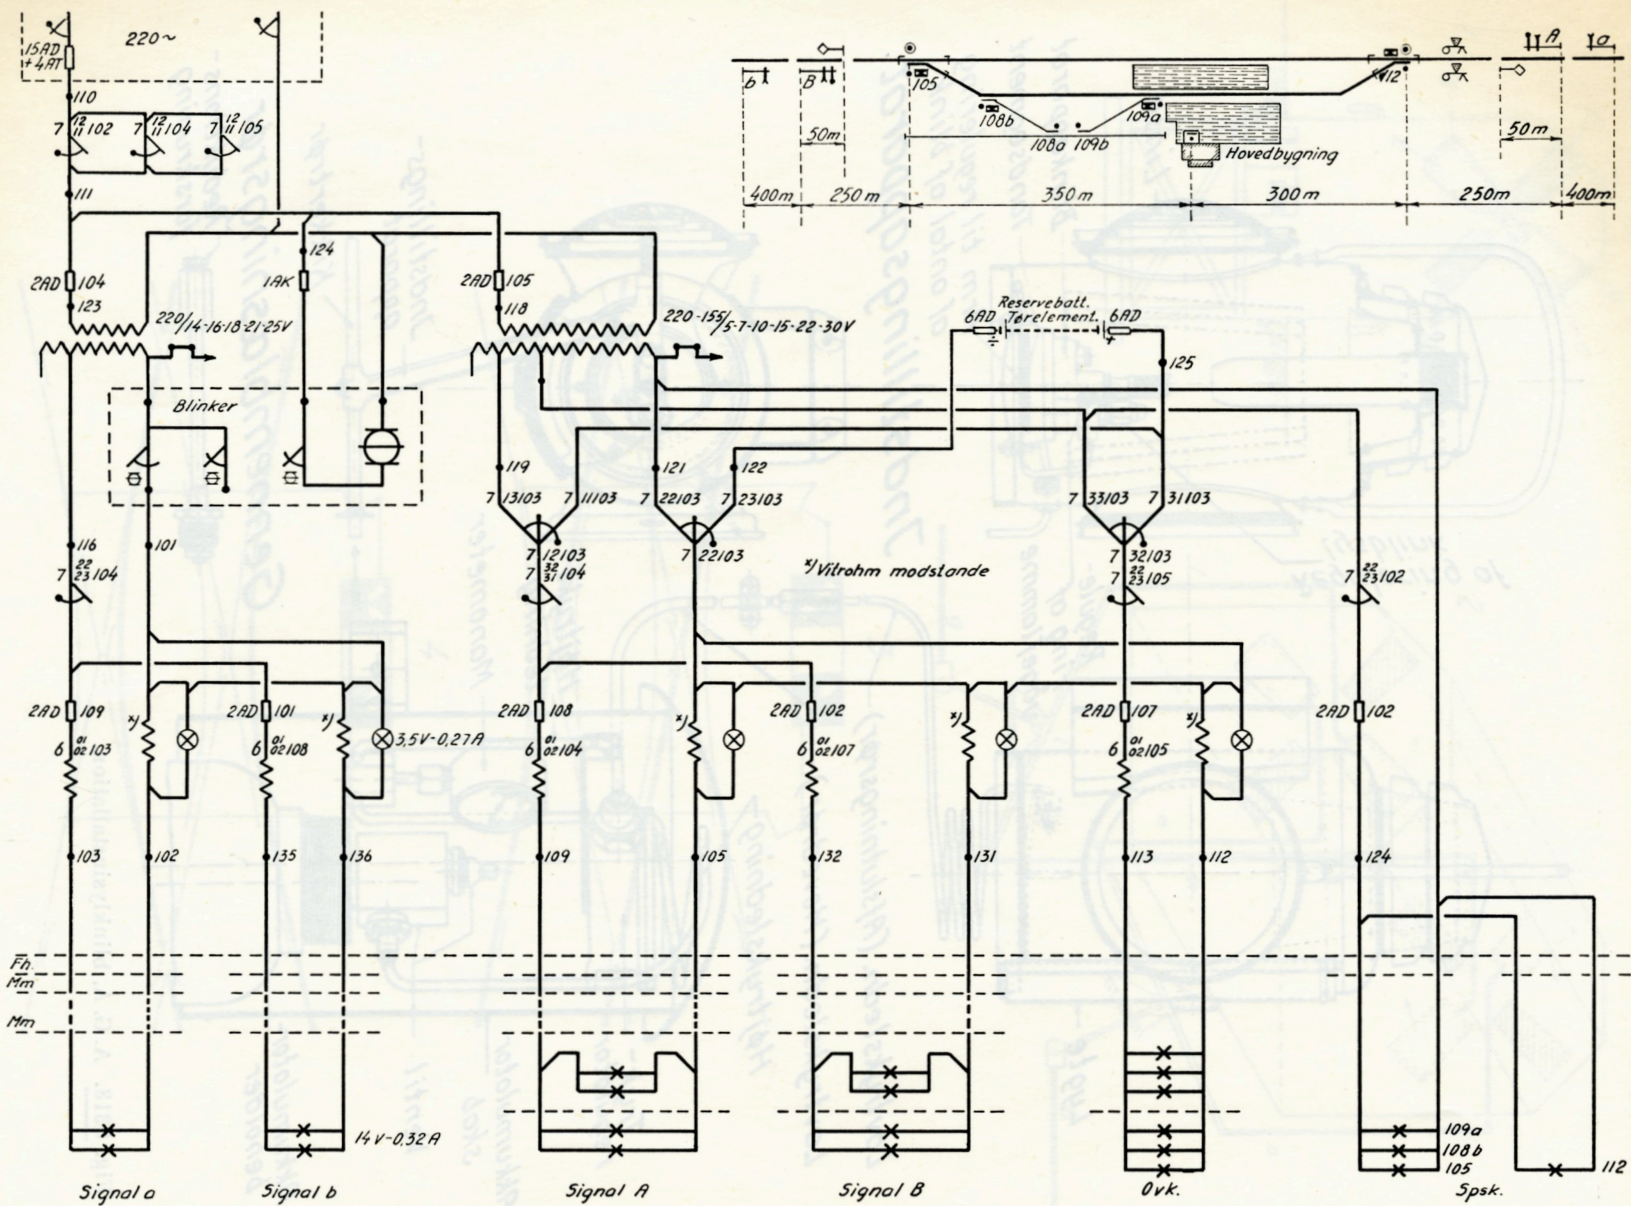


Fig. 0306. Mekanisk signaldrev D. S. B. 45.

Fig. 0312. Strømplan for elektrisk signal-, sporskifte- og bombelysning på mindre station.



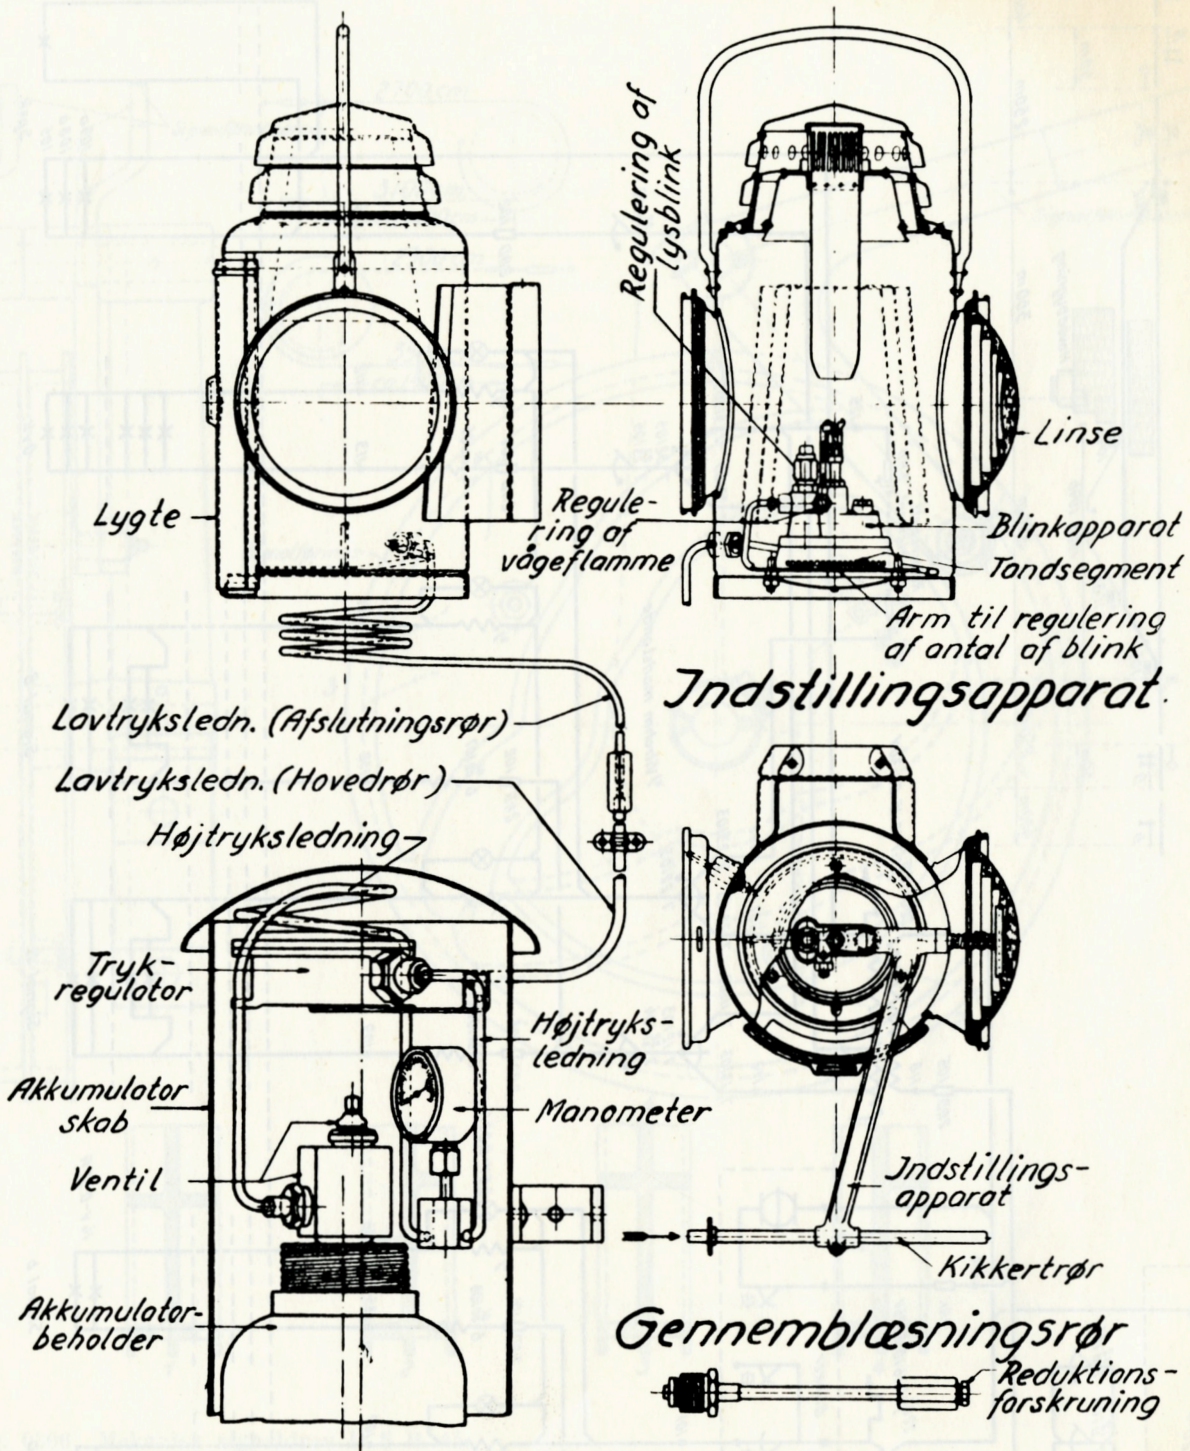


Fig. 0318. A. G. A. blinklysinstallation.

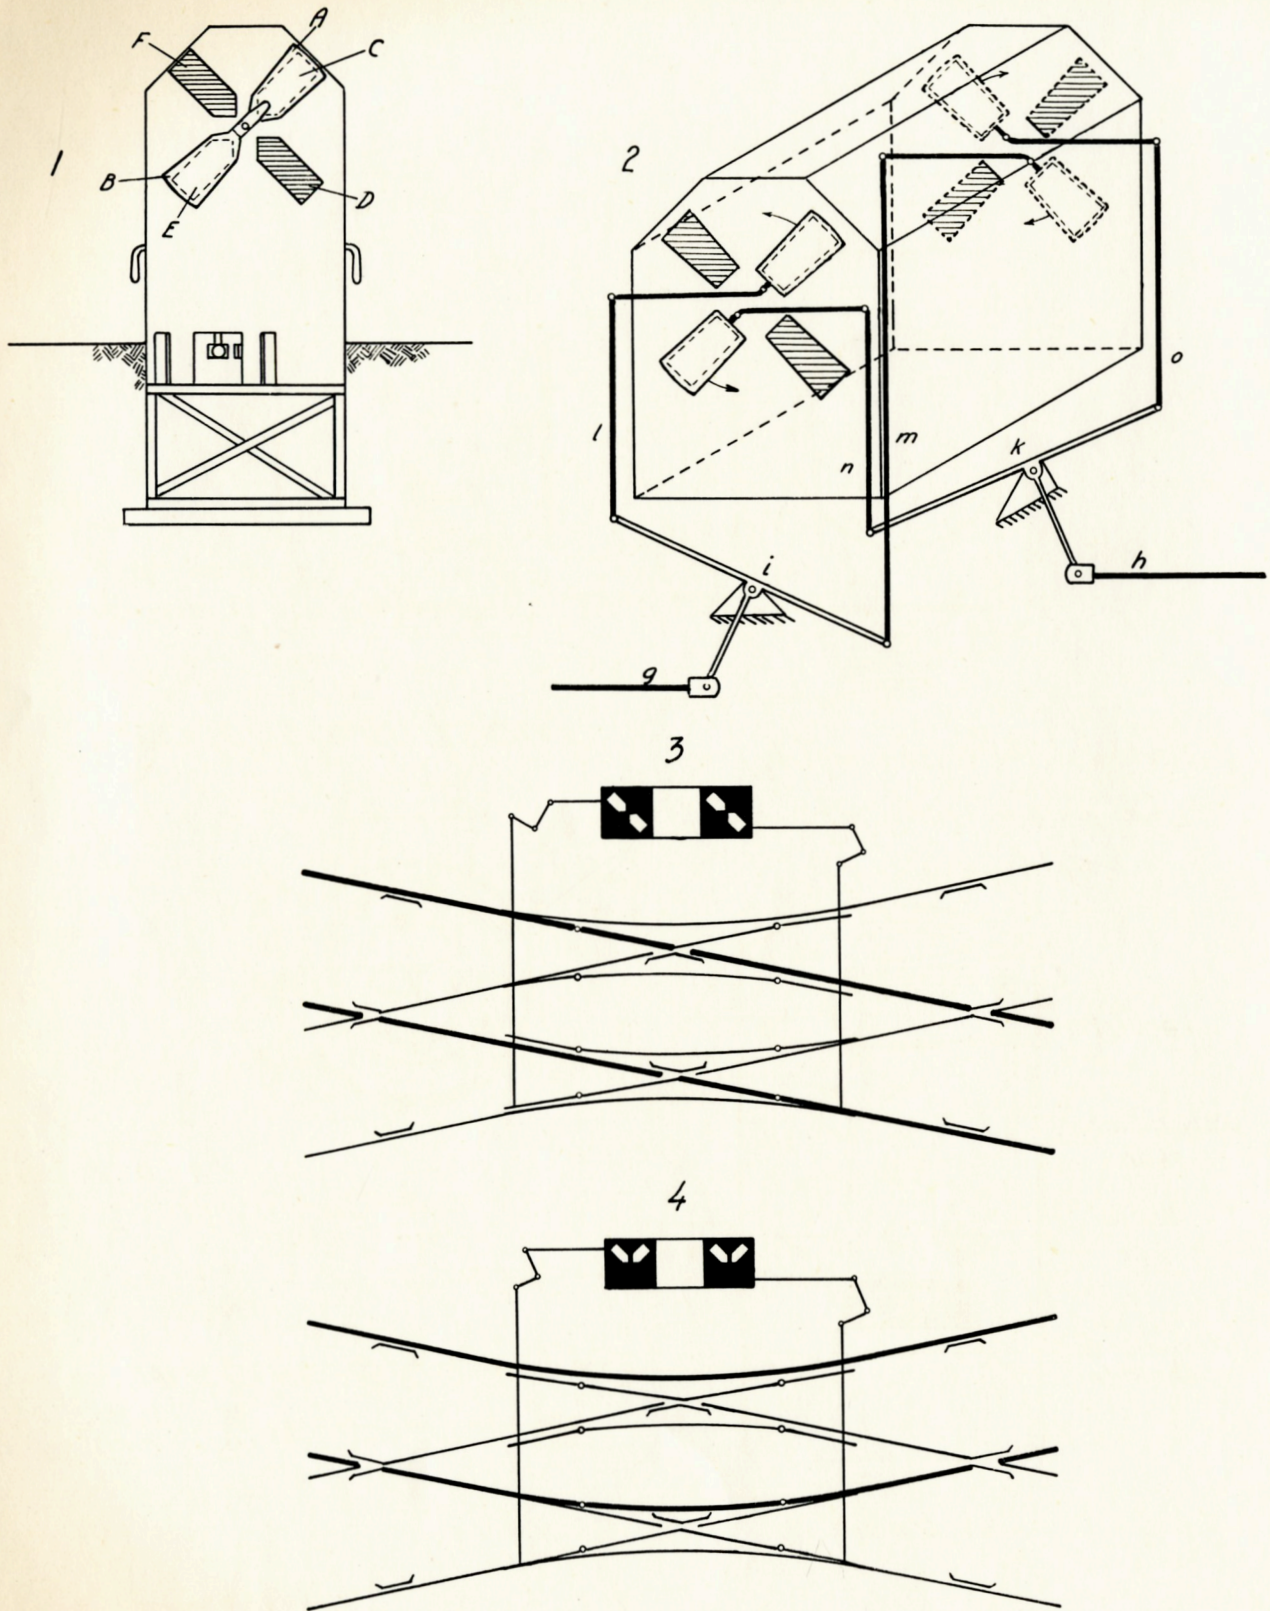


Fig. 0322. Vingelygte ved krydsningssporskifte.