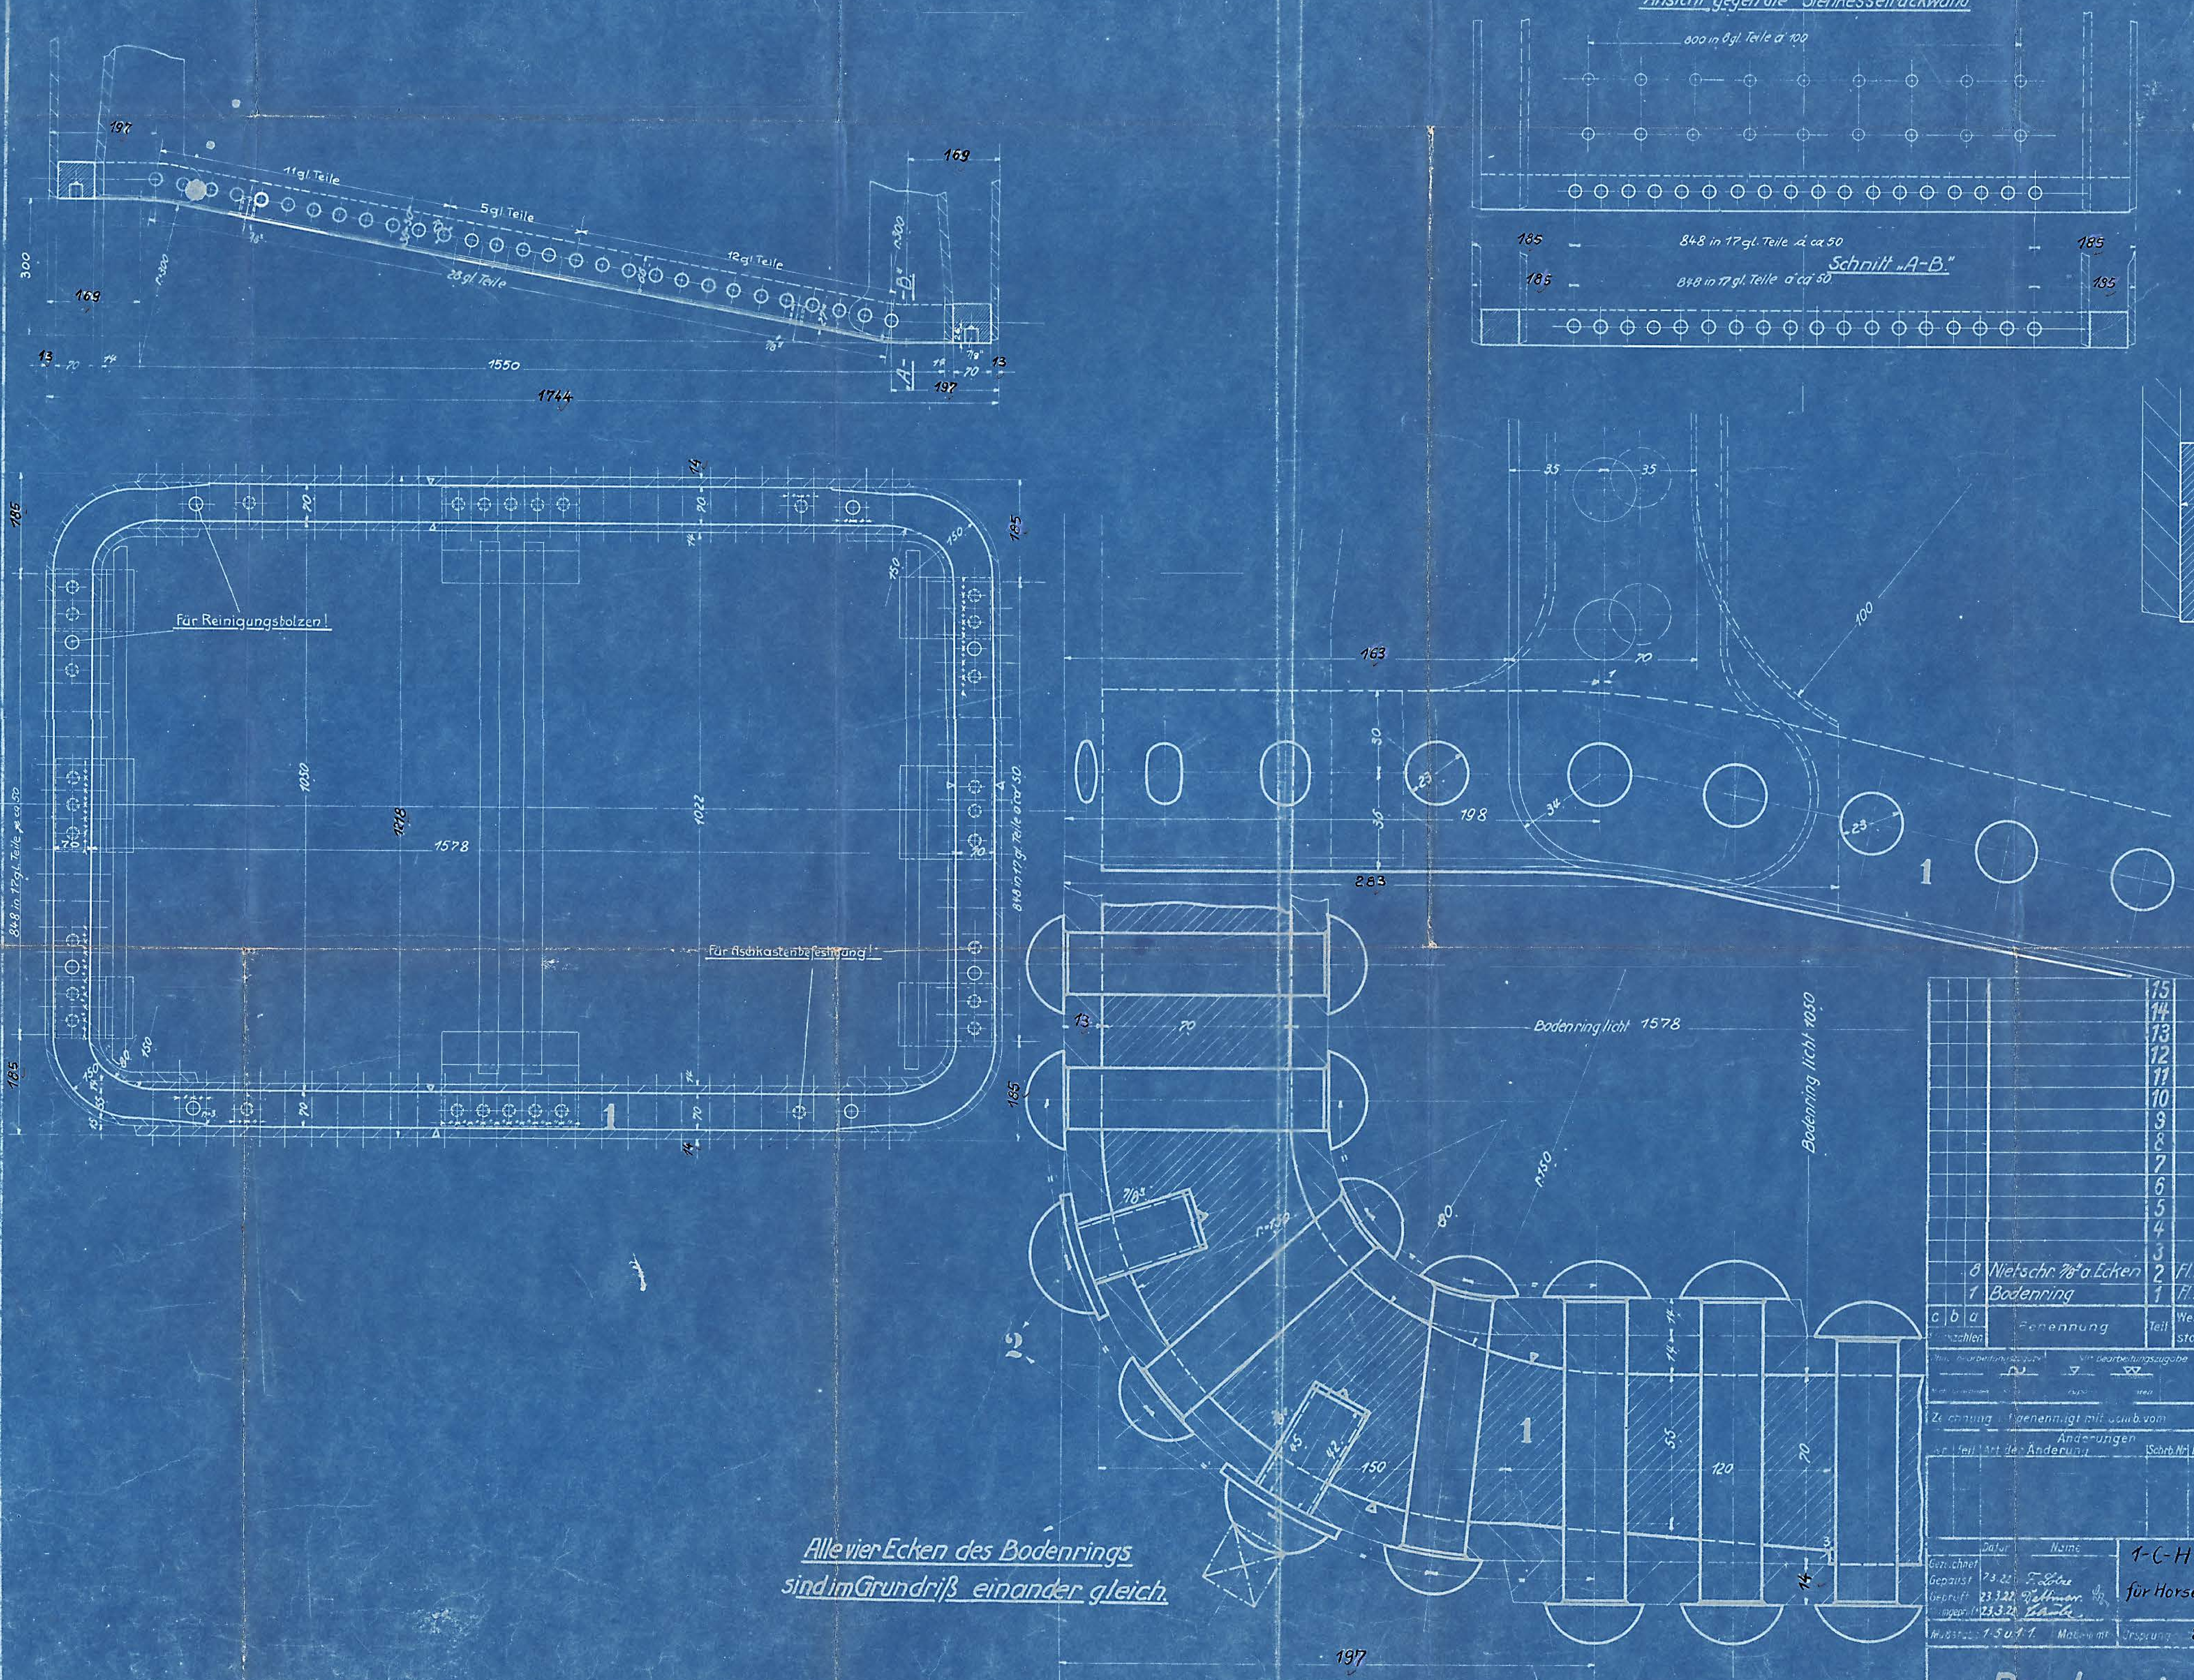

Gültig für folgende Lokomotiven:

c	b	a	Benennung	Teil	Werkstoff	Bemerkungen	Modell od. Gesenk	Werkzeug	Schablone	roh / fertig Stückgewicht	Arbeitsverteilung
				15							
				14							
		8	Nietschr. 7/8" a. Ecken	2	Fl.E.		1513 A	»			
		1	Bodenring	1	Fl.E.						H, K

Hauptzeichnung an: K
2. Ausfertigung an: H
3. Ausfertigung an:
4. Ausfertigung an: 24.3.22 W.

Zeichnung … genehmigt mit Schrb. vom — Gesch. Nr.

Änderungen

Nr.	Teil	Art der Änderung	Schrb. Nr.	Datum	geändert von	am	gepr.

Zugehörige Zeichnungen

Nr.	Aufschrift
2.01	Kesselanordnung
2.11	Feuerbüchse

	Datum	Name
Gezeichnet		
Gepaust	7.3.22	F. Lobe
Geprüft	23.3.22	Dellmer
Normgeprüft	23.3.22	Schulz

Maßstab 1:5 u. 1:1. Ursprung 21254/58

1-C-H-T-Lok. für Horsens-Bahnen

HENSCHEL & SOHN G.m.b.H. CASSEL. Abteilung T.B III

Bodenring.

Bismarck.

2.19

A2 C-T-L