
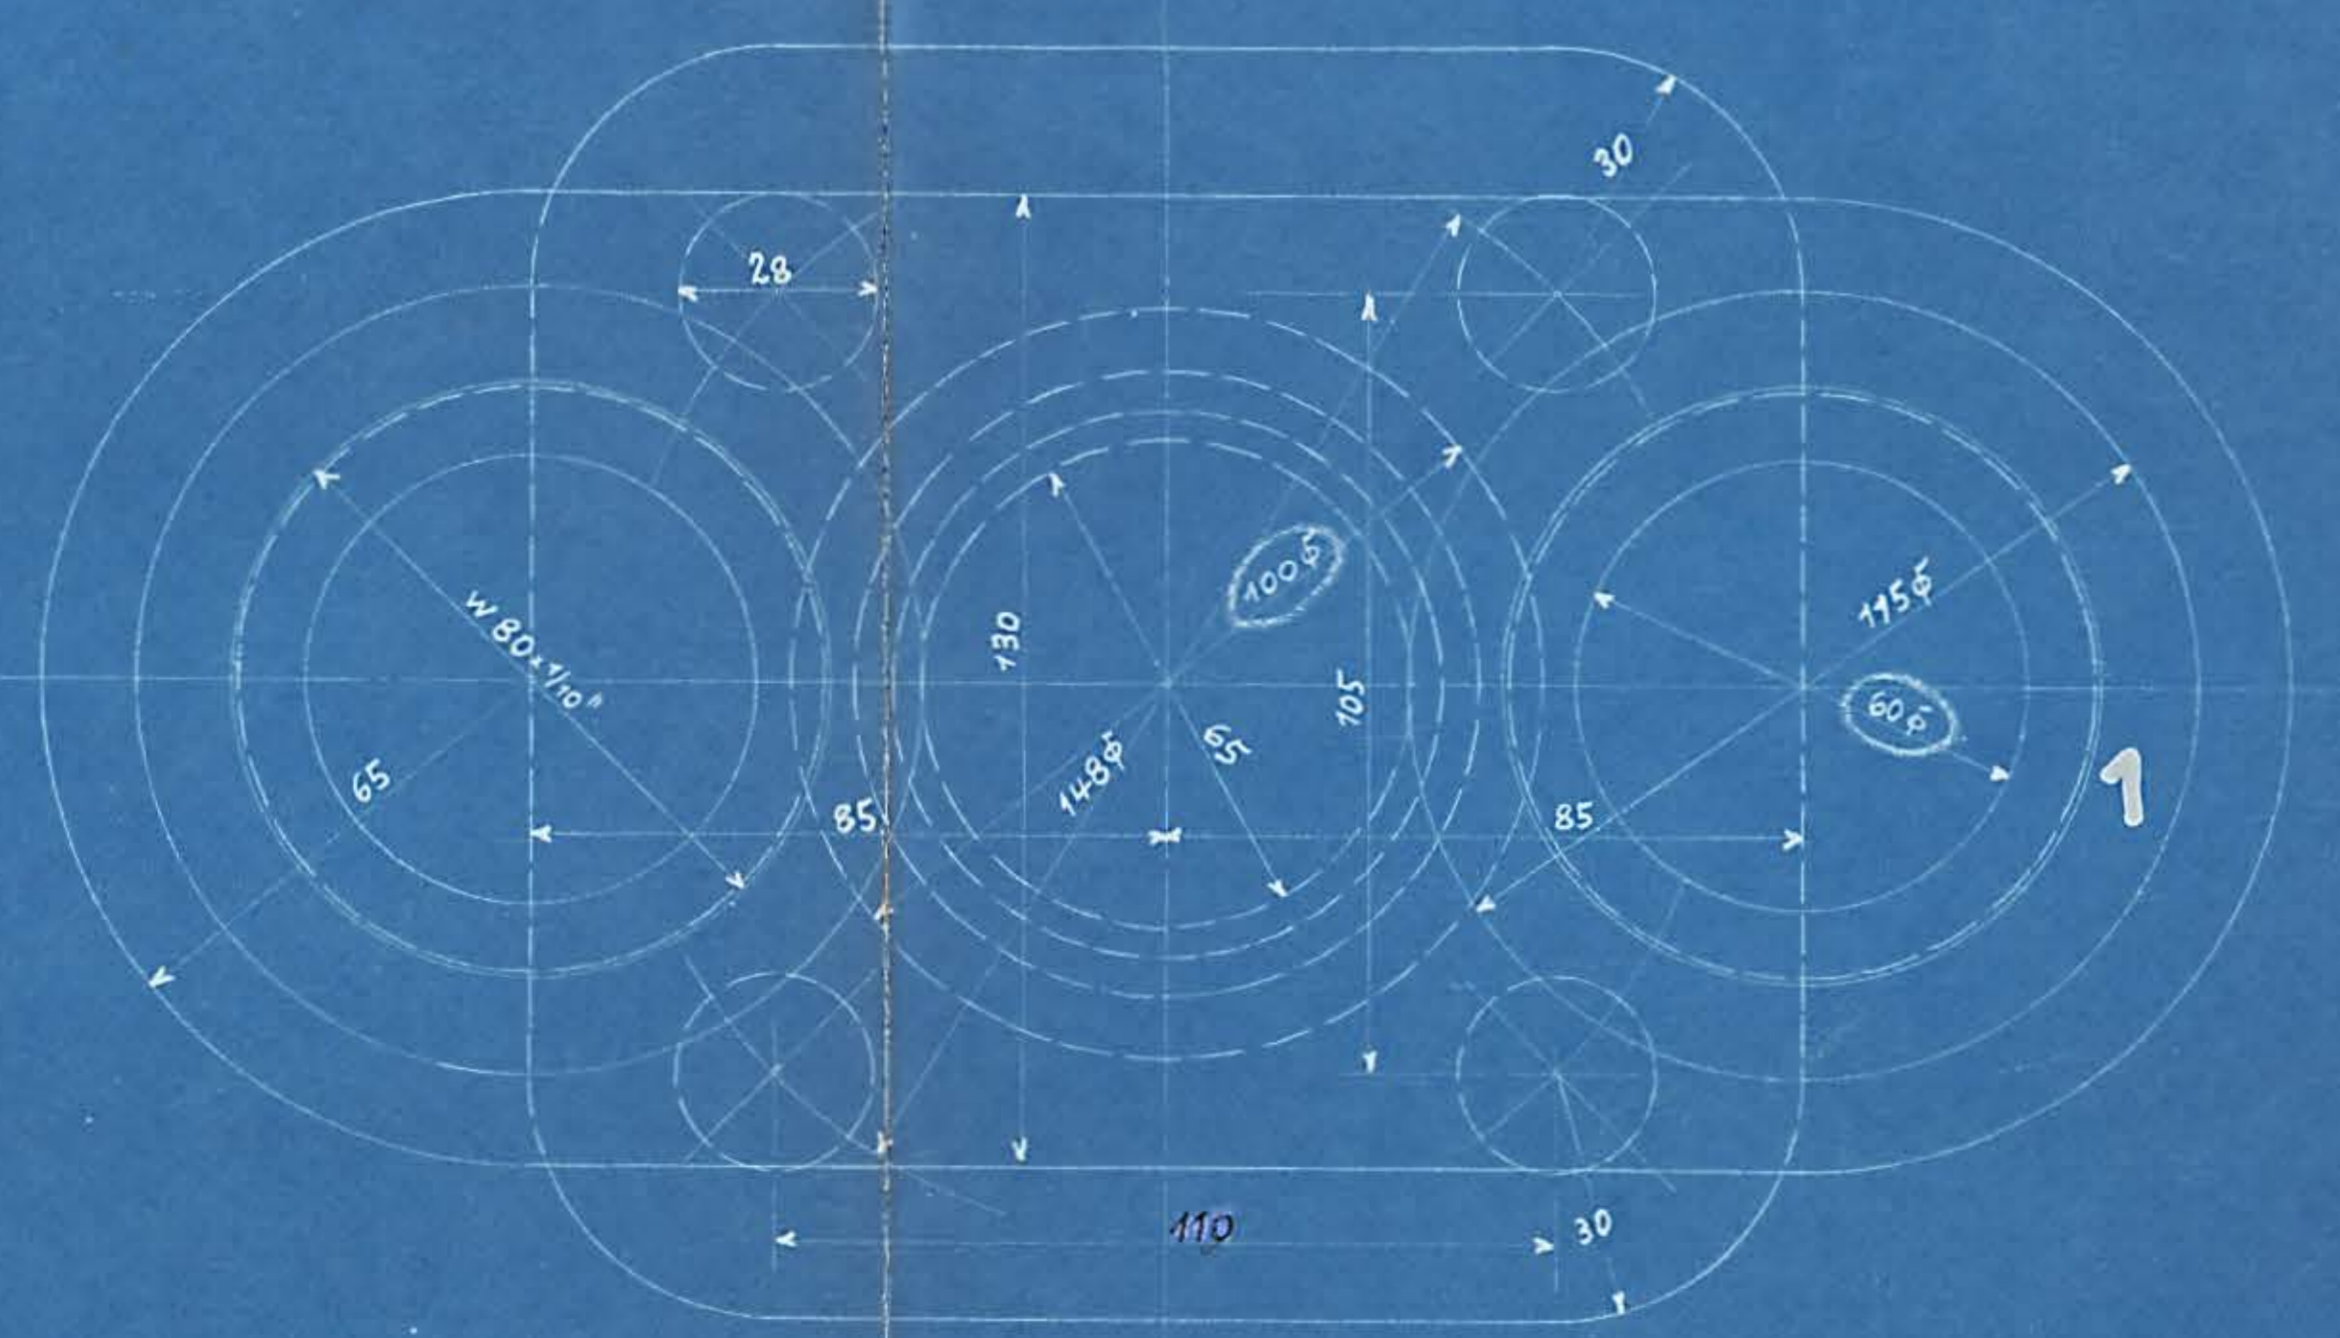
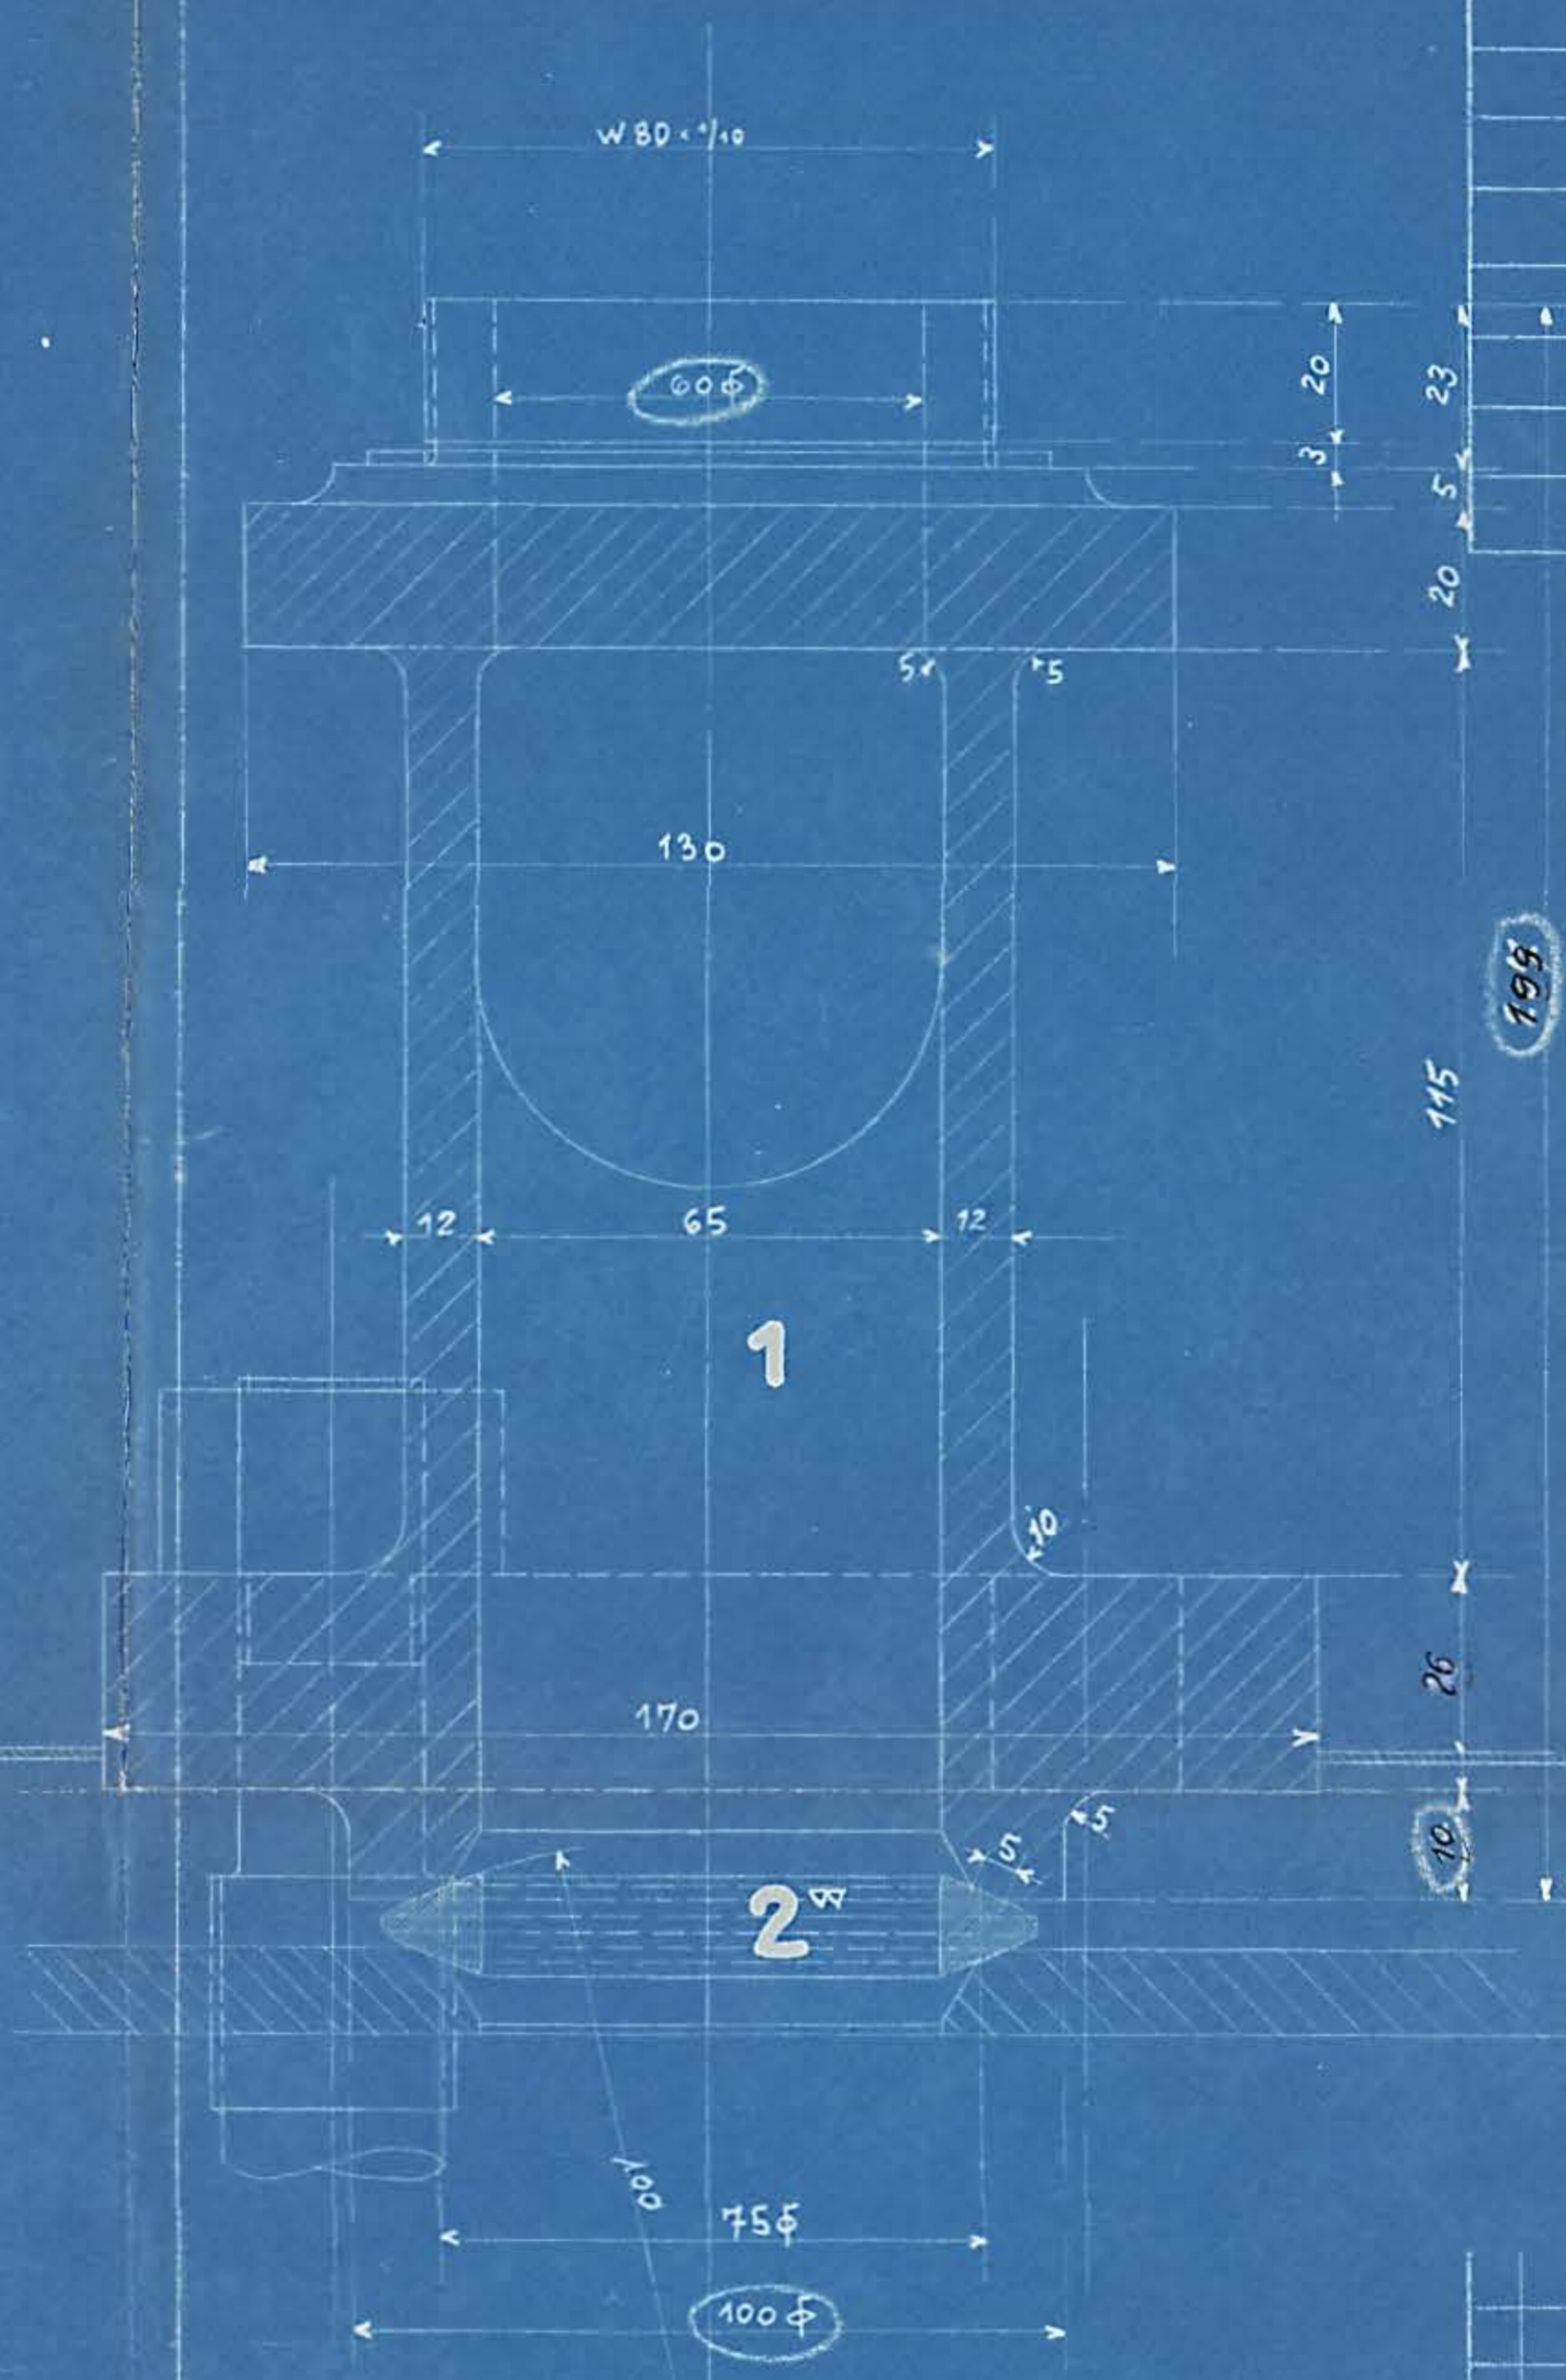


Auftrag-Nr.	Fabrik-Nr.	Anzahl	Stückliste	Teil	Bestellung und Gattung	Bemerkungen	Lieftag	Unterschrift und Tag
21254/58		5	a	13	A-G-T-Lok.	für Harsens-Bahnen		

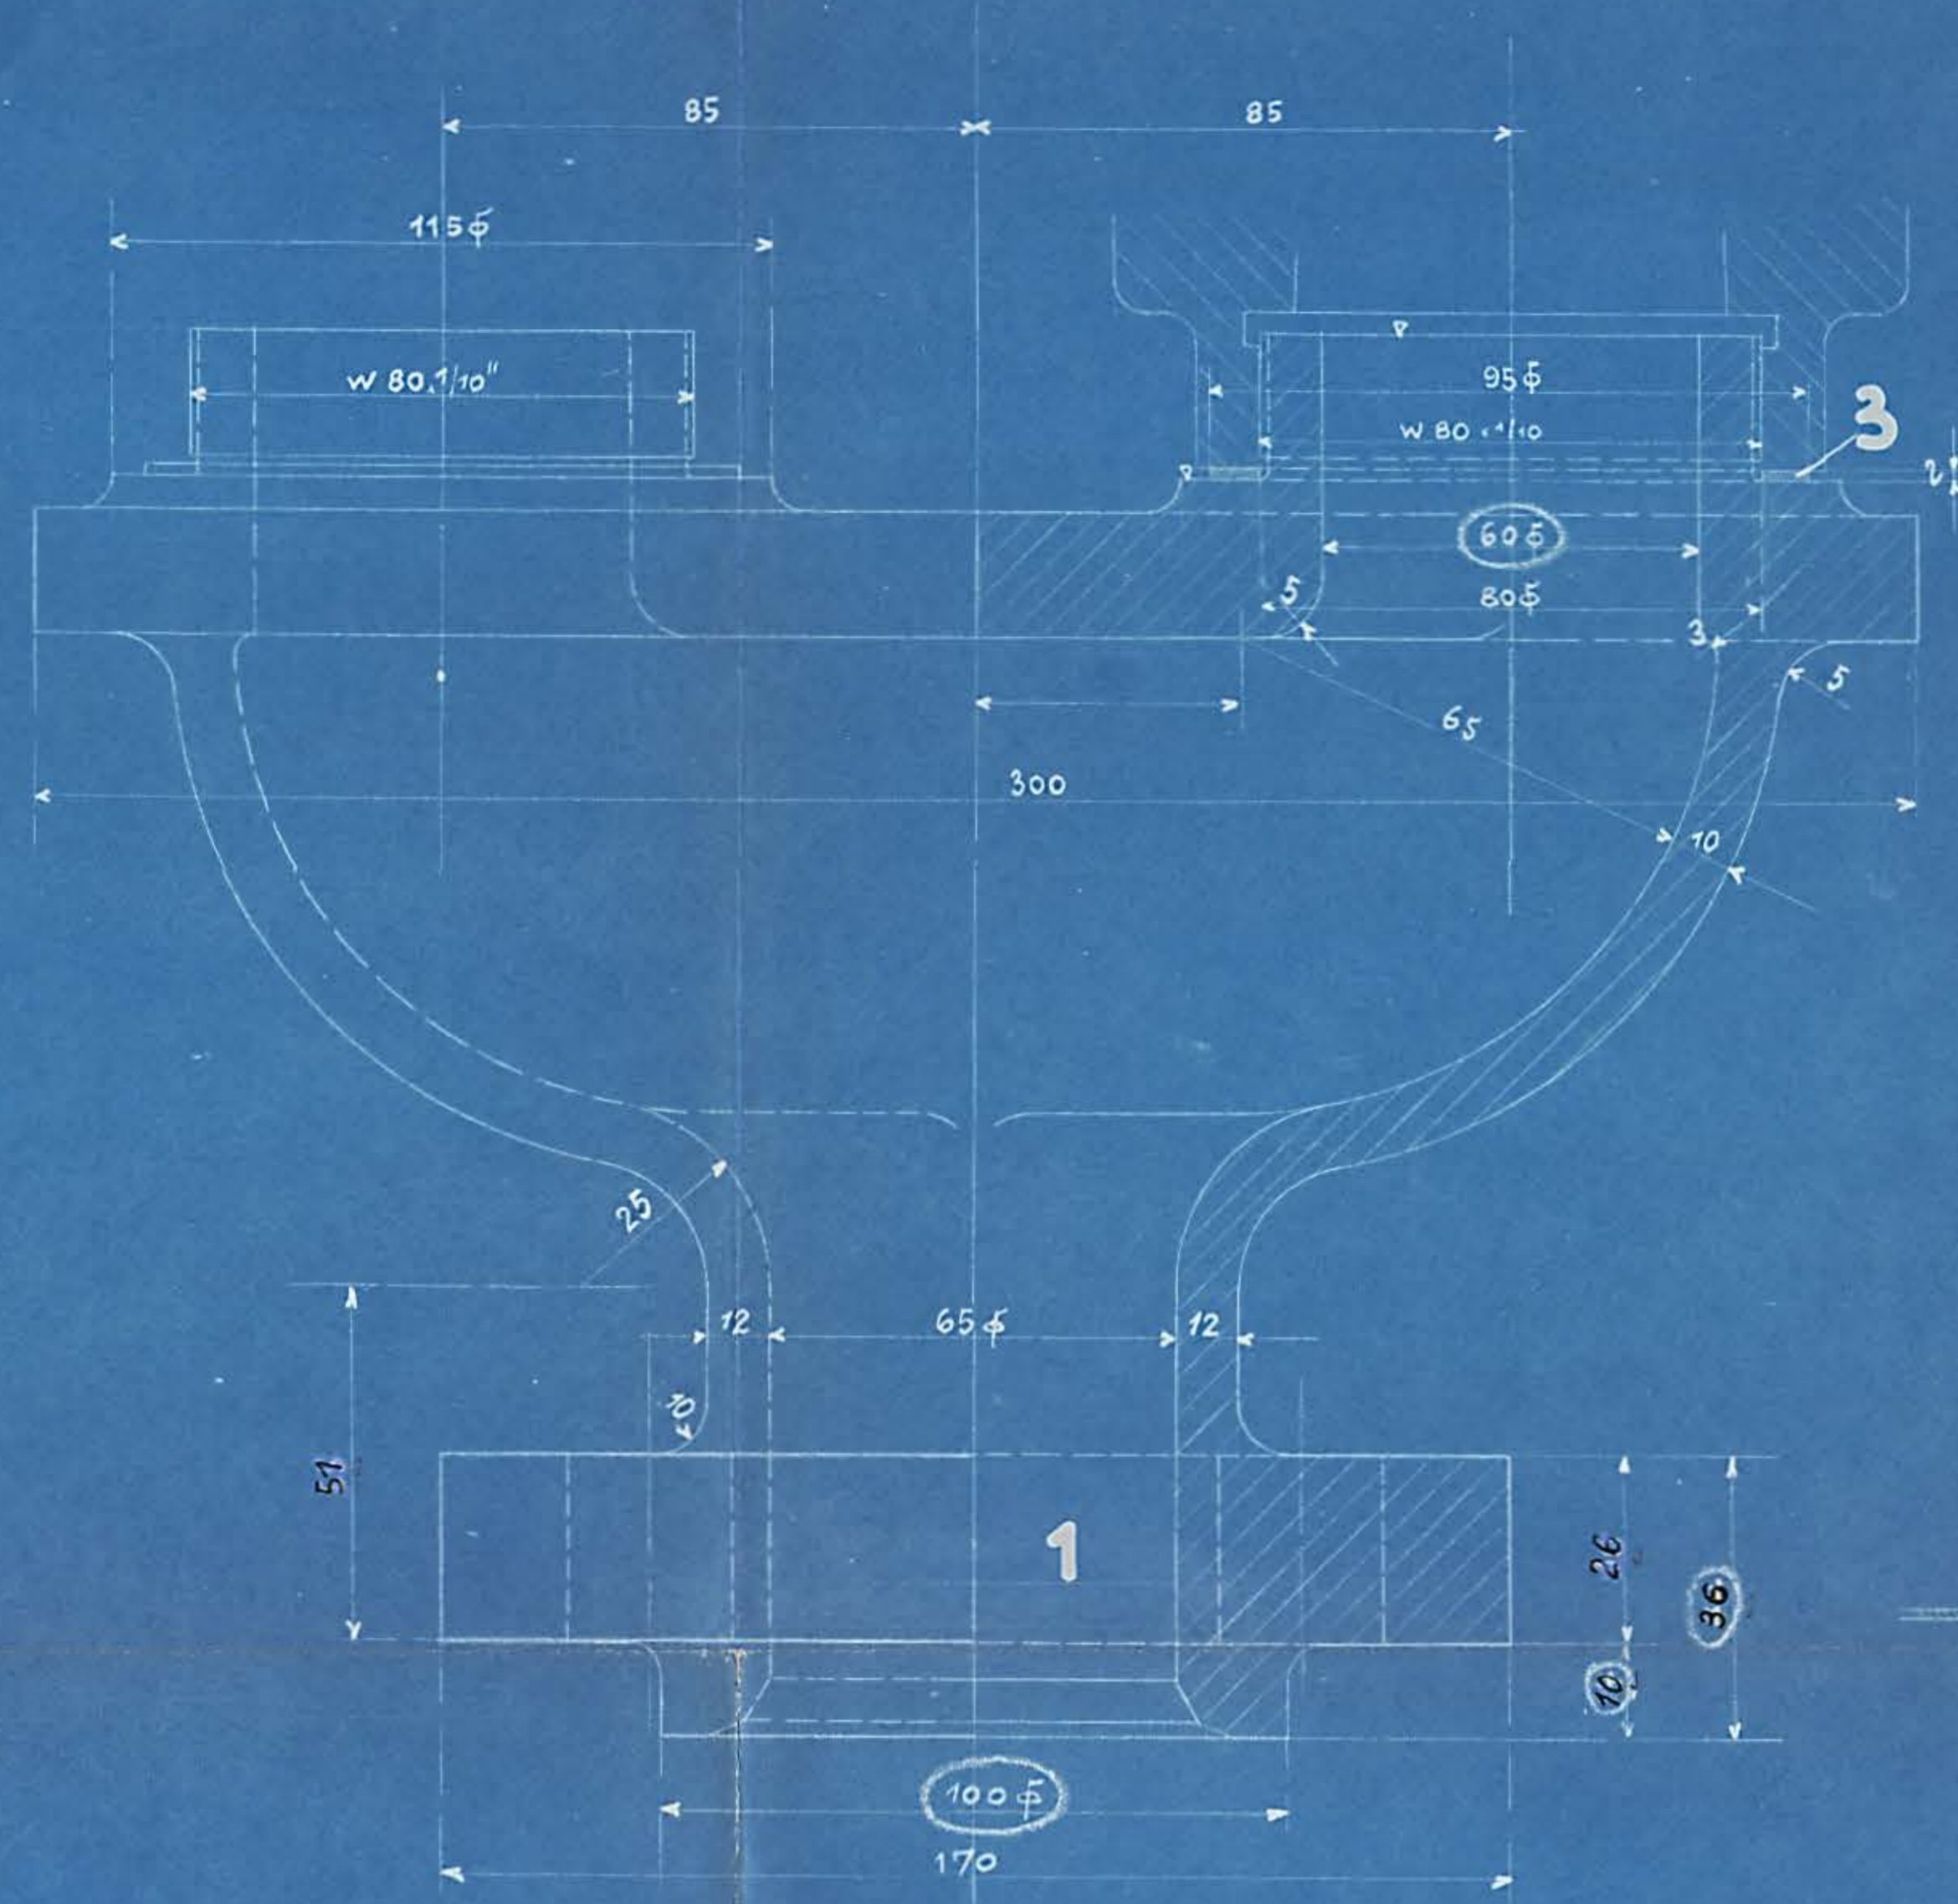

Stückzahl	Benennung	Teil	Werkstoff	Bemerkungen	Modell oder Gesenk	Schaublättel	roh fertig	Stückgewicht	Arbeitsverteilung
6									
5									
4									
3	2 Dichtung		Cu						
2	1 Dichtlinse		Rg						
1	1 Untersatz		Rg						

Nr.	Teil	Änderungen	Schreib-Nr.	Tag	geändert von	am	geprüft	Nr.	Zugehörige Zeichnungen

Nr.	Teil	Änderungen	Schreib-Nr.	Tag	geändert von	am	geprüft	Nr.	Zugehörige Zeichnungen
2.01									Kesselanordnung
2.44									Bügelanker
4.20									Sicherheitsventil

Gezeichnet	Tag	Name

HENSCHEL & SOHN G.m.b.H.
KASSEL.
 Abteilung: T. B. 3

Rotguss-Legierung:
 88% Kupfer
 10% Bankazinn
 2% Phosphor kupfer (5% Phosphorgehalt)

Untersatz z. Sicherheitsventil
 3.57
 Ersatz für (Ältere Ausführung)
 Ersetzt durch (Neuere Ausführung)