
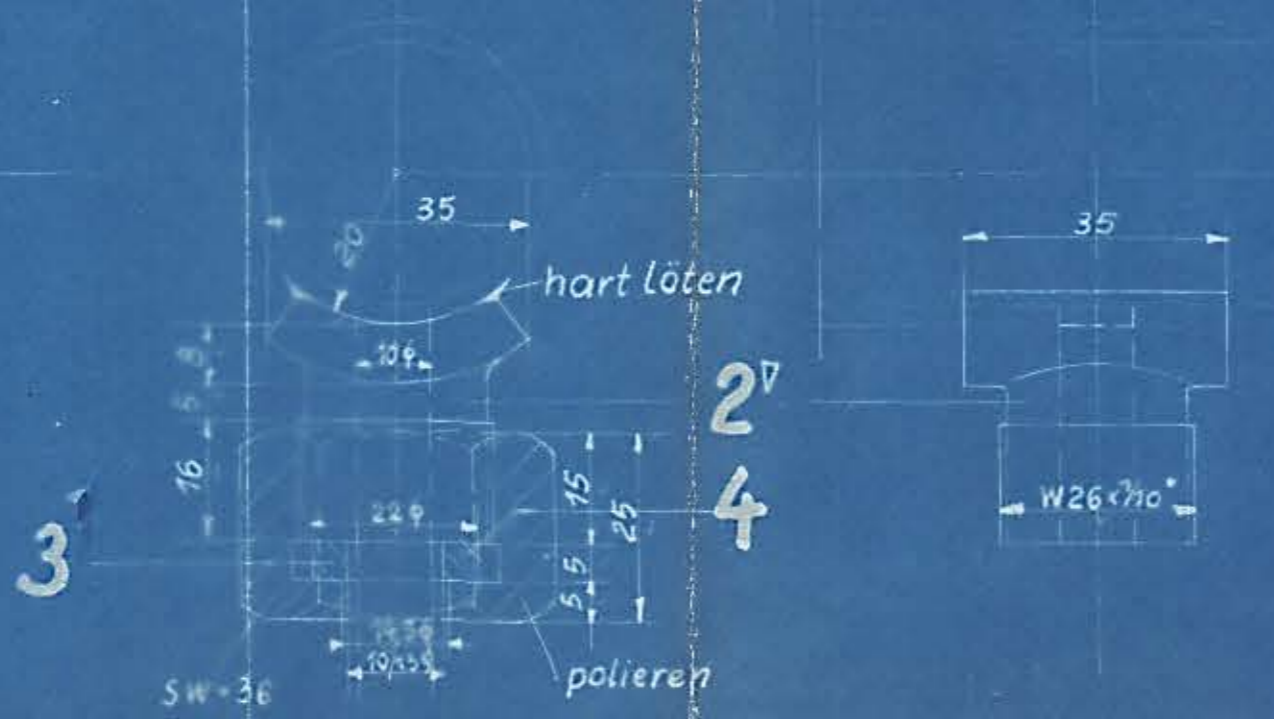


Auftrag-Nr.	Fabrik-Nr.	Anzahl	Stückliste	Teil	Bestellung und Gattung	Bemerkungen	Liefertag	Unterschrift und Tag	
								Büro	Betrieb
	21254/58	5	a	1-4	1-G-H-T-Lok.	Horsens-Bahnen			

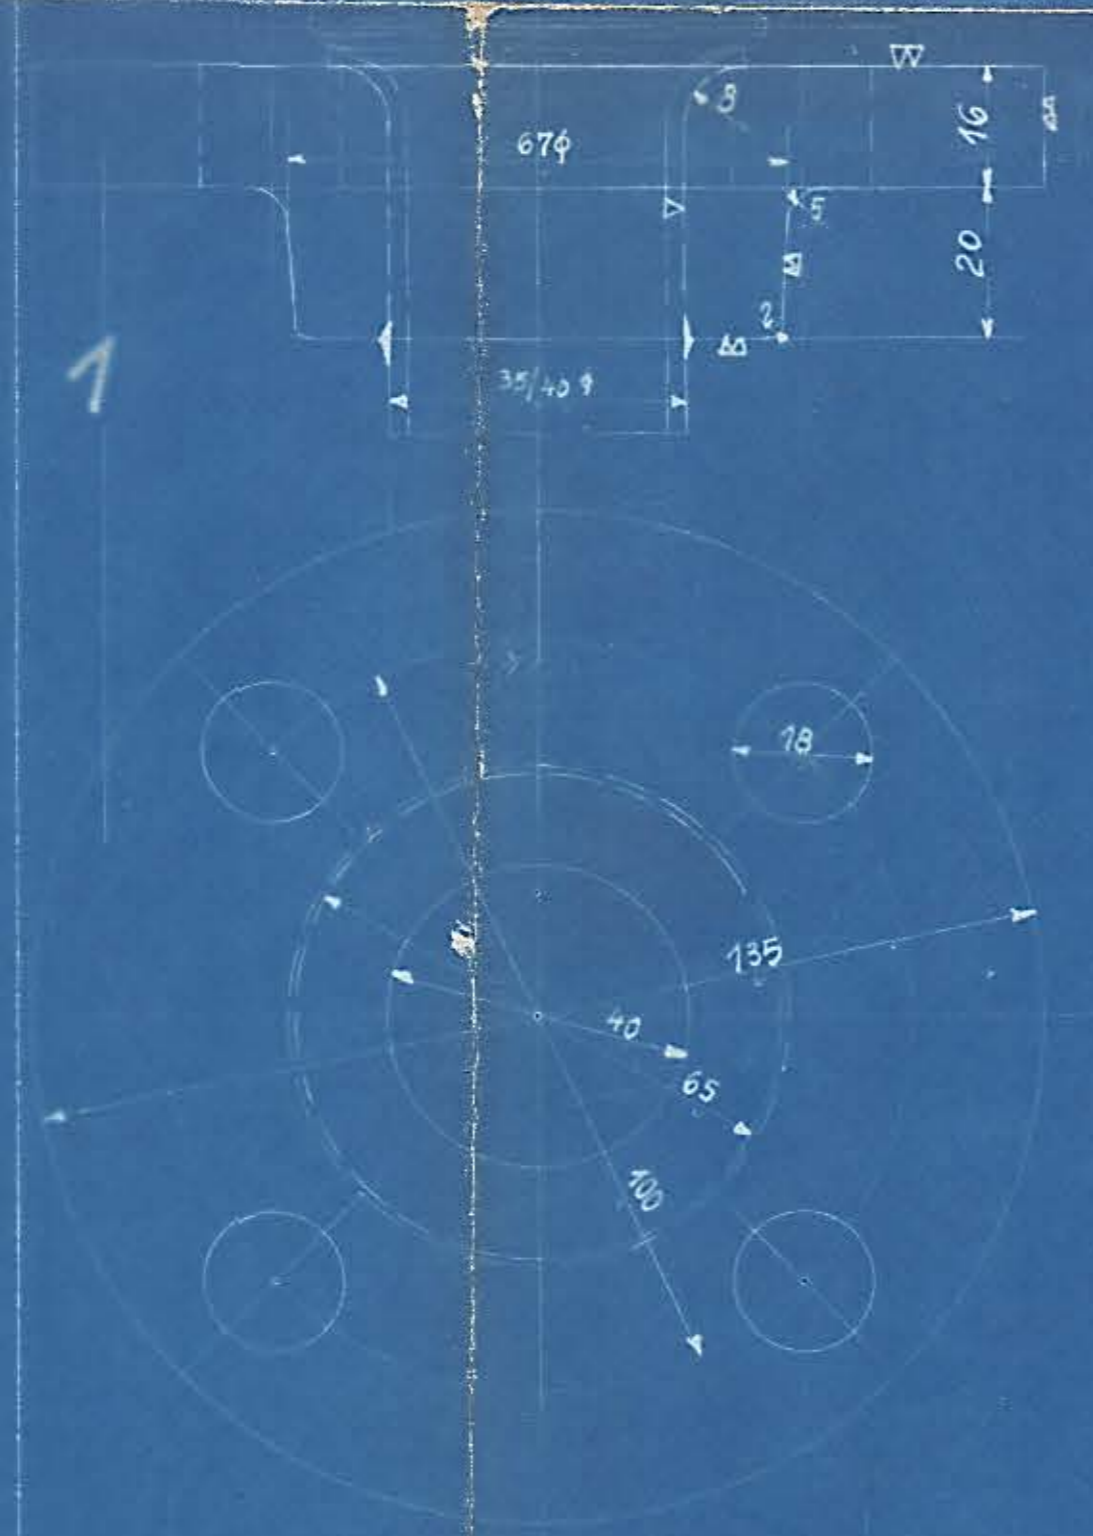

Stützen am rechten u. linken Druckrohr für Kohlennäßvorrichtung und Rauchkammerpritze!

2	Bundring	6								
2	Überwurfmutter	5								
2	Stützen	4	Cu							Vorr. 335 ^m verw.
2	Flansch für Druckrohr	3	Ms 58							Vorr. N7804
		2	St 3+11							Vorr. B37f ^{verw.}
		1	St 3+11							Vorr. 575 ^d verw.

c	b	a	Benennung	Teil	Werkstoff	Bemerkungen	Model. oder besent.	Scha. blone	hoch	ist fertig	soil	Arbeitsverteilung
---	---	---	-----------	------	-----------	-------------	---------------------	-------------	------	------------	------	-------------------

Ohne Bearbeitungszugabe	Mit Bearbeitungszugabe	Sonderbearbeitung	1. Z. an	5. Z. an
Nicht bearbeiten	Kratzen	Schruppen	2. Z. an	6. Z. an
	Schlichten	Feinschlichten	3. Z. an	7. Z. an
			4. Z. an	8. Z. an

Paßsystem: Einheitsbohrung Maßstab: 1:1 Maße in mm

Änderungen				geändert		Zugehörige Zeichnungen	
Nr.	Teil	Art der Änderung	Schrb. Nr.	Tag	von	am	Nr.
							23.01 Rohranordnung
							4.13 Kesselspeiserentil

Tag	Name
6.2.58	Boelung
7.12.58	

HENSCHEL & SOHN G.m.b.H.
KASSEL.
 Abteilung: T.B. III

Flansche und Stützen zur Strahlpumpe

4.51

Ersatz für (Ältere Ausführung)
 Ersetzt durch (Neuere Ausführung)