


Auftrag-Nr.	Fabrik-Nr.	Anzahl	Stückliste	Teil	Bestellung und Gattung	Bemerkungen	Liefer-tag	Unterschrift und Tag
21254/58		5	54	54	1C-H.T.L.			

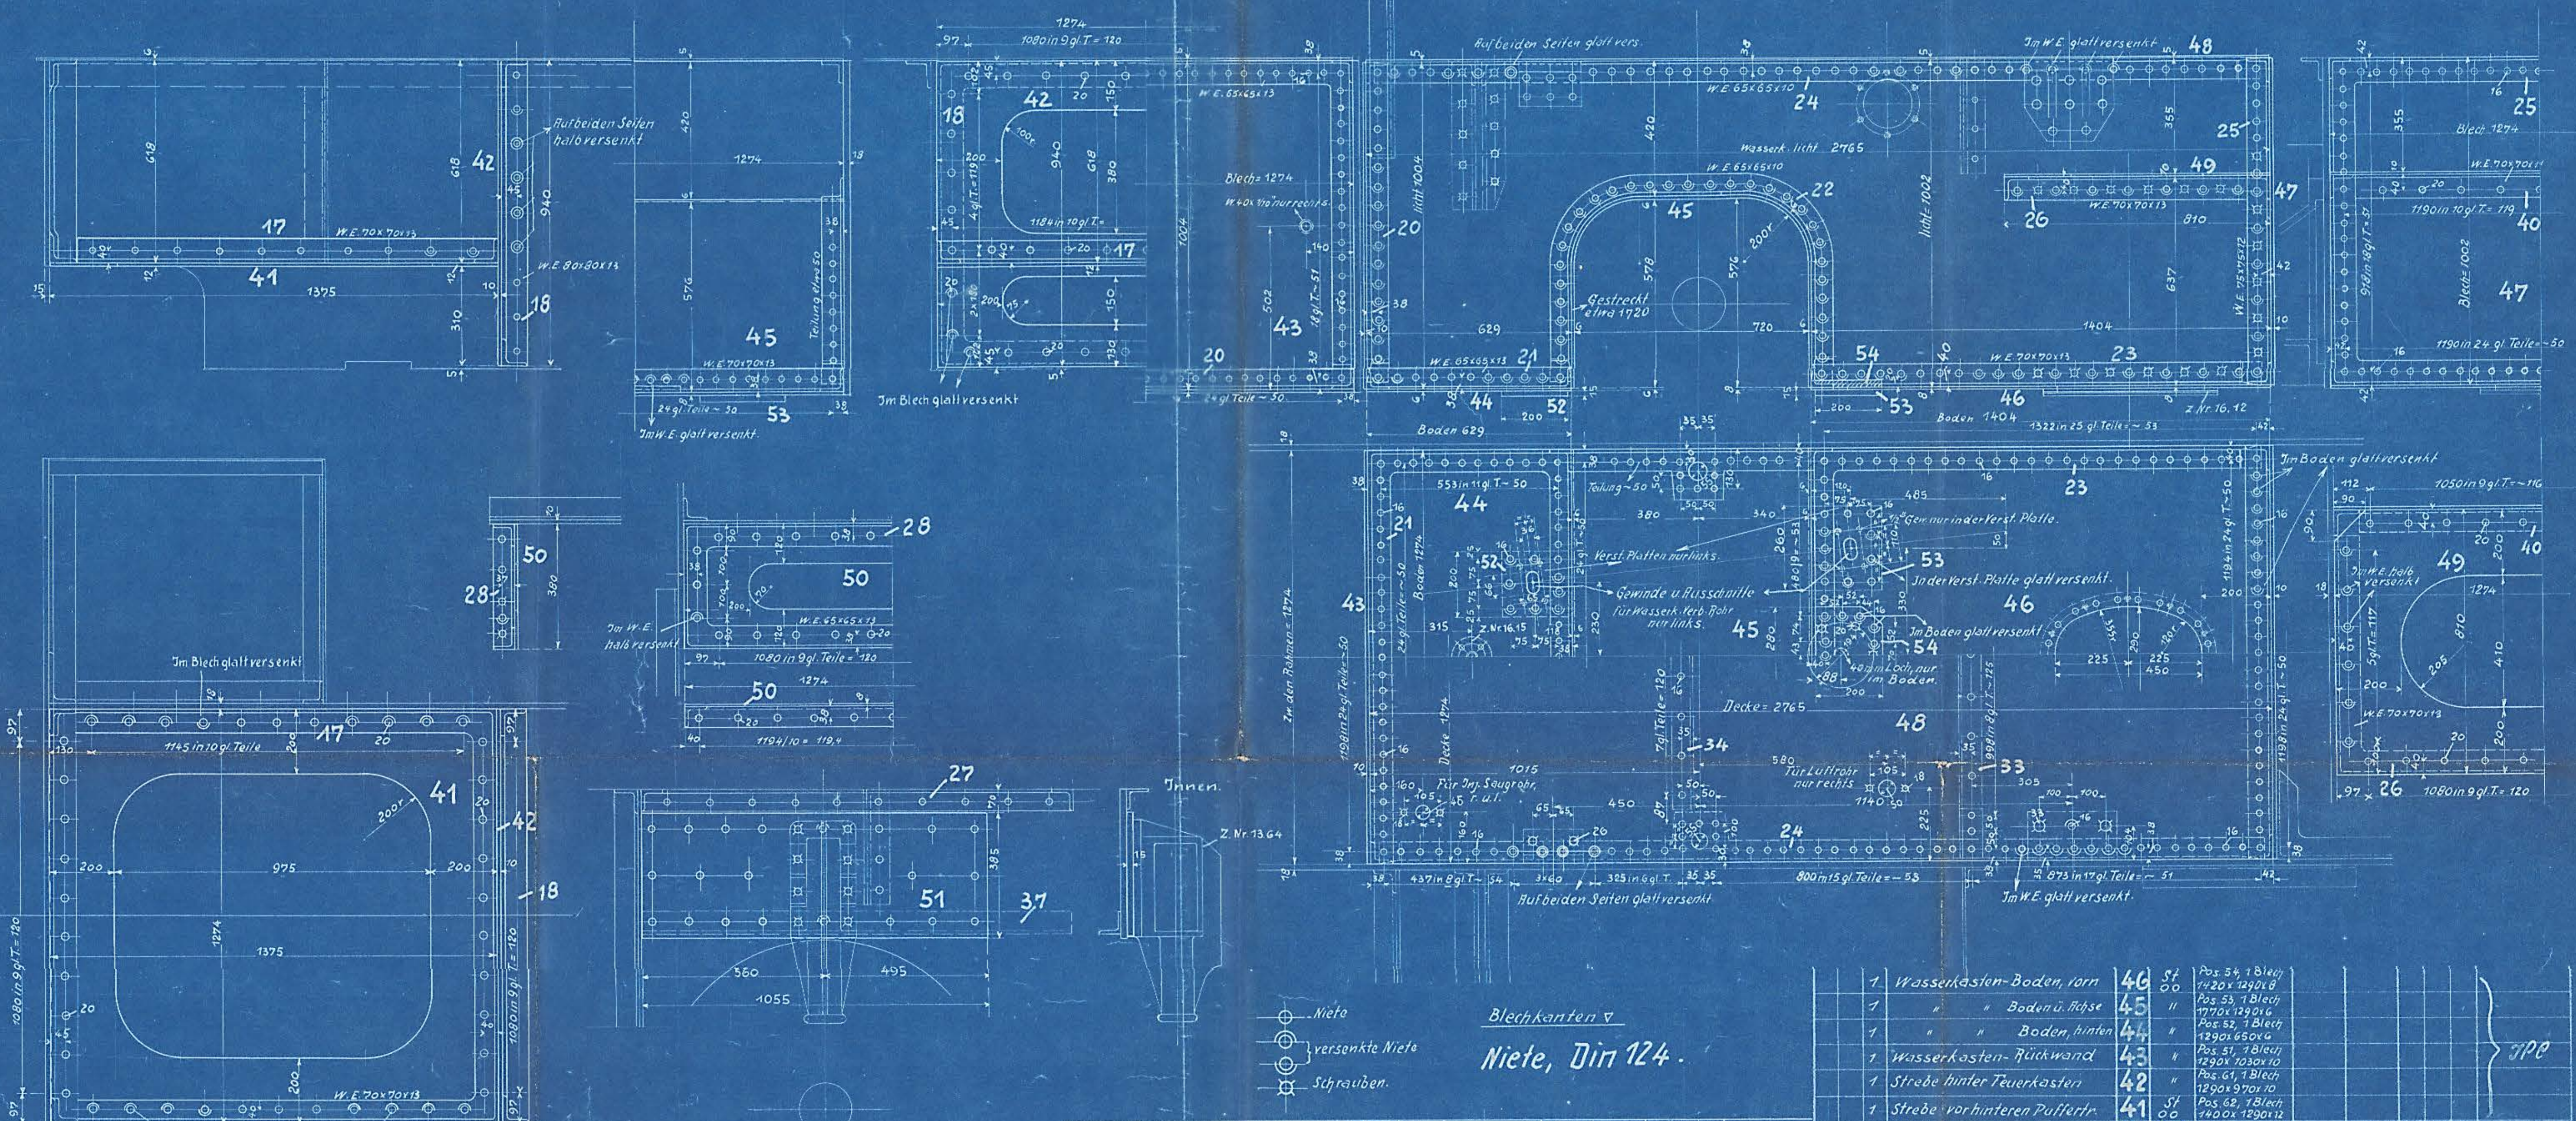

Niete
 versenkte Niete
 Schrauben.
 Blechkanten ▽
 Niete, Dim 124.

1	Verst. Platte für Drehzapfen	54	St 00
1	" " für Wasserh. Verb. R.	53	"
1	Verst. Platte für Wasserh. Verb. R.	52	"
2	Verst. Blech über Laufachse	51	"
1	Strebe vor L. auf Achse	50	"
1	Strebe zw. den Zgl.	49	"
1	Wasserkasten-Decke	48	"
1	Wasserkasten-Vorderwand	47	"

1	Wasserkasten-Boden, vorn	46	St 00	Pos. 54, 1 Blech 120x120x8
1	" " Bodenü. Röhse	45	"	Pos. 53, 1 Blech 1170x120x8
1	" " Boden, hinten	44	"	Pos. 52, 1 Blech 1290x650x4
1	Wasserkasten-Rückwand	43	"	Pos. 51, 1 Blech 1290x1030x10
1	Strebe hinter Feuerkasten	42	"	Pos. 61, 1 Blech 1290x970x10
1	Strebe vor hinteren Pufferw.	41	St 00	Pos. 62, 1 Blech 1200x1290x12
1-40	Winkel zum Rahmen	40	St 00	Zeichn. 8.09

c	b	a	Benennung	Teil	Werkstoff	Bemerkungen	Modell oder Gesenk	Scha-blone	roh	ist	soll	Arbeits-verteilung
			Ohne Bearbeitungszugabe				1 Z. an	C		5 Z. an		
			Mit Bearbeitungszugabe				2 Z. an	JP		6 Z. an		
			Sonderbearbeitung				3 Z. an			7 Z. an		
			Paßsystem: Einheitsbohrung	Maßstab 1:10		Maße in mm	4 Z. an			8 Z. an		27.10.28 P

Nr.	Teil	Änderungen	Schreib-Nr.	Tag	geändert von	am	geprüft	Nr.	Zugehörige Zeichnungen
8.01		Rahmenanordnung							
8.03		" Stoß-Bohrschablone							
8.09		" Winkel							
16.31		Wasserk. Verb. Rohr							
13.37		Drehzapfen zum Bisselgestell							

Gezeichnet: 26
 Geprüft: 28
 Normgeprüft: 27/10/28
 Name: B. Böhmann

HENSCHEL & SOHN G.m.b.H.
KASSEL.
 Abteilung: L. B. II

Rahmenbleche **8.06.**

Ersatz für: (Niete Ausführung)
 Ersetzt durch: (Neuere Ausführung)