


Auftrag-Nr.	Fabrik-Nr.	Anzahl	Stückliste	Teil	Bestellung und Gattung	Bemerkungen	Liefertag	Unterschrift und Tag	
							Büro	Betrieb	

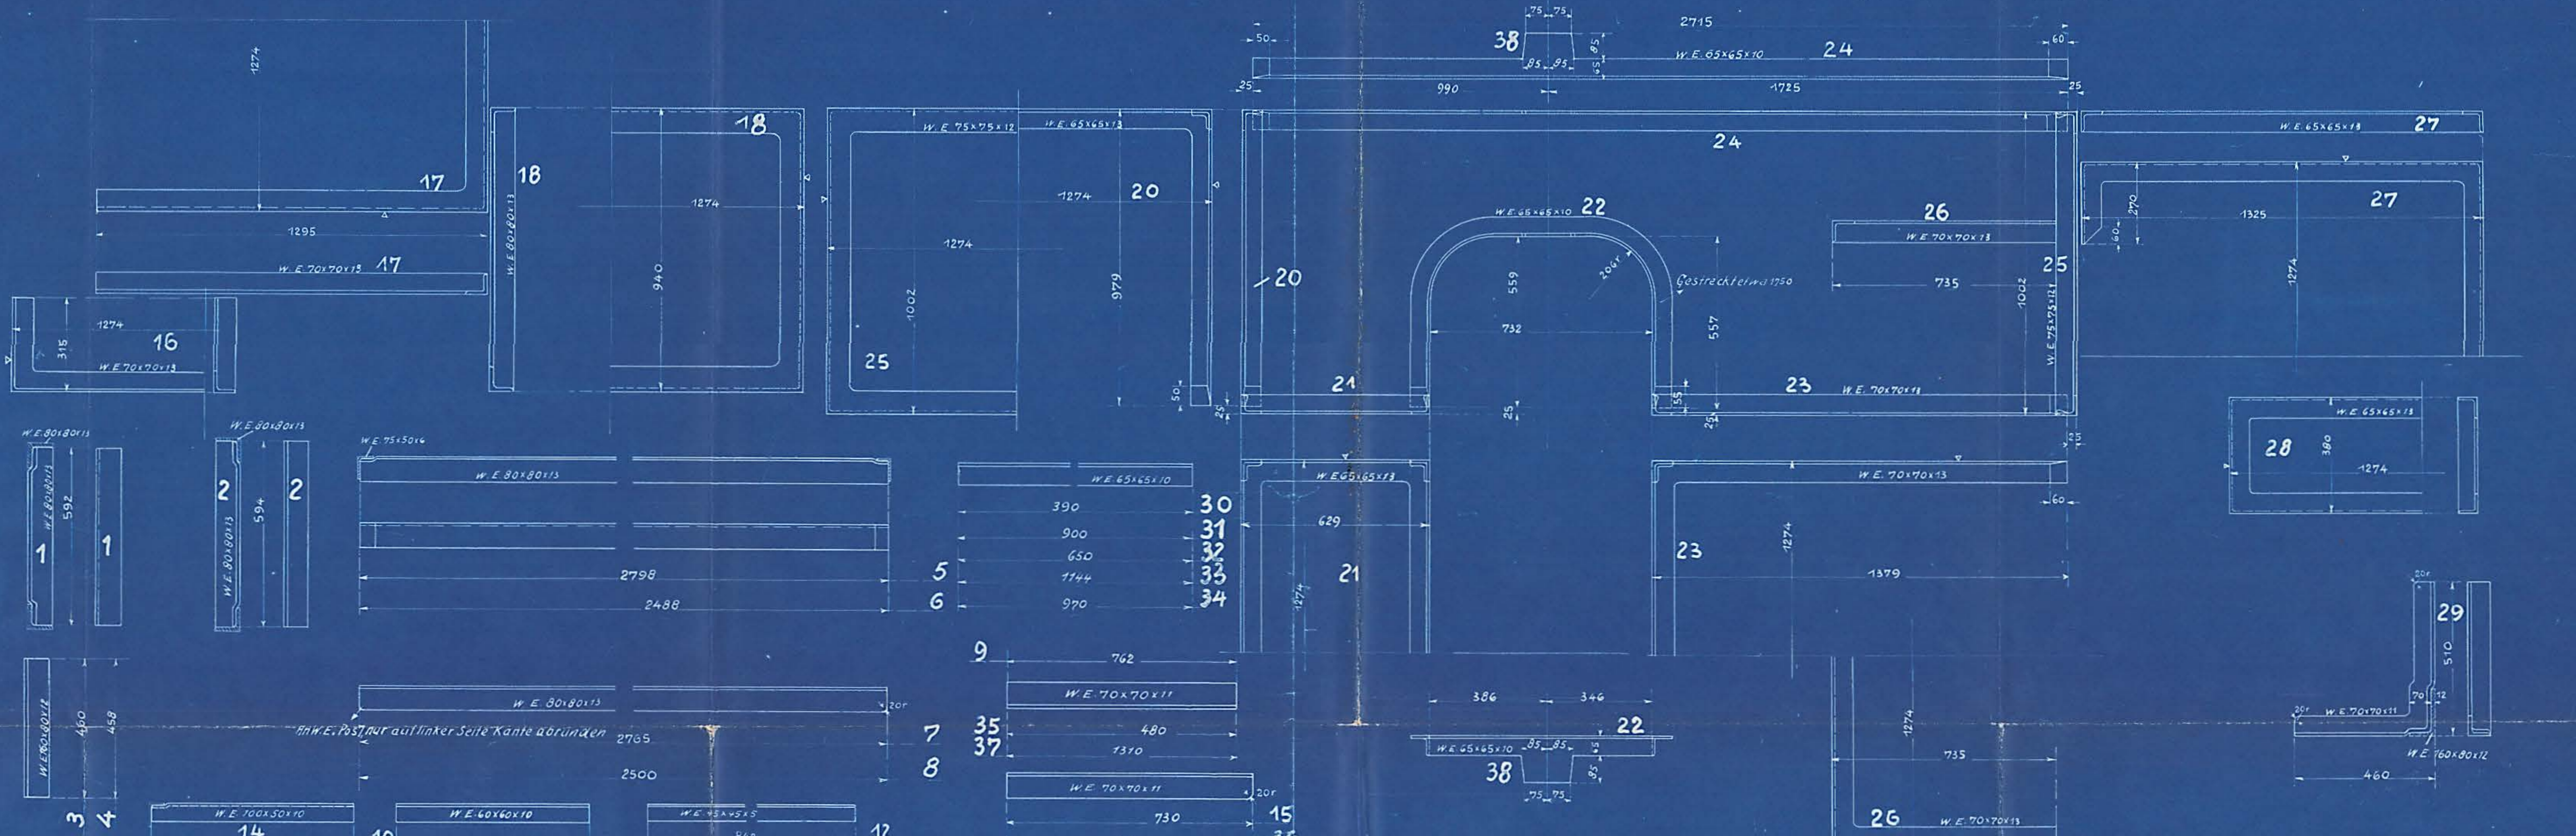

- |   |                                |    |        |
|---|--------------------------------|----|--------|
| 1 | W.E. 70x70x11, 1124lg          | 40 | 37, 12 |
| 2 | W.E. 75x50x6, 1r. II           | 34 | 37, 12 |
| 4 | Anschneißstücke, 10stark       | 38 | 37, 12 |
| 2 | W.E. 70x70x11                  | 37 | 37, 12 |
| 2 | W.E. 70x70x11, 1r. II          | 36 | "      |
| 2 | W.E. 70x70x11                  | 35 | "      |
| 1 | W.E. 65x65x10                  | 34 | "      |
| 1 | W.E. 65x65x10                  | 33 | "      |
| 2 | W.E. 65x65x10                  | 32 | "      |
| 2 | W.E. 65x65x10                  | 31 | "      |
| 2 | W.E. 65x65x10                  | 30 | 37, 12 |
| 2 | Winkelseiten 70x70x11, 1r. II  | 29 | 37, 12 |
| 1 | geschl. Winkelrahmen, 65x65x13 | 28 | "      |
| 1 | offener Winkelrahmen, 65x65x13 | 27 | "      |
| 1 | offener Winkelrahmen, 70x70x13 | 26 | "      |
| 1 | geschl. Winkelrahmen, 75x75x12 | 25 | 37, 12 |
| 2 | W.E. 45x45x10, 1r. II          | 24 | 37, 12 |
| 1 | offener Winkelrahmen, 70x70x13 | 23 | 37, 12 |
| 2 | geb. W.E. 45x45x10, 1r. II     | 22 | 37, 12 |
| 1 | geschl. Winkelrahmen, 65x65x13 | 21 | 37, 12 |
| 1 | offener Winkelrahmen, 65x65x13 | 20 | 37, 12 |
| 2 | W.E. 80x80x13, 1r. II          | 19 | 37, 12 |
| 1 | geschl. Winkelrahmen, 80x80x13 | 18 | 37, 12 |
| 1 | offener Winkelrahmen, 70x70x13 | 17 | "      |
| 1 | offener Winkelrahmen, 70x70x13 | 16 | 37, 12 |
| 0 | W.E. 70x70x11                  | 15 | 37, 12 |
| 1 | W.E. 100x50x10                 | 14 | "      |
| 2 | W.E. 45x45x5                   | 13 | "      |
| 1 | W.E. 45x45x5                   | 12 | "      |
| 1 | W.E. 60x60x10                  | 11 | "      |
| 1 | W.E. 60x70x10                  | 10 | 37, 12 |

JP, C	Stückzahl	Benennung	Teil	Werkstoff	Bemerkungen	Modell oder Gesenk	Scha-blone	roh ist fertig	Soll-Stückgewicht	Arbeits-Verteilung
JP, C	1	W.E. 70x70x11	9	St					37, 12	
S, C	1	W.E. 80x80x13	8	"					"	
JP, C	1	W.E. 80x80x13	7	"					"	
	2	W.E. 80x80x13	6	"					"	
	1	W.E. 80x80x13	5	"					"	JP, C
	2	W.E. 160x80x12	4	"					"	
	2	W.E. 160x80x12	3	"					"	
	4	W.E. 80x80x13, 2r. 2c.	2	"					"	
	6	W.E. 80x80x13, 3r. 3c.	1	St					37, 12	

Ohne Bearbeitungs zugabe		Mit Bearbeitungs zugabe		Sonderbearbeitung	
Nicht bearbeiten	Kratzen	Schuppen	Schichten	Feinschichten	Feinschichten

Paßsystem: Einheitsbohrung				Maßstab 1:10		Maße in mm	
Nr.	Teil	Art der Änderung	Schrb. Nr.	Tag	geändert von	am	geprüft

**HENSCHEL & SOHN G.m.b.H.**  
**KASSEL.**  
 Abteilung: L. B. Z.

**Rahmenwinkel**

**8.09**

Ersatz für (Ältere Ausführung) / Ersetzt durch (Neuere Ausführung)