
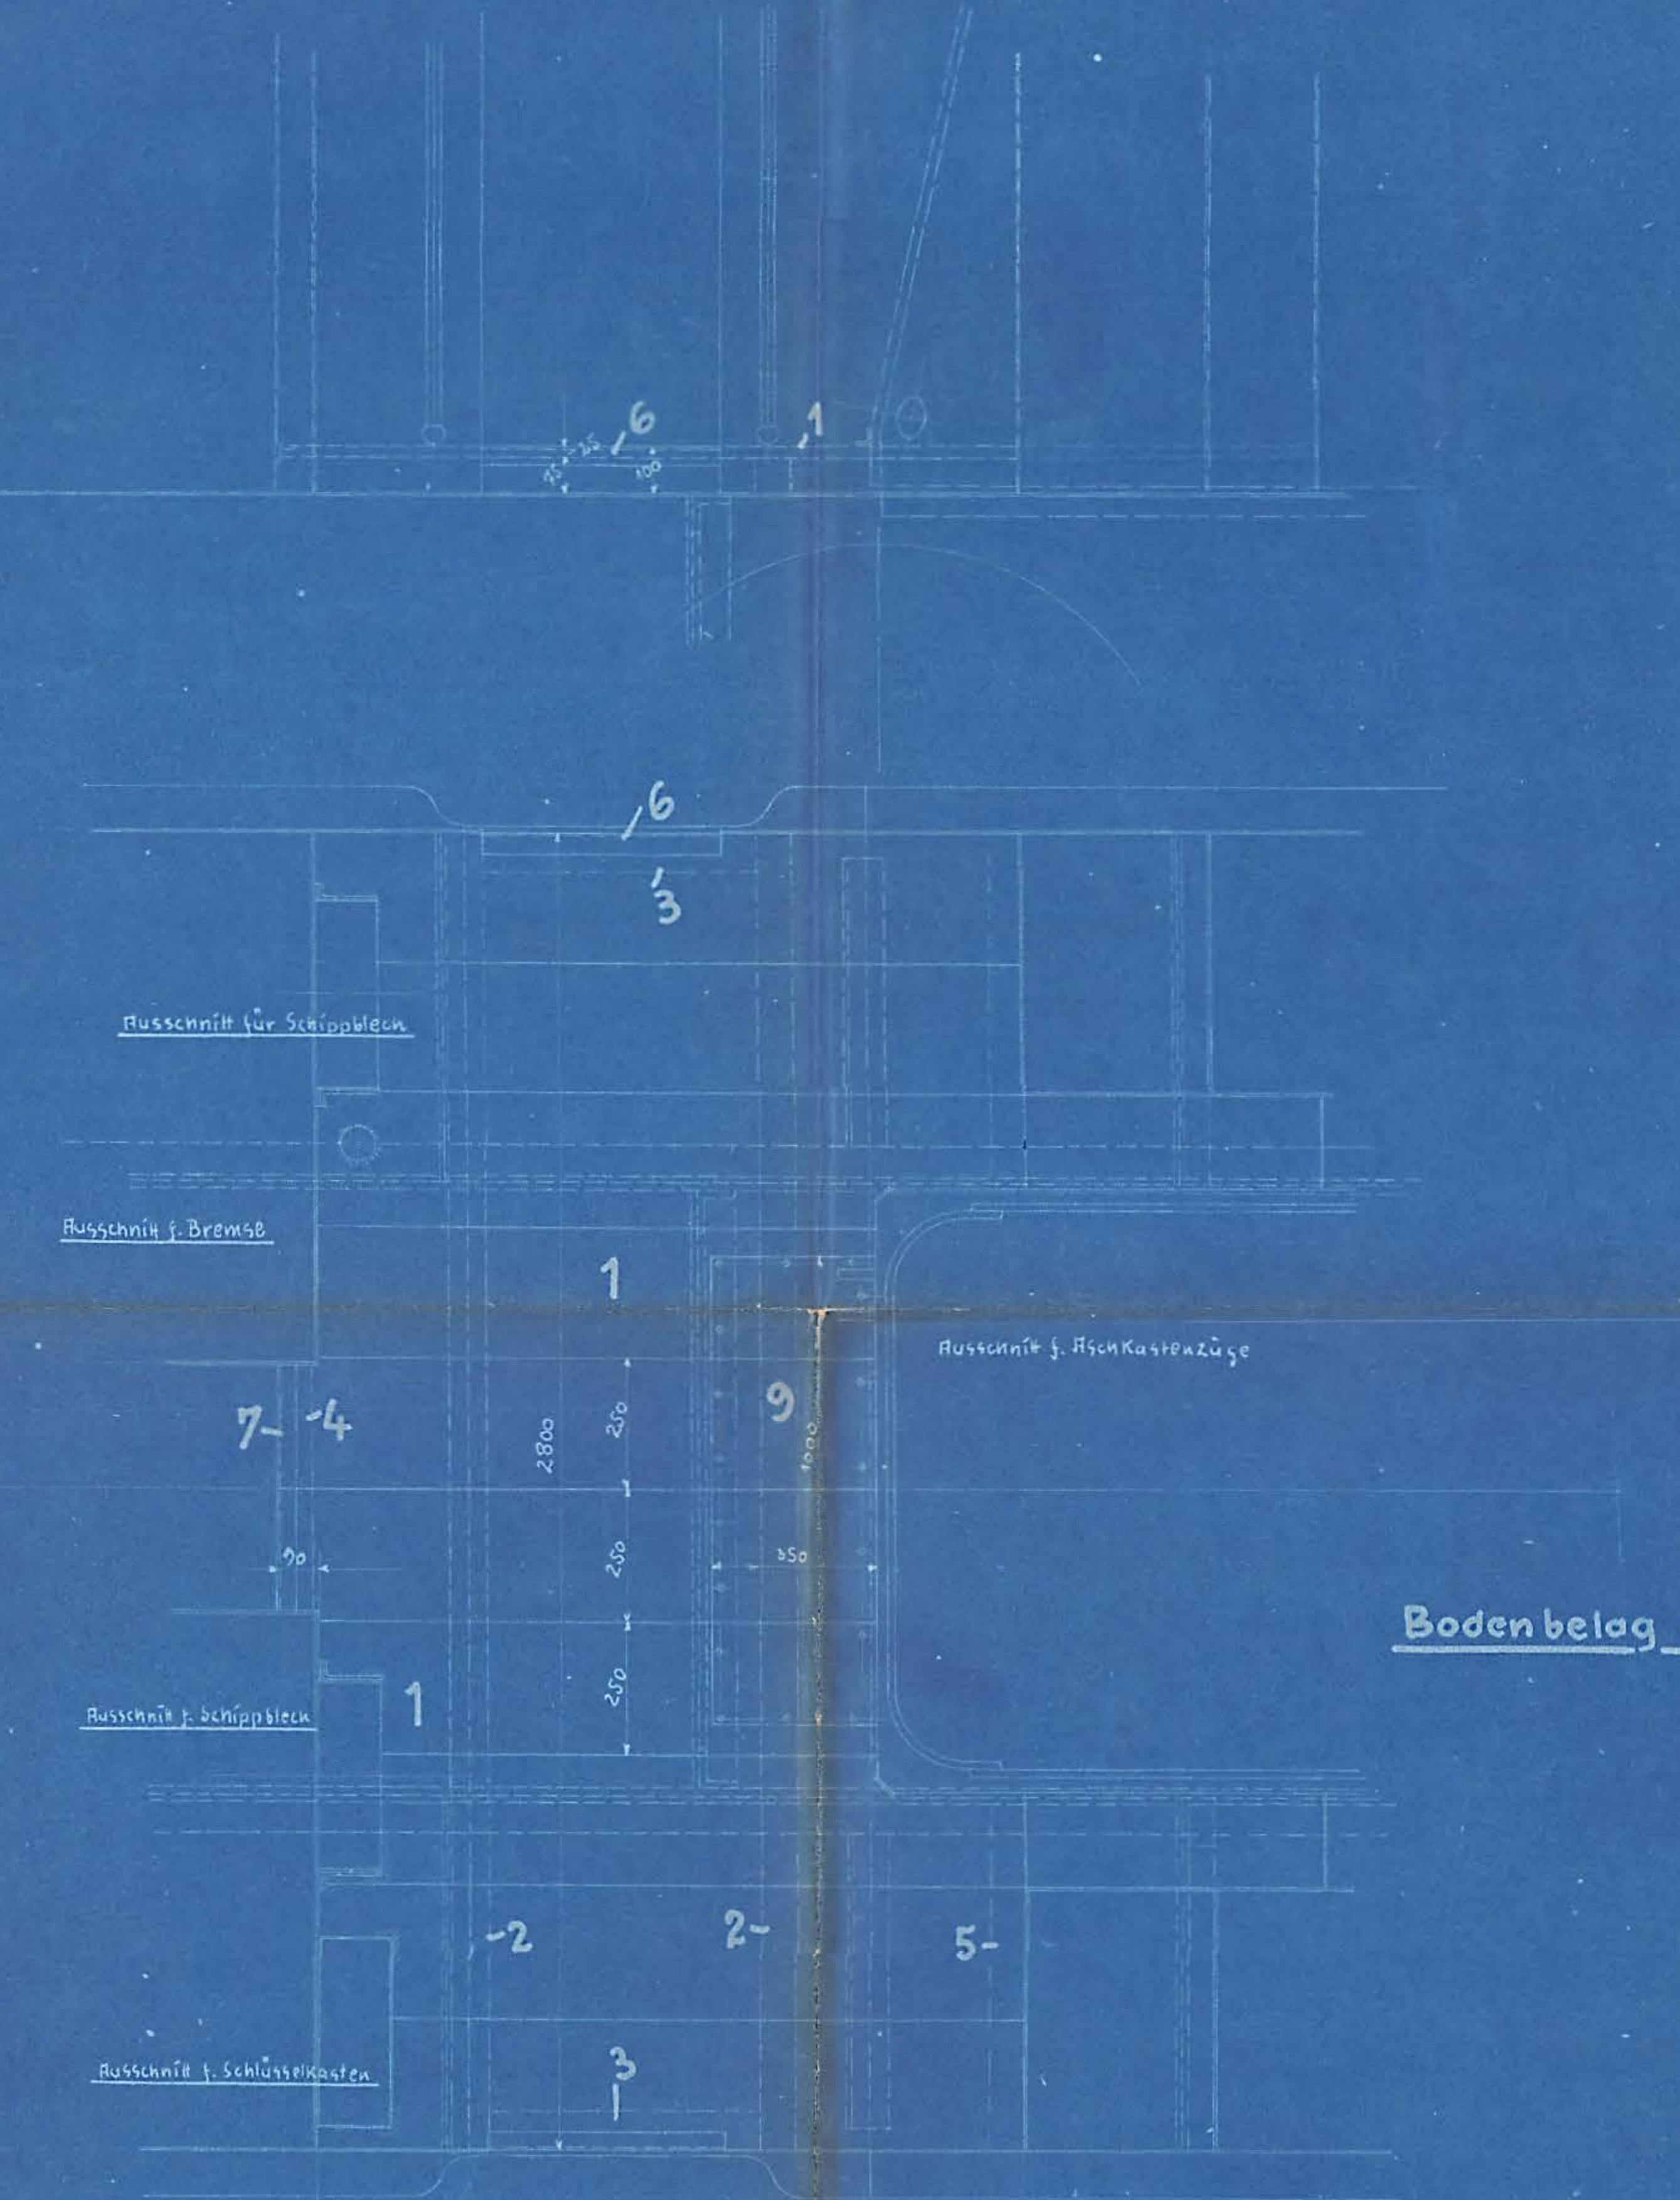


Jahrgang:							
Auftrag-Nr.	Fabrik-Nr.	Anzahl	Stückliste/Teil	Bestellung und Gattung	Bemerkungen	Liefernag	Unterschrift und Tag
	21254/58	5	a	1-C-Heißdampf-T-L.	für Horsensbahnau		

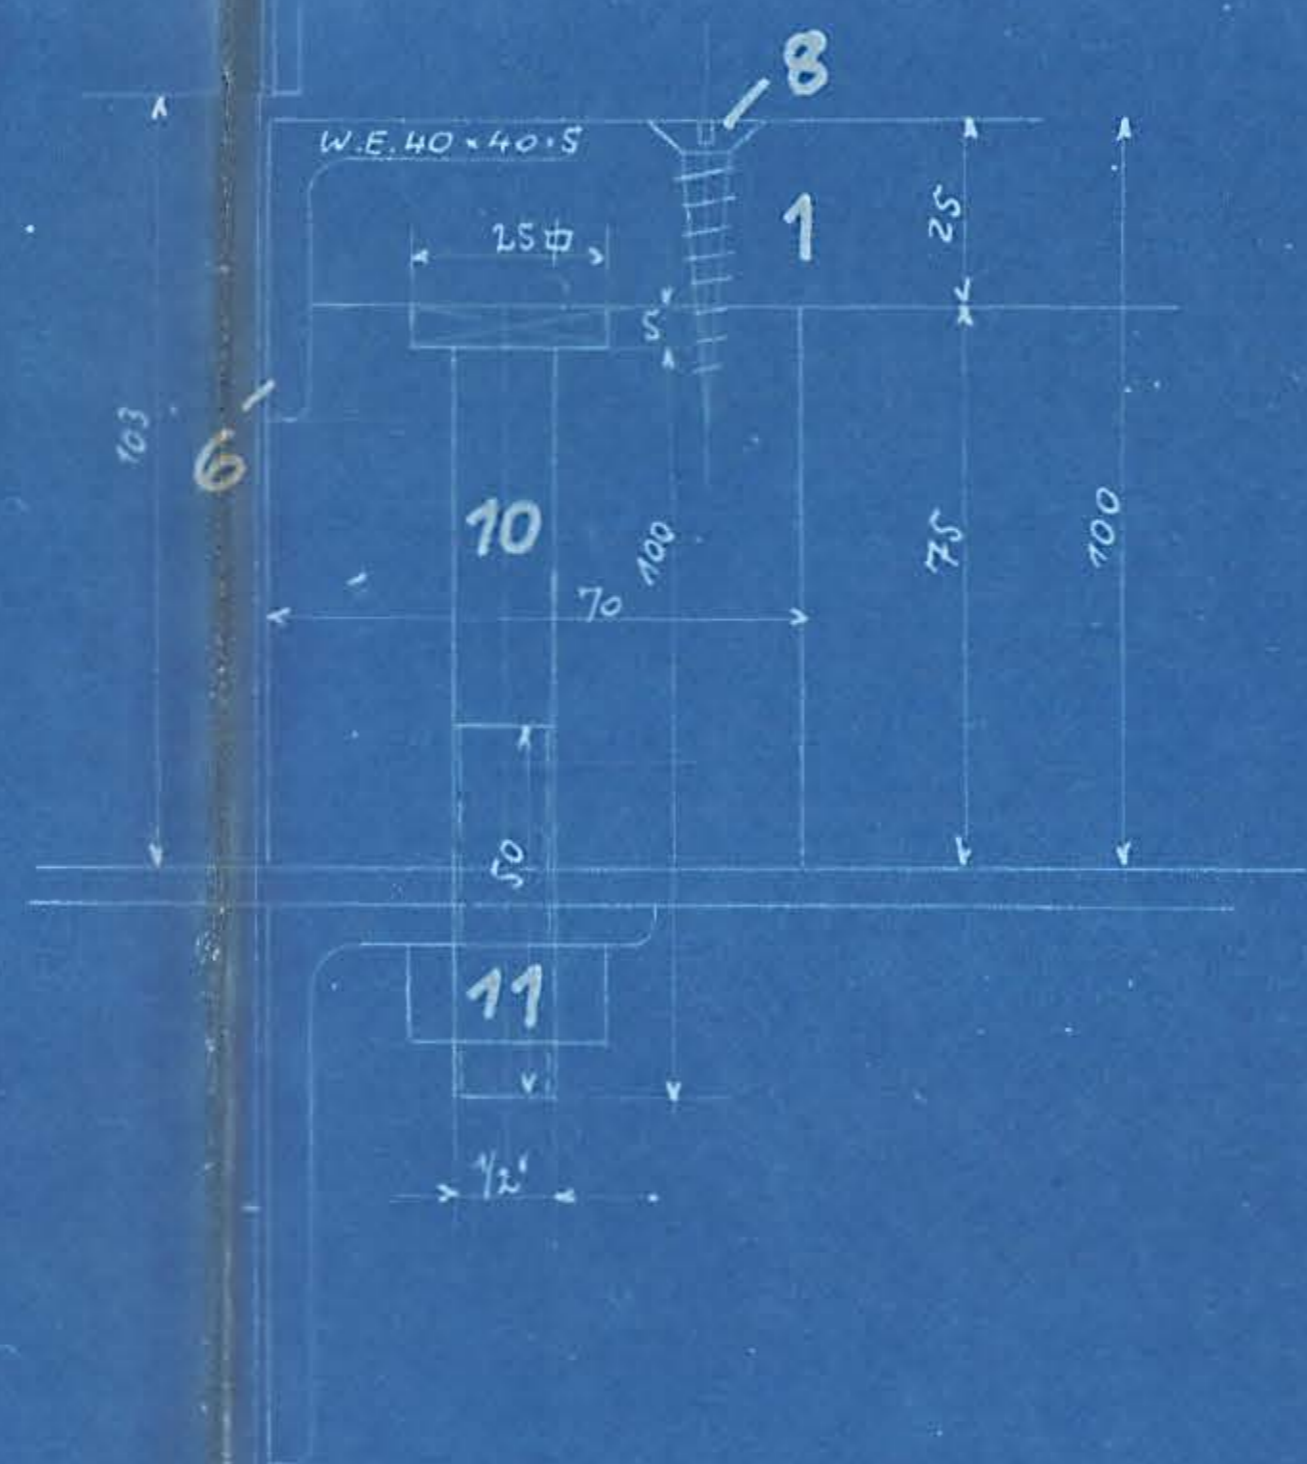

Bodenbelag anpassen!

Stückzahl	Bezeichnung	Teil	Werkstoff	Bemerkungen	Modell oder Gesenk	Schaubild	roh	fertig	Arbeitsverteilung
14	Sechskantmutter 1/2"	11	st.38.13						Vorr. N 19.33
14	Vierkantschraube 1/2"	10	st.38.13						E
1	Blech 4000 x 350 x 2	9	st.00						L
	versch. Holzschraube	8	st.38.13						Vorr. N
1	W.E. 40x40x5	7	st.37.12						L
2	W.E. 40x40x5	6	st.37.12						L
2	Unterlage 75x60	5							Holz
1	Unterlage 75x60	4							
2	Unterlage 75x60	3							
2	Unterlage 75x60	2							
10	Bodenbelagbreiter	1							

Ohne Bearbeitungs-zugabe	Mit Bearbeitungs-zugabe	Sonderbearbeitung	1. Z. an	5. Z. an
Nicht bearbeitet	Kratzen	Schuppen	2. Z. an	6. Z. an
	Schlichten	Feinschlichten	3. Z. an	7. Z. an
			4. Z. an	8. Z. an

Maßsystem: Einheitsbohrung     Maßstab 1:10 u. 1:1     Maße in mm

Nr. Teil	Änderungen Art der Änderung	Schreib. Nr.	Tag	geändert von	am	geprüft	Nr.	Zugehörige Zeichnungen Aufschrift
							16.01	Führerhaus
							16.42	Kohlenkasten
							8.01	Rahmenanordnung

Gezeichnet	Tag	Name
Geprüft		
Normgeprüft		

**HENSCHEL & SOHN G.m.b.H.**  
**CASSEL.**  
Abteilung:

**Bodenbelag**     **15.10**

Ersatz für \_\_\_\_\_ (Ältere Ausführung)  
Ersetzt durch \_\_\_\_\_ (Neuere Ausführung)