




Bl: 21254

Mitte

Kessel.

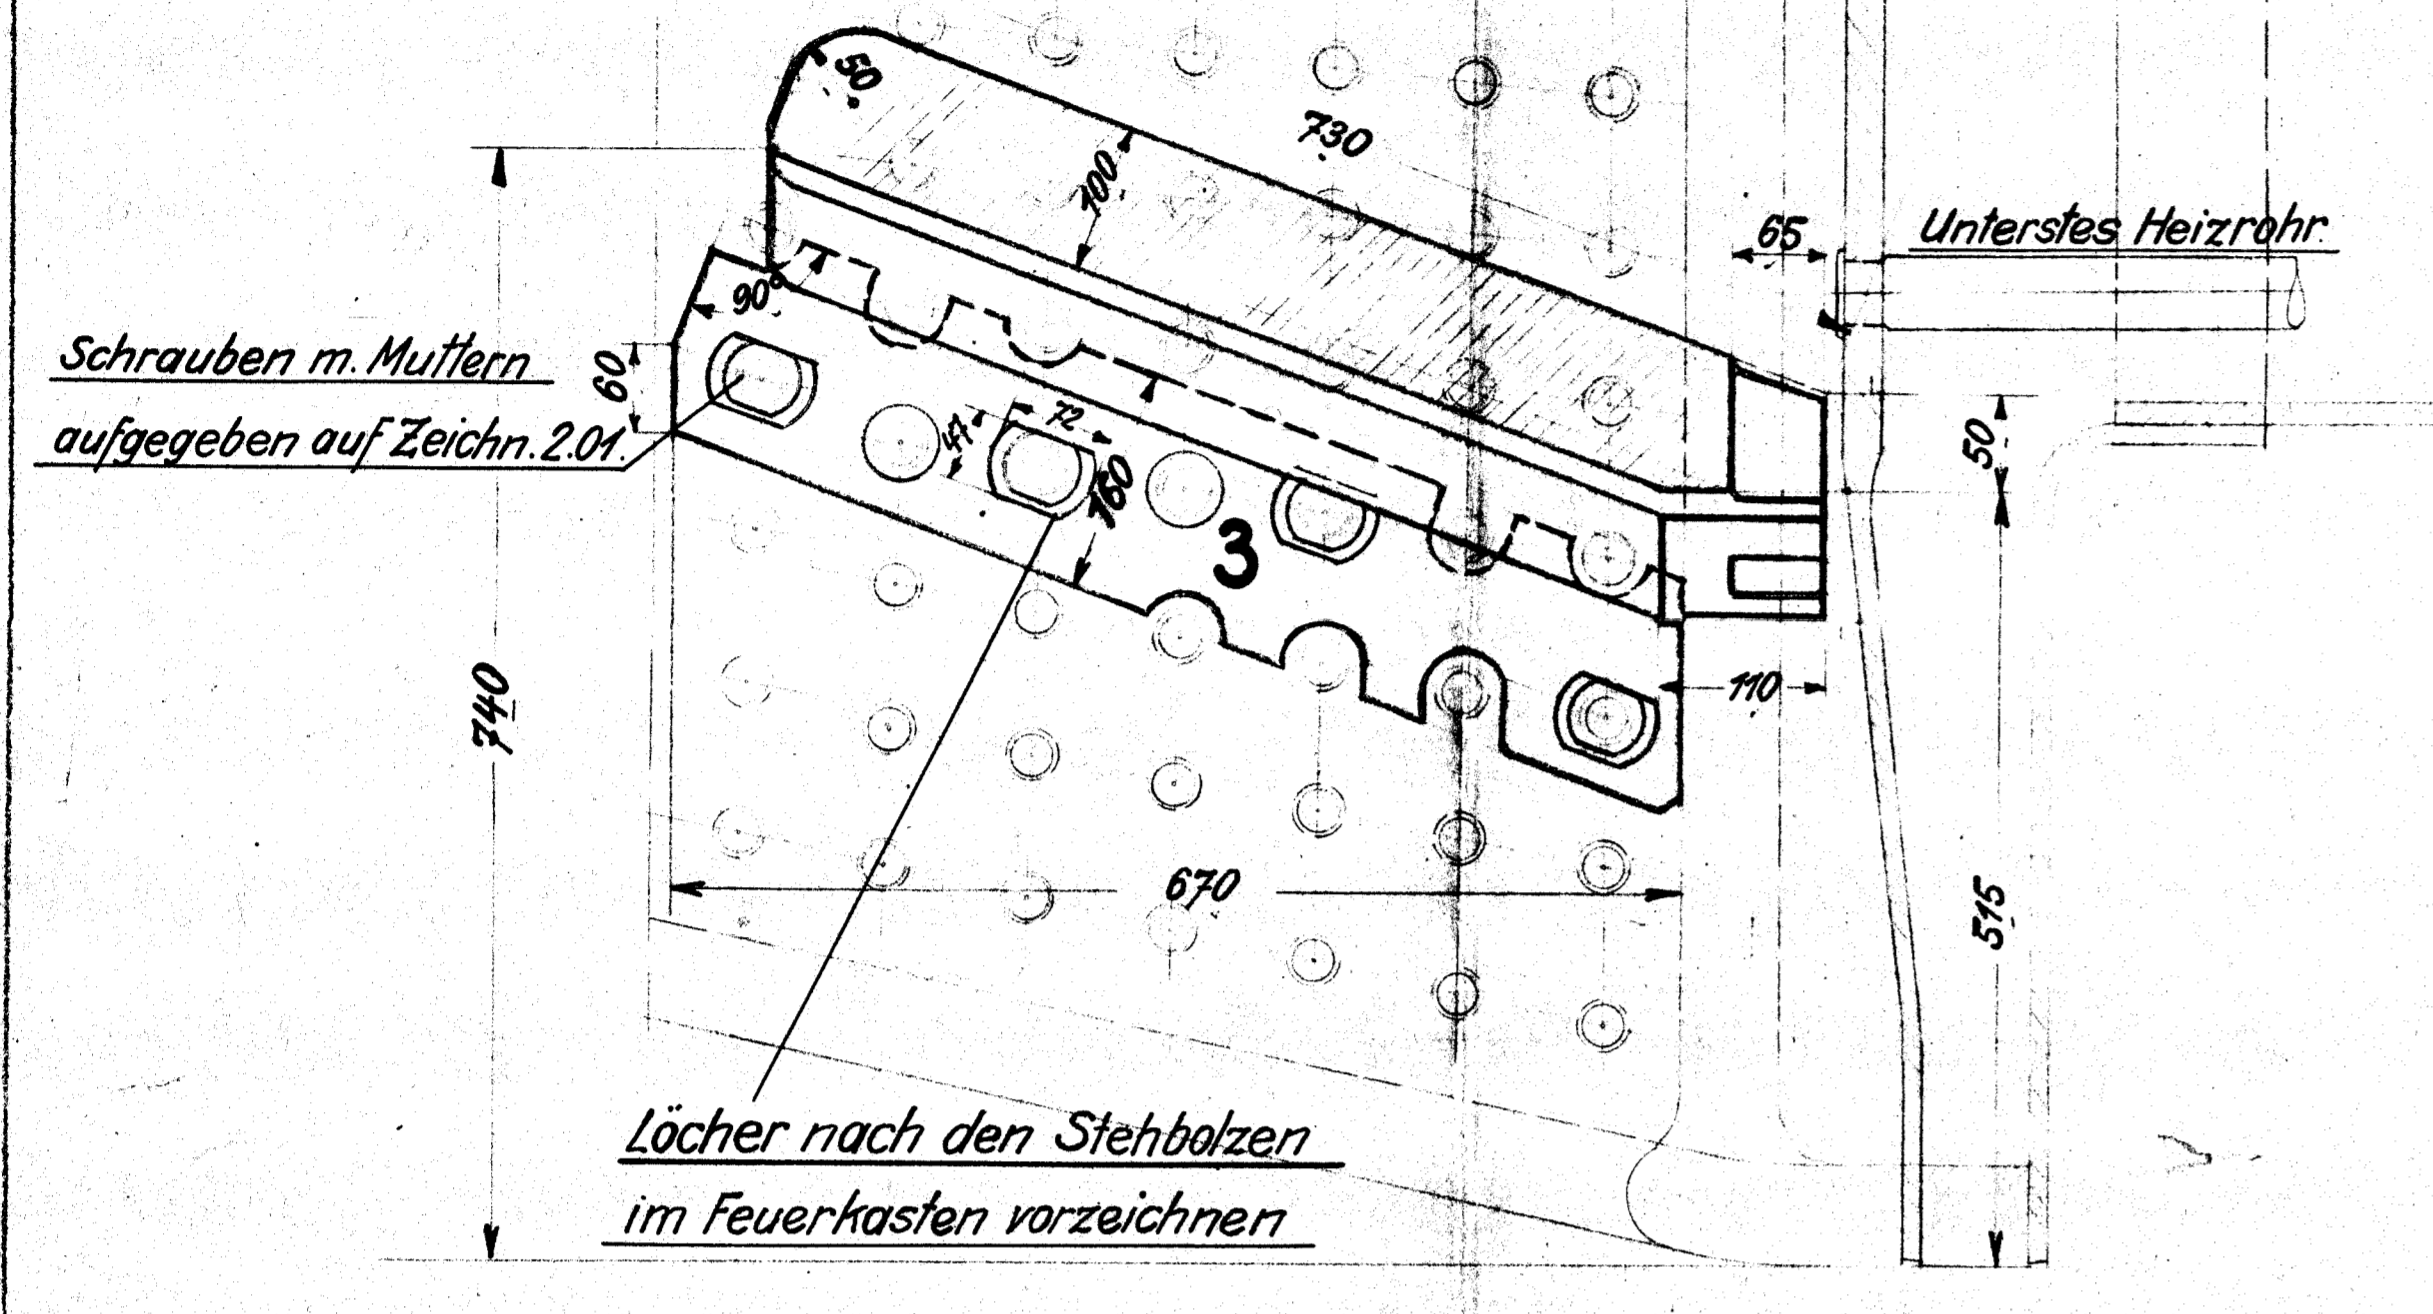

Gut anpassen!

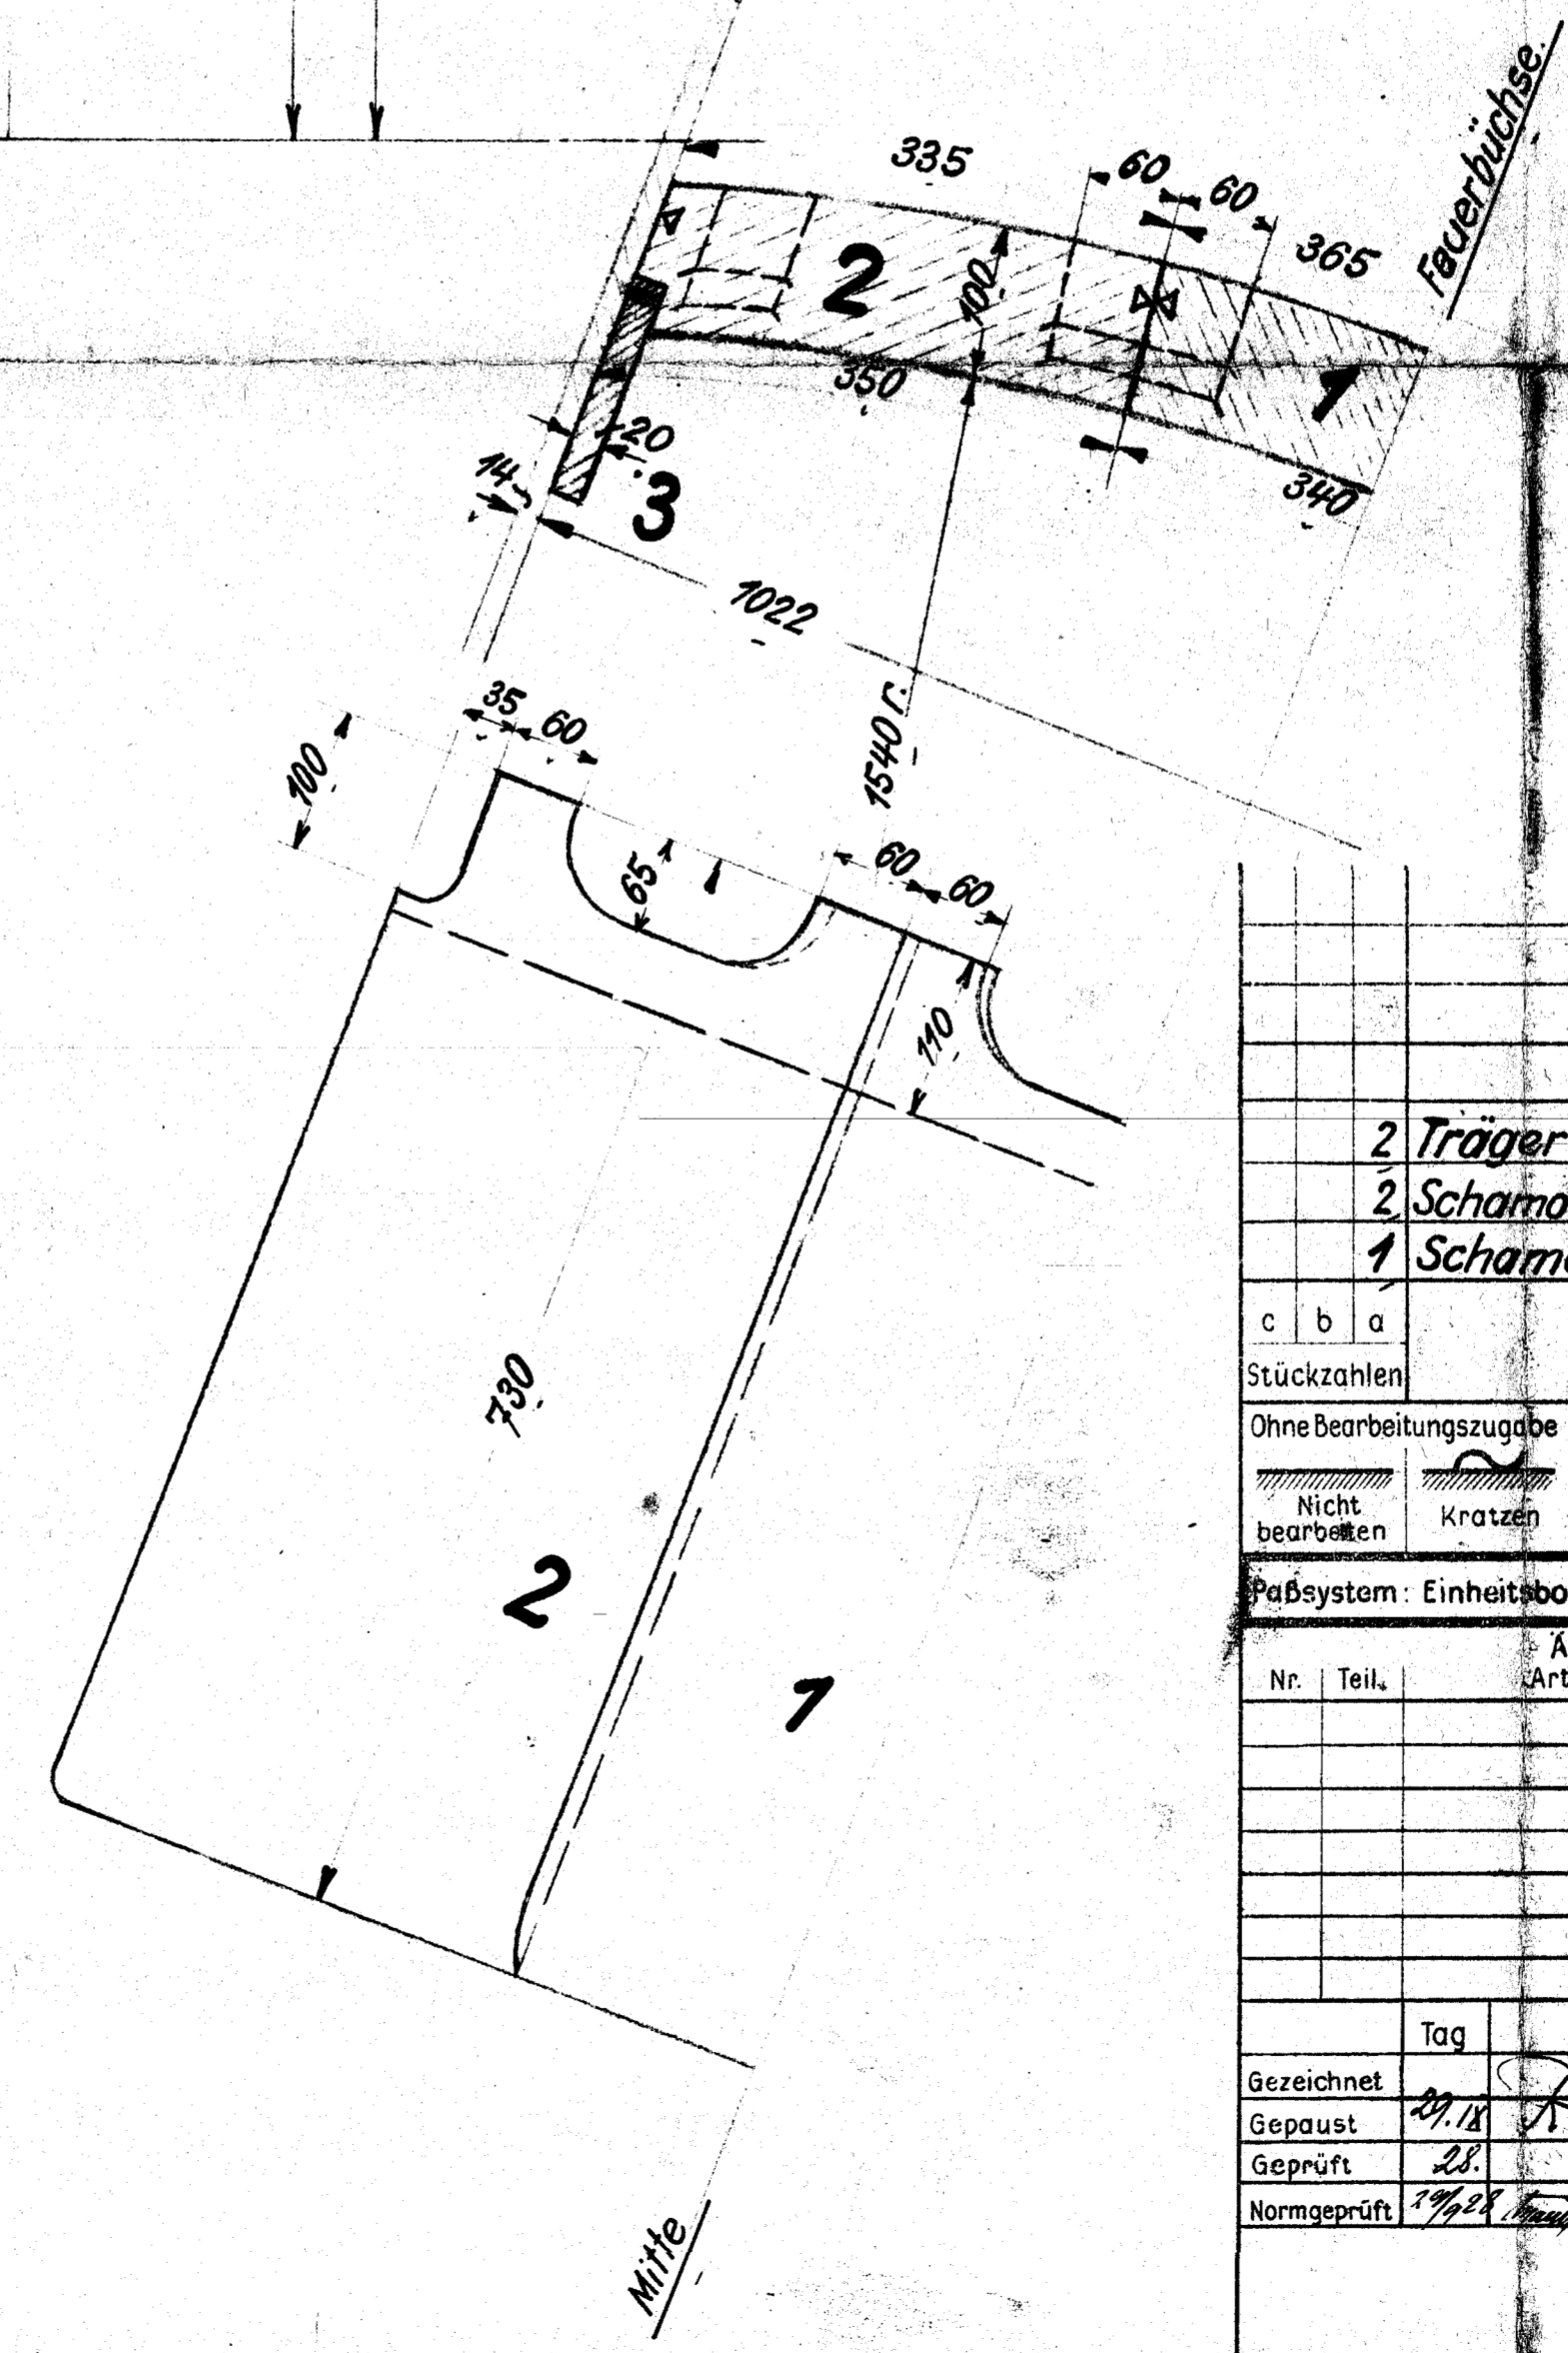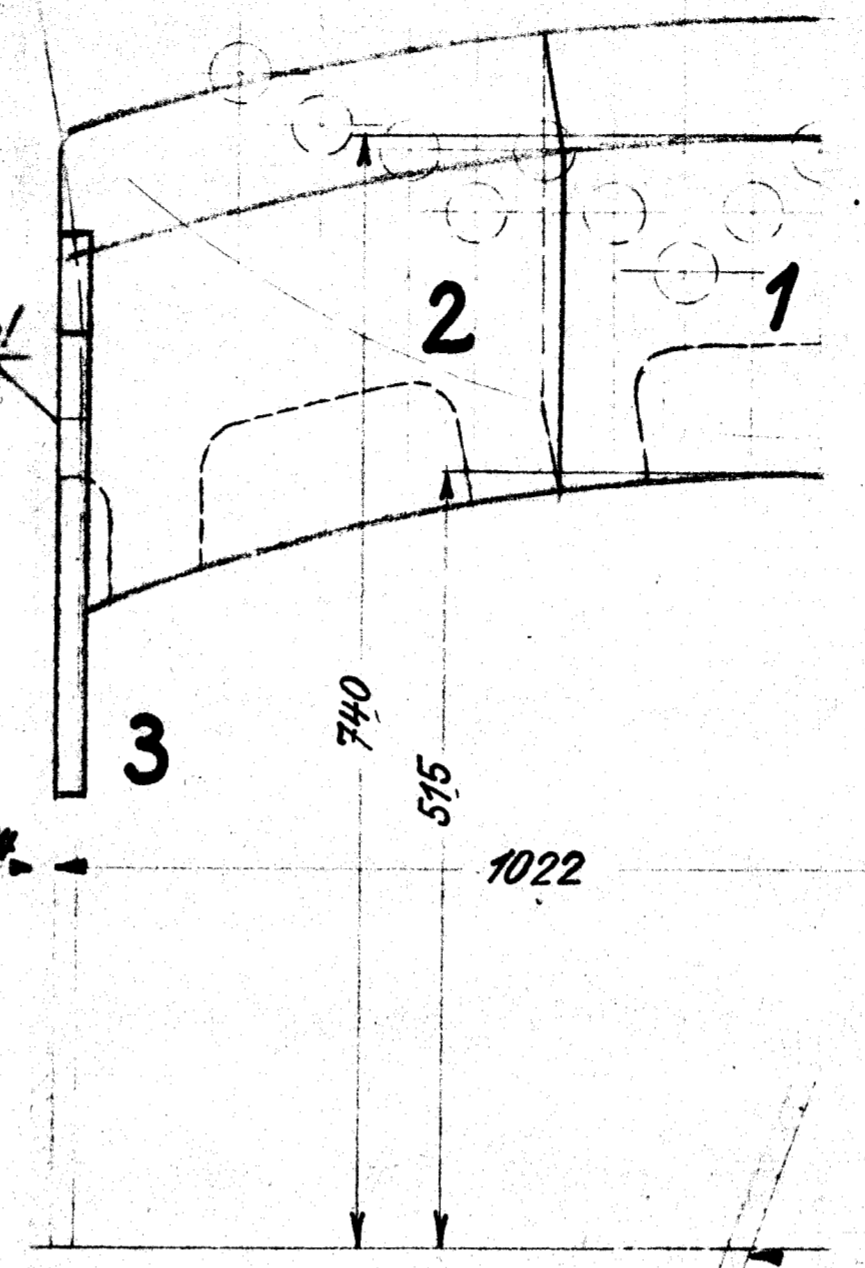

Jahrgang: 1928

Auftrag-Nr.	Fabrik-Nr.	Anzahl	Stückliste	Teil	Bestellung und Gattung	Bemerkungen	Unterschrift und Tag	
							Liefernag	Büro
	21254/58	5			1C-H-T.-L.			

c	b	a	Benennung	Teil	Werkstoff	Bemerkungen	Modell oder Gesenk	Scha-blone	roh	ist fertig	Schlagfertig	Arbeitsverteilung
			2 Träger 1r. 14. 20stark.	3	St 37Z1							FP.L
			2 Schamottestein 1r. 1l.	2	Schamotte	Ausw.						
			1 Schamotte	1	Schamotte	bestellt						
			Ohne Bearbeitungszugabe									
			Mit Bearbeitungszugabe									
			Sonderbearbeitung									
			1. Z. an									5. Z. an
			2. Z. an									6. Z. an
			3. Z. an									7. Z. an
			4. Z. an									8. Z. an
Paßsystem: Einheitsbohrung			Maßstab: 1:5	Maße in mm								
Nr. Teil.	Änderungen (Art der Änderung)		Schrb. Nr.	Tag	geändert von am		geprüft am		Zugehörige Zeichnungen Aufschrift			
									2.01 Kesselanordnung			
Gezeichnet	Tag	Name										
Gepaust	20.11	D. Meyer										
Geprüft	28.											
Normgeprüft	19/24											

Feuerschirm.

HENSCHEL & SOHN G.m.b.H.
KASSEL.
Abteilung: T.B.III.

3.12
Ersatz für (Ältere Ausführung)
Ersetzt durch (Neuere Ausführung)