
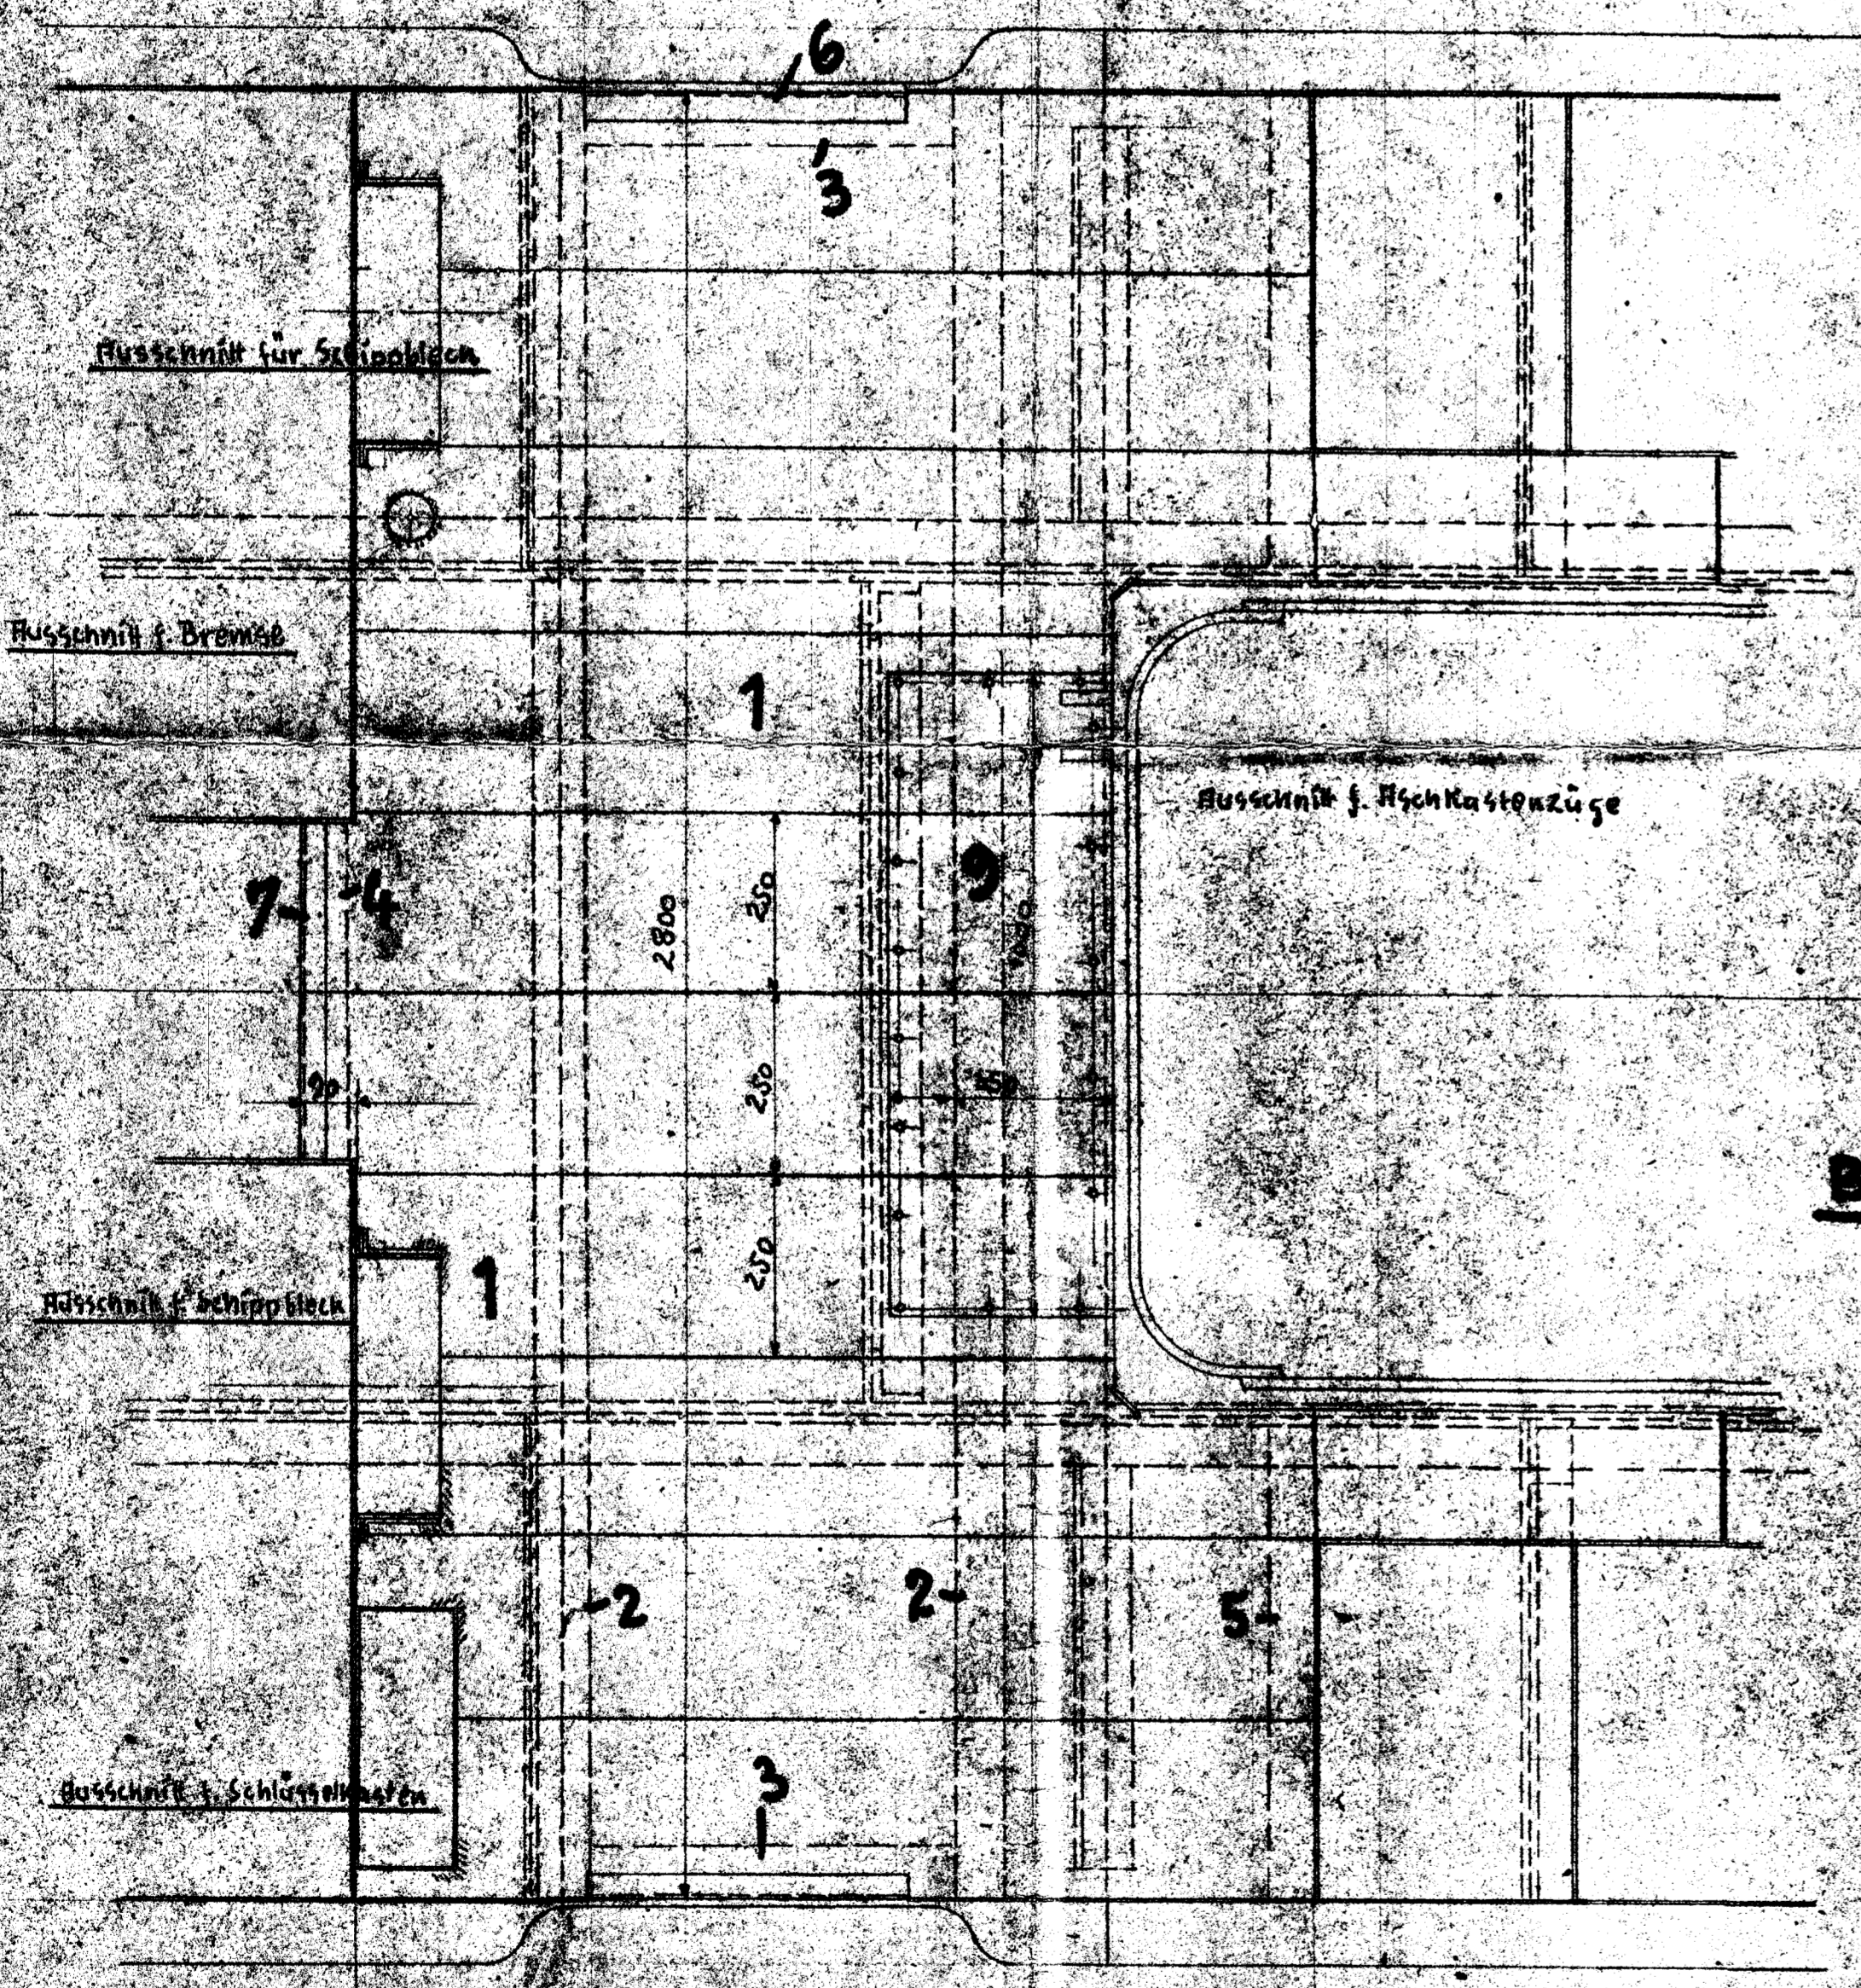
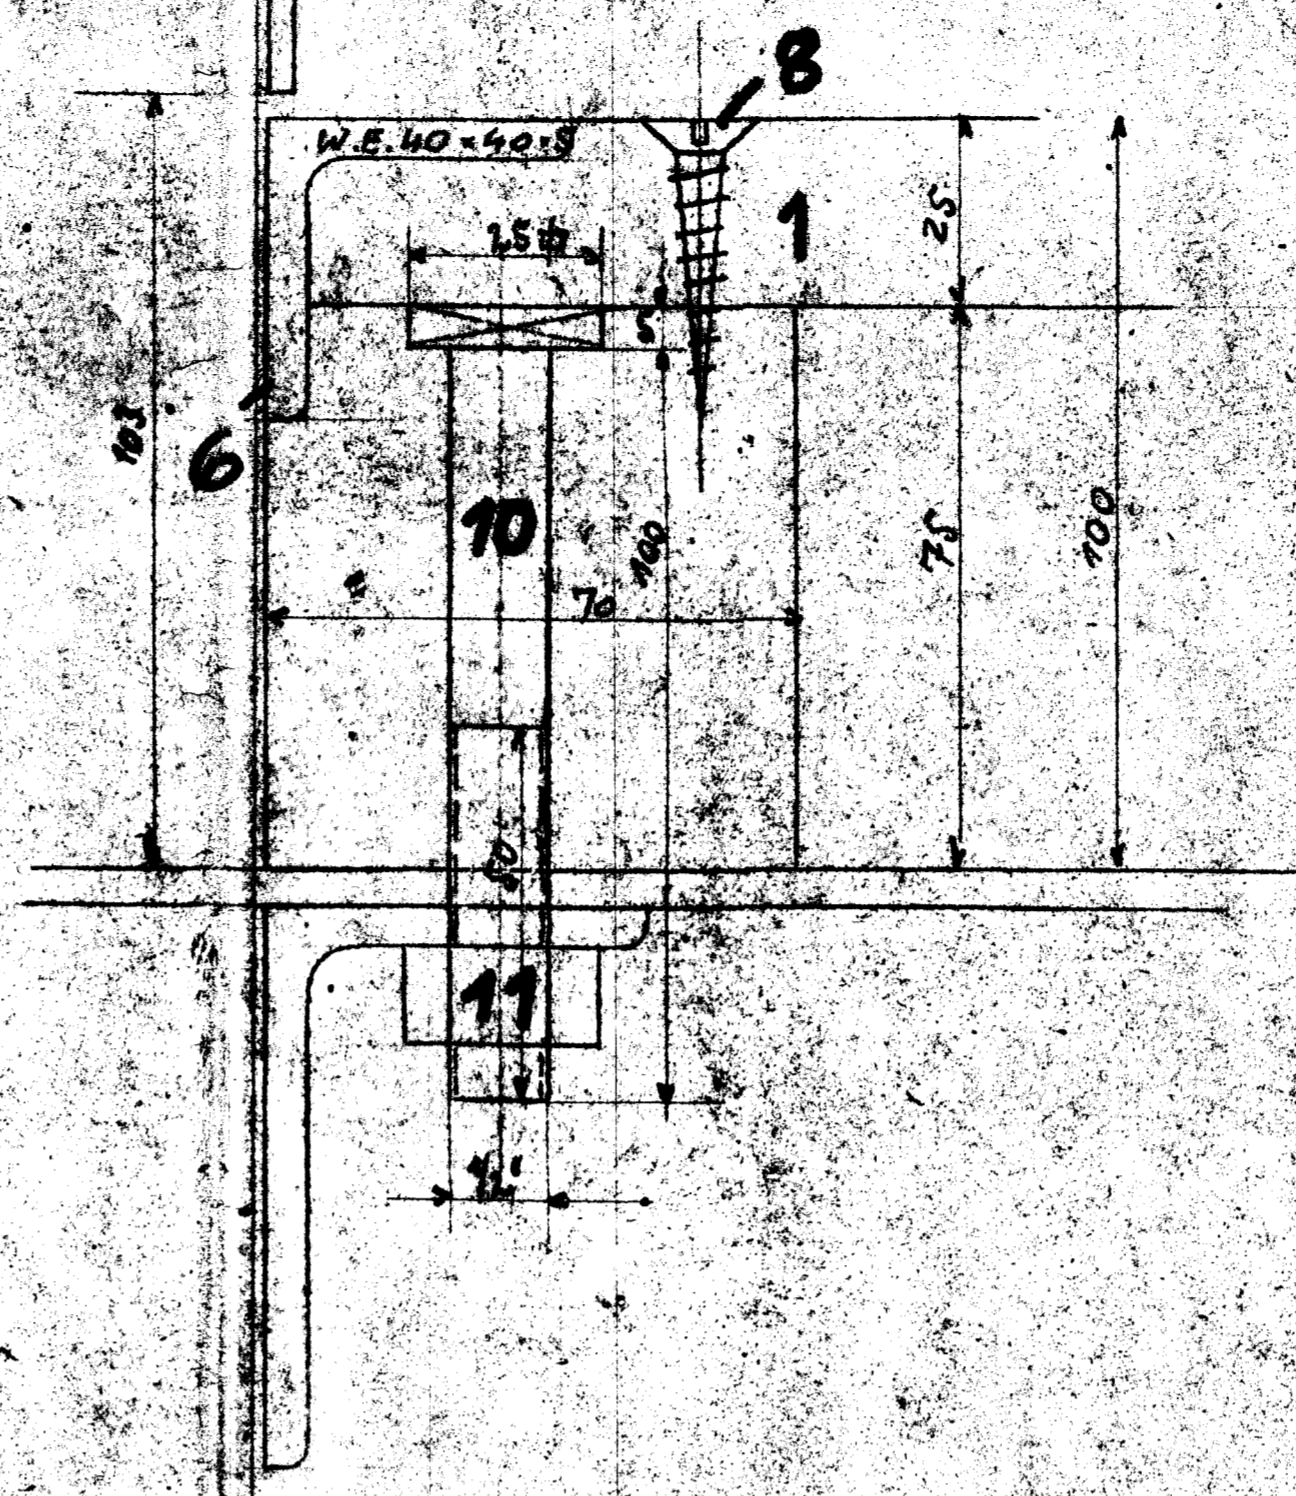


Auftrag-Nr.	Fabrik-Nr.	Anzahl	Stück	Teil	Bestellung und Gattung	Bemerkungen	Liefer-tag	Unterschrift und Tag
21254/58	S	a			1-2-Heißdampf-L. für Hovsensbänne			Büro Betrieb

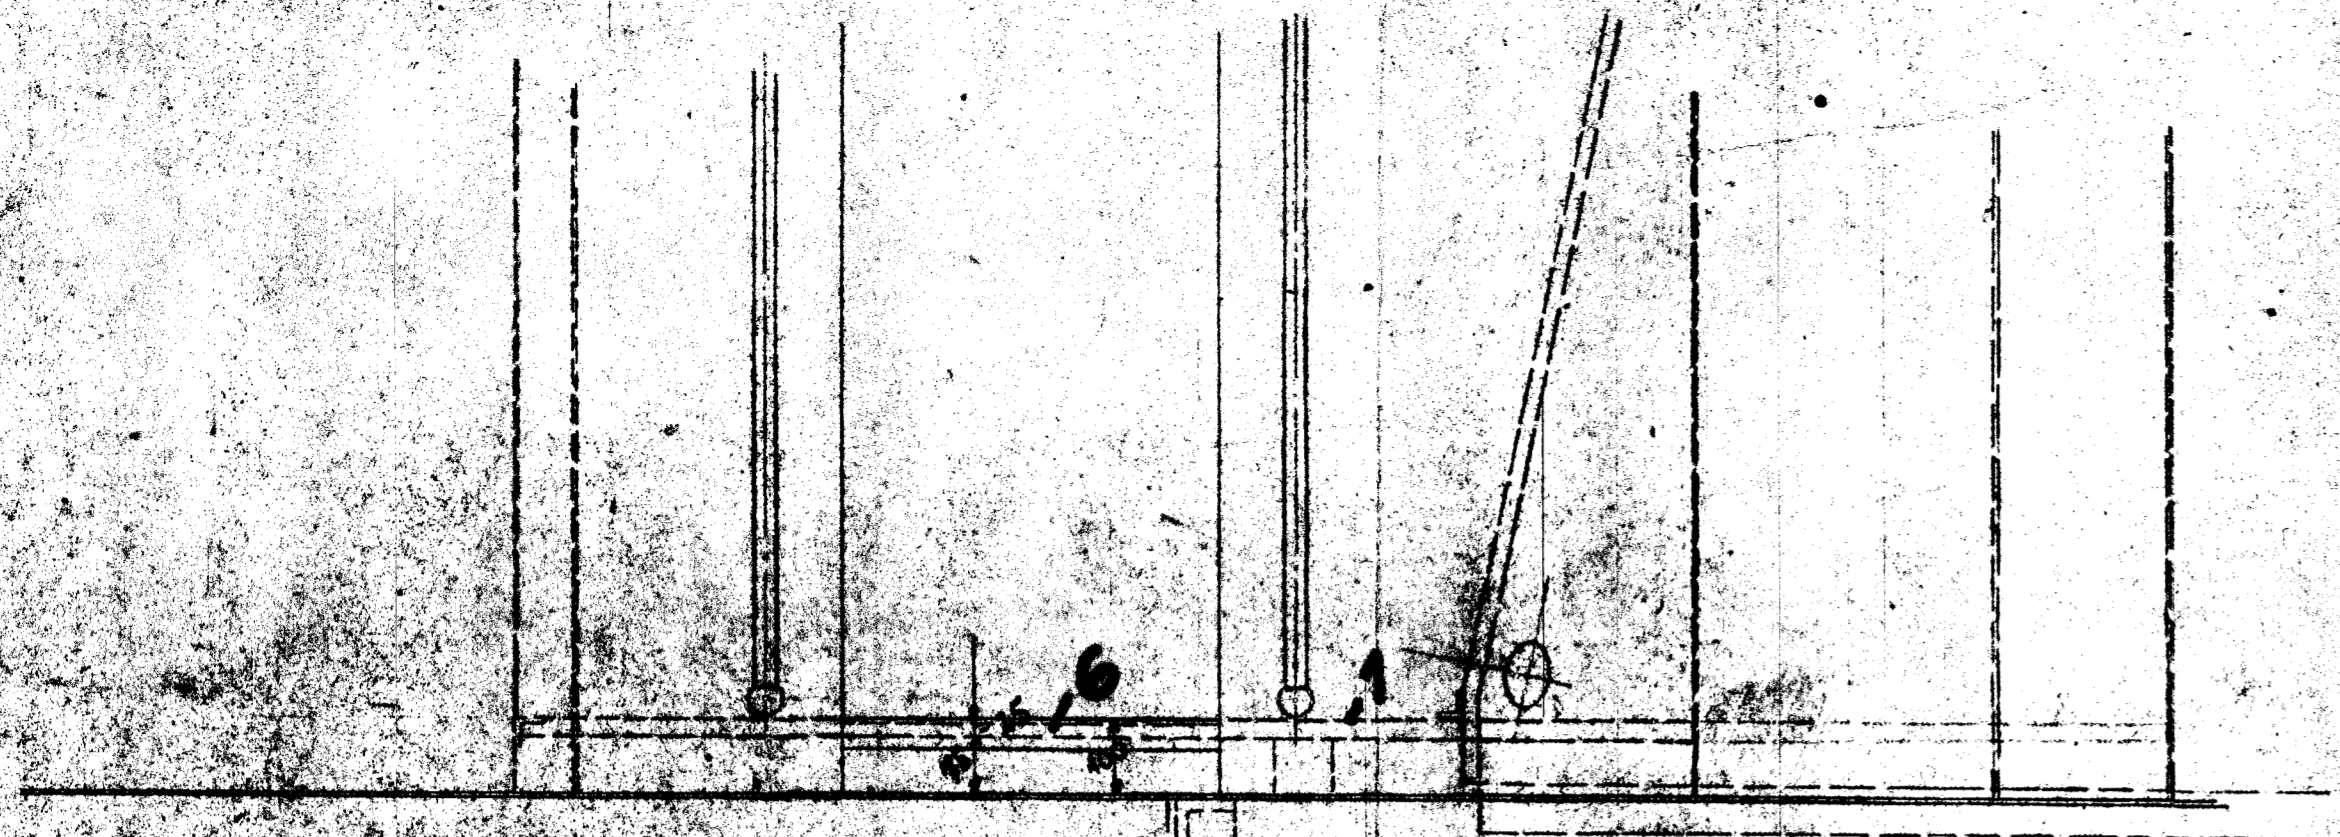

Bodenbelag anpassen!

		16						
		18						
		14						
		10						
		12						
		11						
14	Sechskantmutter 1/2"	11						Vorr. N ^o 1035
14	Vierkantschraube 1/2"	10						E
1	Blech 1000 x 350 x 2	9						L
	versch. Holzschraube	8						Vorr. N ^o
1	W.E. 40 x 40 x 5	7						L
2	W.E. 40 x 40 x 5	6						L
2	Unterlage 75 x 60	5						
1	Unterlage 75 x 60	4						
2	Unterlage 75 x 60	3						
2	Unterlage 75 x 60	2						
10	Bodenbelagbretter	1						

c	b	a	Benennung	Teil	Werkstoff	Bemerkungen	Modell oder Gesenk	Schaubone	roh	ist fertig	soll Stückgewicht	Arbeitsverteilung
			Ohne Bearbeitungszugabe									
			Mit Bearbeitungszugabe									
			Sonderbearbeitung									
			Nicht bearbeiten									
			Kratzen									
			Schuppen									
			Schlichten									
			Feinschliffen									
			Paßsystem: Einheitsbohrung									
			Maßstab 1:10 u. 1:1									
			Maße in mm									
			Änderungen									
			Art der Änderung									
			Schreib. Nr.									
			Tag									
			geändert von									
			am									
			geprüft									
			Nr.									
			Zugehörige Zeichnungen									
			Aufschrift									
			16.01 Führerhaus									
			16.42 Kohlenkasten									
			9.01 Rahmenanordnung									

Tag Name
 Gezeichnet
 Geprüft
 Normgeprüft

HENSCHEL & SOHN G.m.b.H.
CASSEL
 Abteilung

Bodenbelag

15.10

Ersetzt für
 Ersetzt durch