


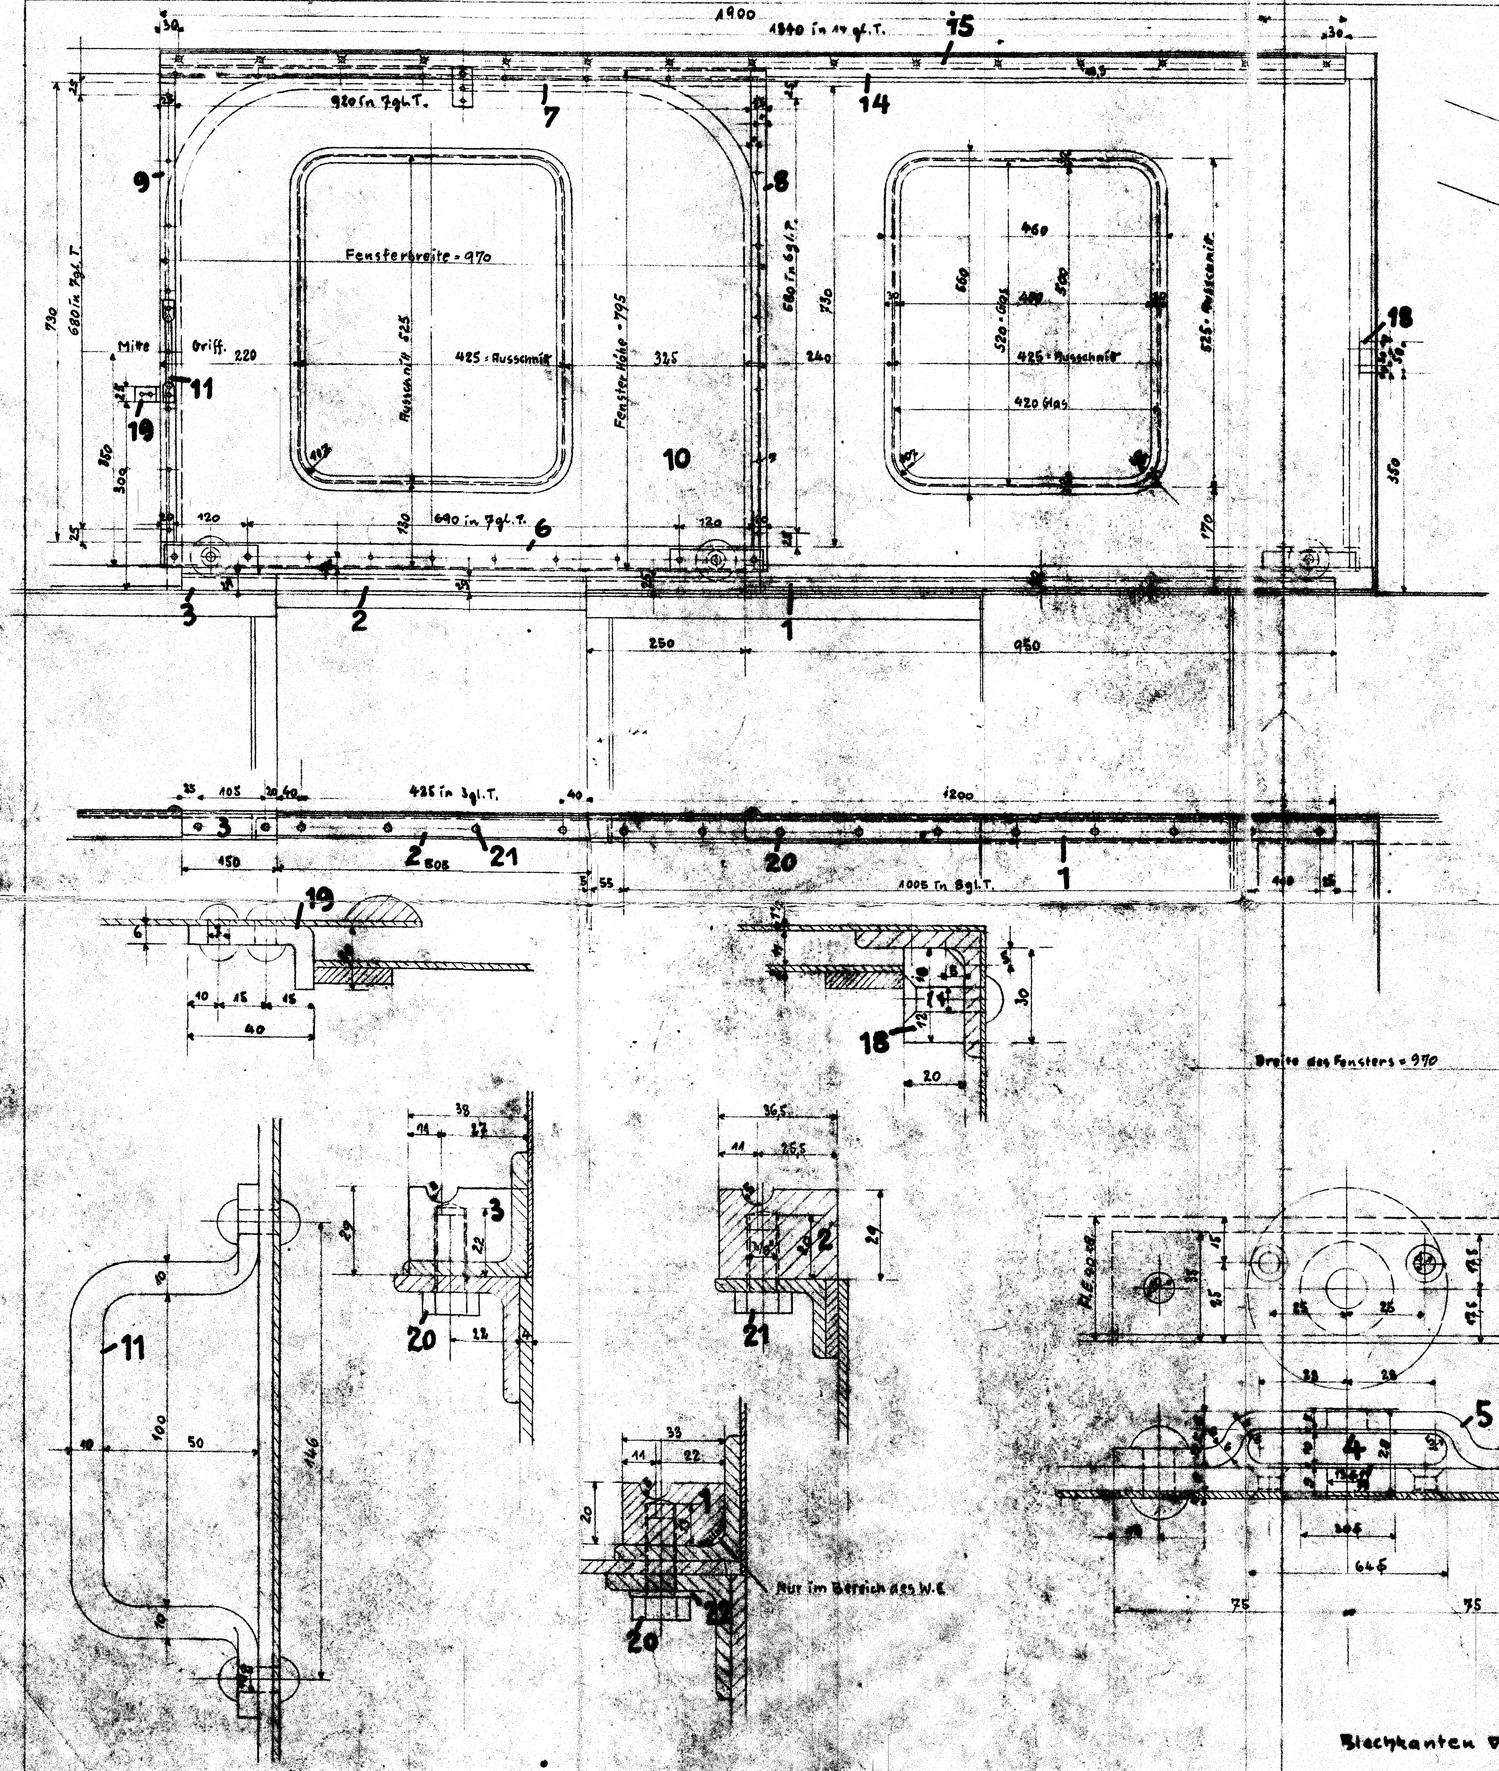


Jahrgang:

| Auftrag-Nr. | Fabrik-Nr | Anzahl | Stückliste | Teil | Bestellung und Gattung | Bemerkungen | Liefertag | Unterschrift und Tag Büro | Betrieb |
|---|---|---|---|---|---|---|---|---|---|
| | 21254/58 | 5 | a | | 1-C-Heißd.-T.-L. | für Horsensbahnen. | | | |

| | | | | | | | | | | |
|---|---|---|---|---|---|---|---|---|---|---|
| | | | | | | 29 | | | | |
| | | | | | | 28 | | | | |
| | | | | | | 27 | | | | |
| | | | | | | 26 | | | | |
| | | | | | | 25 | | | | |
| | | | | | | 24 | | | | |
| | | | | | | 23 | | | | |
| ✓ | ✓ | 4 | Dichtscheibe | | | 22 | Cu. | Vorr. 556a | | |
| ✓ | ● | 8 | Sechskantschrb. 3/8" | 20 lang | | 21 | St.38.13 | Vorr. NT. 4a | | |
| ✓ | ✓ | 24 | Sechskantschrb. 3/8" | 25 lang | | 20 | St.38.13 | Vorr. NT. 4c | | |
| ✓ | ✓ | 2 | Anschlag | hinten | | 19 | St.37.12 | | | S.D.E |
| ✓ | ● | 2 | Anschlag | vorn | | 18 | St.37.12 | | | S.D.E |
| ✓ | ✓ | 30 | Senkschrauben 3/8" | | | 17 | St.38.13 | Vorr. 499a | | |
| ✓ | ✓ | 30 | Halbrundkopfschrb. 3/8" | | | 16 | St.38.13 | Vorr. 44a | | |
| ✓ | ✓ | 2 | Fl.E. 25×8 | 1900 lang | | 15 | St.37.12 | | | |
| ✓ | ● | 2 | Fl.E. 45×8 | 1900 lang | | 14 | St.37.12 | | | JP.D.E |
| ✓ | ✓ | 2 | Klemmschrb. | | | 13 | St.38.13 | Vorr. 683a | | |
| ✓ | ✓ | 2 | Klemmstück | | | 12 | St.37.12 | | | JP.D.E |
| ✓ | ✓ | 2 | Mondgriff | | | 11 | St.37.12 | Vorr. 675h | | |
| ✓ | ✓ | 2 | Blech 4r.u.12 | | | 10 | St.00 | 1000×860×2 ausw. best. (teilg. 970×745×2) | | L.D.E |
| ✓ | ✓ | 2 | Fl.E. 25×5 | 730 lang | | 9 | St. | | | |
| ✓ | ● | 2 | Fl.E. 25×5 | 730 lang | | 8 | St. | | | JP.D.E |
| ✓ | ✓ | 2 | Fl.E. 25×5 | 970 lang | | 7 | St. | | | |
| ✓ | ✓ | 2 | Fl.E 40×8 | 970 lang | | 6 | St. | | | |
| ✓ | ✓ | 4 | Rollenlager | 35×6 | | 5 | St.37.12 | | | S.D.E. |
| ✓ | ✓ | 4 | Rollen | | | 4 | St. | | | E |
| ✓ | ✓ | 2 | Laufschiene | 12.m.11. | | 3 | St. | | | |
| ✓ | ● | 2 | Laufschiene | 12.m.11. | | 2 | St. | | | JP.D.E |
| ✓ | ✓ | 2 | Laufschiene | 12.m.11. | | 1 | St. | | | |

| c | b | a | Benennung | Teil | Werkstoff | Bemerkungen | Modell oder Gesenk | Schablone | roh | ist | soll | fertig Stückgewicht | Arbeitsverteilung |
|---|---|---|---|---|---|---|---|---|---|---|---|---|---|
| Stückzahlen | | | | | | | | | | | | | |

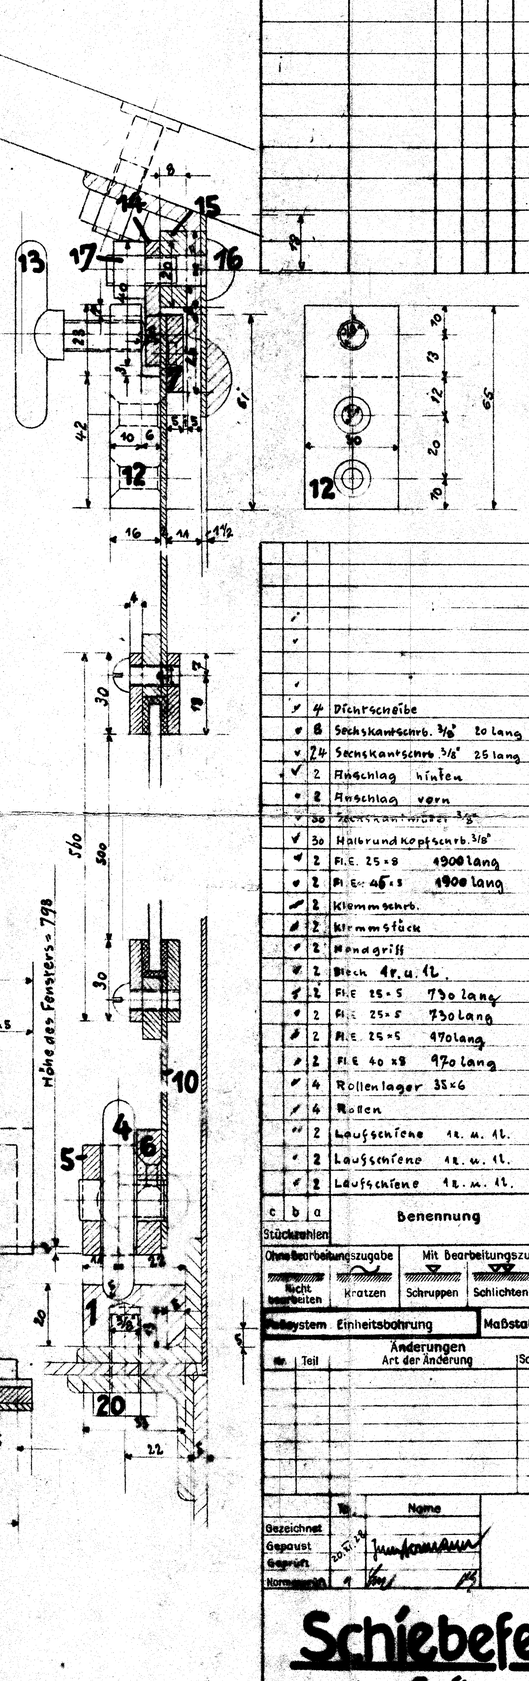Ohne Bearbeitungszugabe: nicht bearbeiten — Mit Bearbeitungszugabe: Kratzen, Schruppen, Schlichten, Feinschlichten — Sonderbearbeitung: Bearbeitungsart wörtlich eintragen

1. Z. an D.E — 2. Z. an L — 3. Z. an 22.11.58 — 4. Z. an — 5. Z. an — 6. Z. an — 7. Z. an — 8. Z. an

Fluchtsystem Einheitsbohrung — Maßstab 1:5 u. 1:10 — Maße in mm

| Nr. | Teil | Änderungen Art der Änderung | Schrb.Nr. | Tag | geändert von | am | geprüft |
|---|---|---|---|---|---|---|---|
| | | | | | | | |

Zugehörige Zeichnungen

| Nr | Aufschrift |
|---|---|
| 15.01 | Führerhaus |
| 15.23 | Feste Fenster an Seitenwand |

| | Name |
|---|---|
| Gezeichnet | |
| Gepaust | |
| Geprüft | 20.11.58 Zumkommen |
| Normen-Nr. | 9 Vogt 11 |

HENSCHEL & SOHN G.m.b.H. KASSEL. Abteilung: T.B.3.

# Schiebefenster an der Seitenwand

**15.22**

Ersatz für ..... (Alte Ausführung)
Ersetzt durch ..... (Neuere Ausführung)