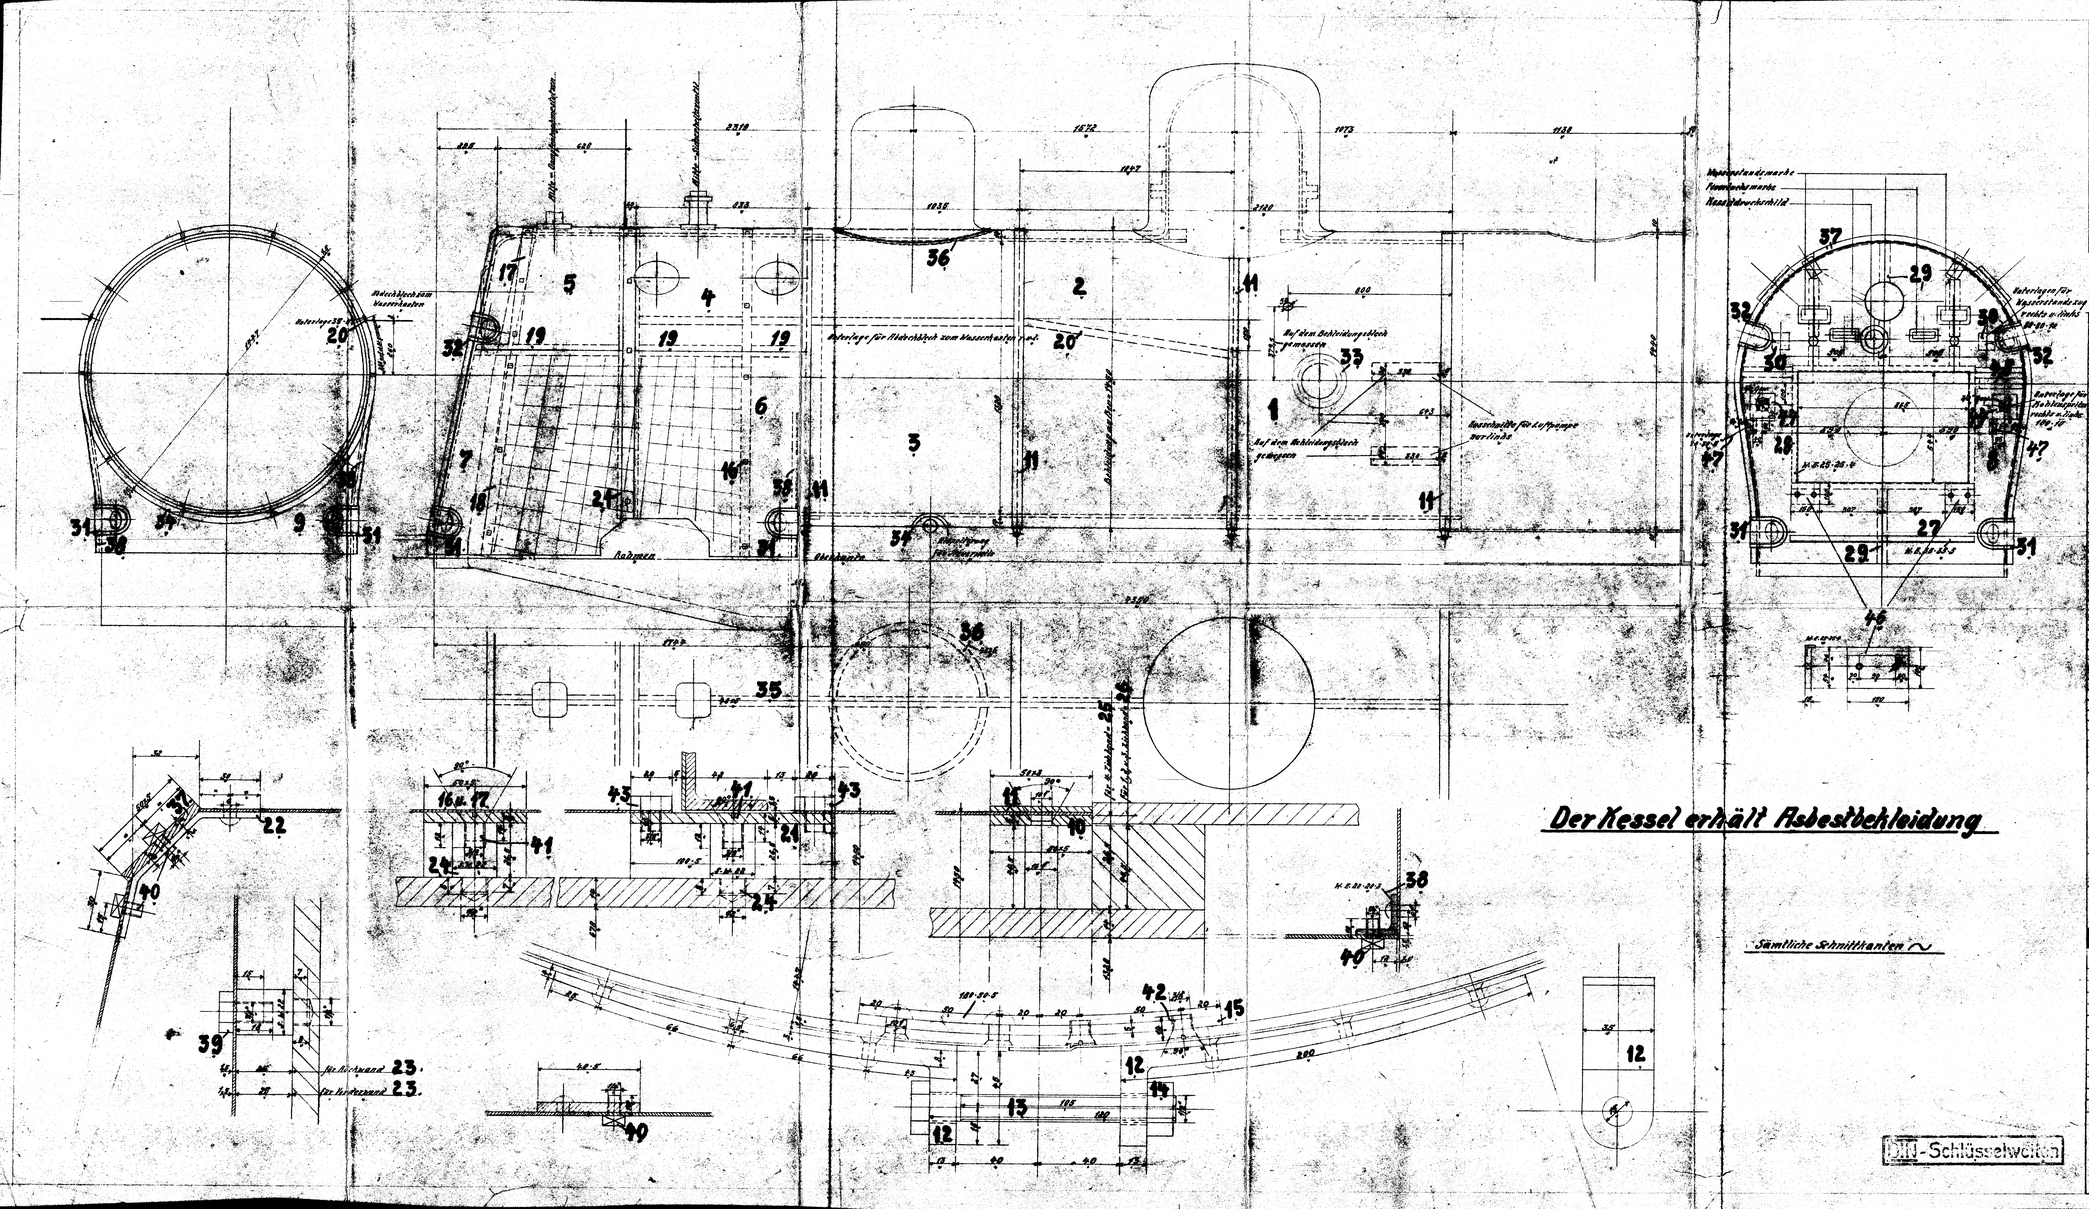

Auftrag-Nr.	Fabrik-Nr.	Anzahl	Stück-zahl	Teil	Bestellung und Gattung	Bemerkungen	Liefer-tag	Jahrgang: Unterschrift und Tag Büro	Betrieb
	21254/58	2	a		1 C-H. T. 2 e h.	für Harzer-Bahnen			

c	b	a	Benennung	Teil	Werkstoff	Bemerkungen	Modell oder Skizze Nr.	Schablone	roh	ist soll fertig	Stückgewicht	Arbeitsverteilung
		1	Unterlage 300.22.6	50								
		1	Unterlage für Ablaufschwanzrohr	49								
		1	Asbestbekleidung	48								
		1	Unterlagen für Rohrlagerstütze	47								
		1	Rohrdurchführung 38	46								
		1	Handlochdeckel 38	45								
		1	Handlochdeckel 38	44								
		1	Handlochdeckel 38	43								
		1	Eisen rechts und links	42								
		1	Lagerplatten	41								
		1	Schutz	40								
		1	Blechumfassung	39								
		1	Lagerung für Rohrleitung	38								
		1	Lagerung für Rohrleitung	37								
		1	Eisen-Rahmen	36								
		1	Eisen	35								
		1	Handlochstütze	34								
		1	Rohrstutzen	33								
		1	Stützen	32								
		1	Verankerungen	31								
		1	Anschweißbleche Rohrstutzen	30								
		1	Anschweißbleche Rohrstutzen	29								
Stückzahlen

Ohne Bearbeitungszugabe: Nicht bearbeiten | brennen

Mit Bearbeitungszugabe: schruppen | schlichten | feinschleifen

Sonderbearbeitung: gerichtet | gehärtet | poliert

Paßsystem: Einheitsbohrung

Maßstab 1:10, 1:1

Maße in mm

Änderungen Art der Änderung	Schrk. Nr.	Tag	geändert von	am	gezeichn.	Zugehörige Zeichnungen Aufschrift	Nr.
						Kesselummantelung	811
						Handhaben	1182
						Bombekleidung	1188
						Schildermontierung	2021

	Tag	Name
Gezeichnet		
Gepaust		
Geprüft	6.11.61	L. Kircher
Normgeprüft	6.11.61	

HENSCHEL & SOHN G.m.b.H.
KASSEL.
Abteilung: L.B.E.

Kesselbekleidung

18.01

Ersatz für (Ersatz durch)

(Ersatz Ausführung) (Ersatz Ausführung)