

Fig. A

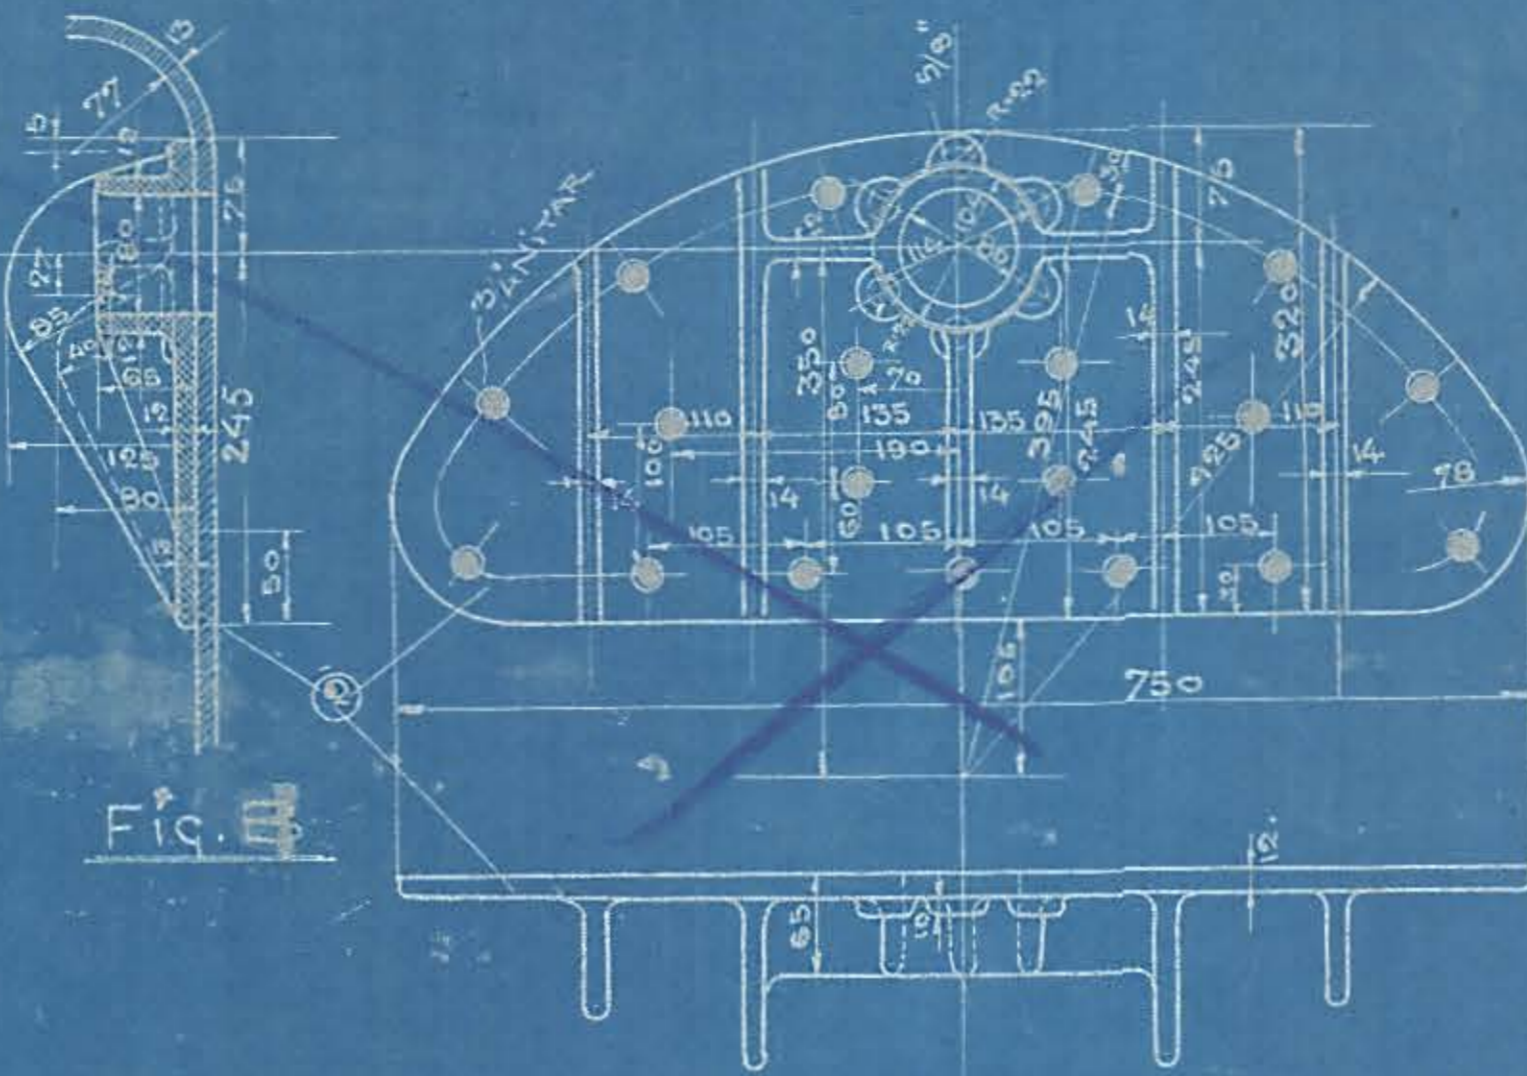


Fig. B

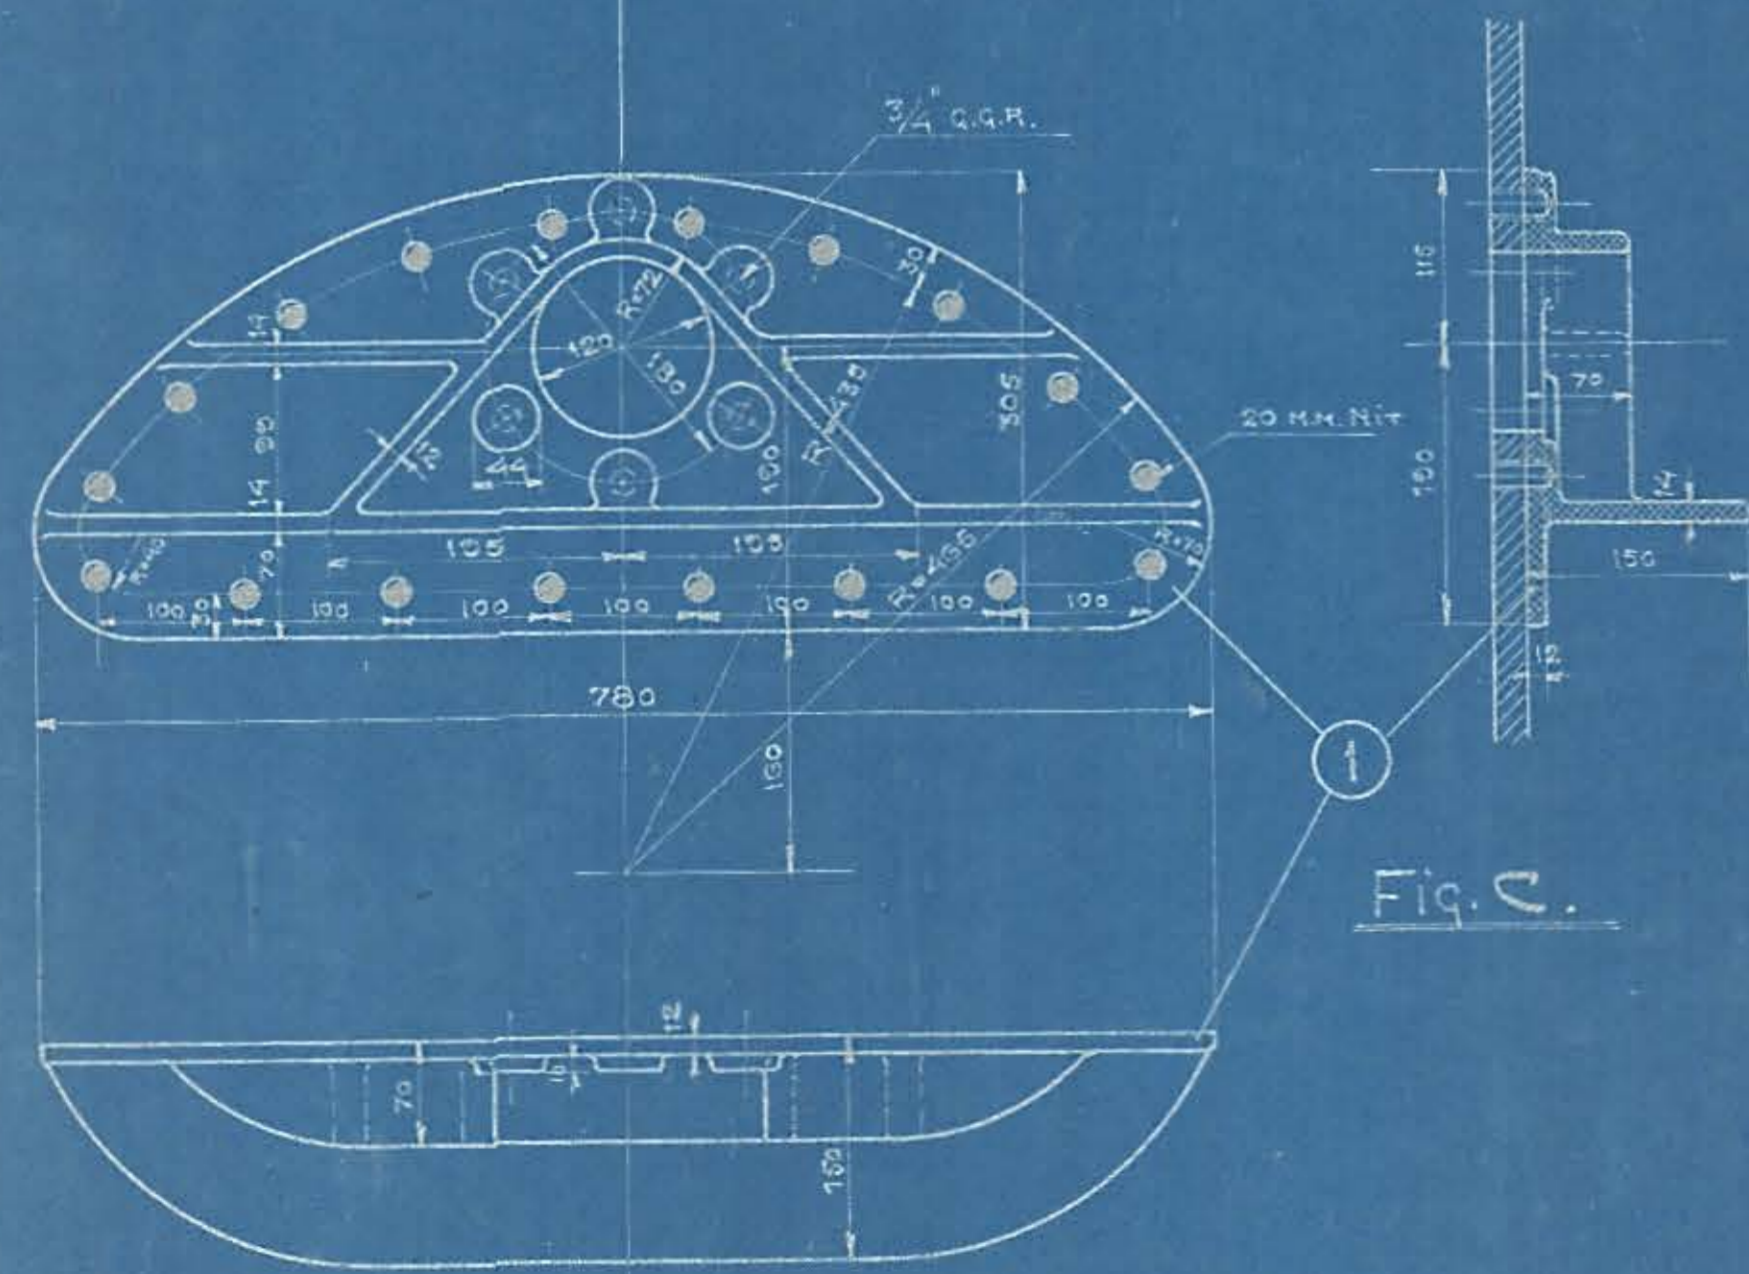


Fig. C

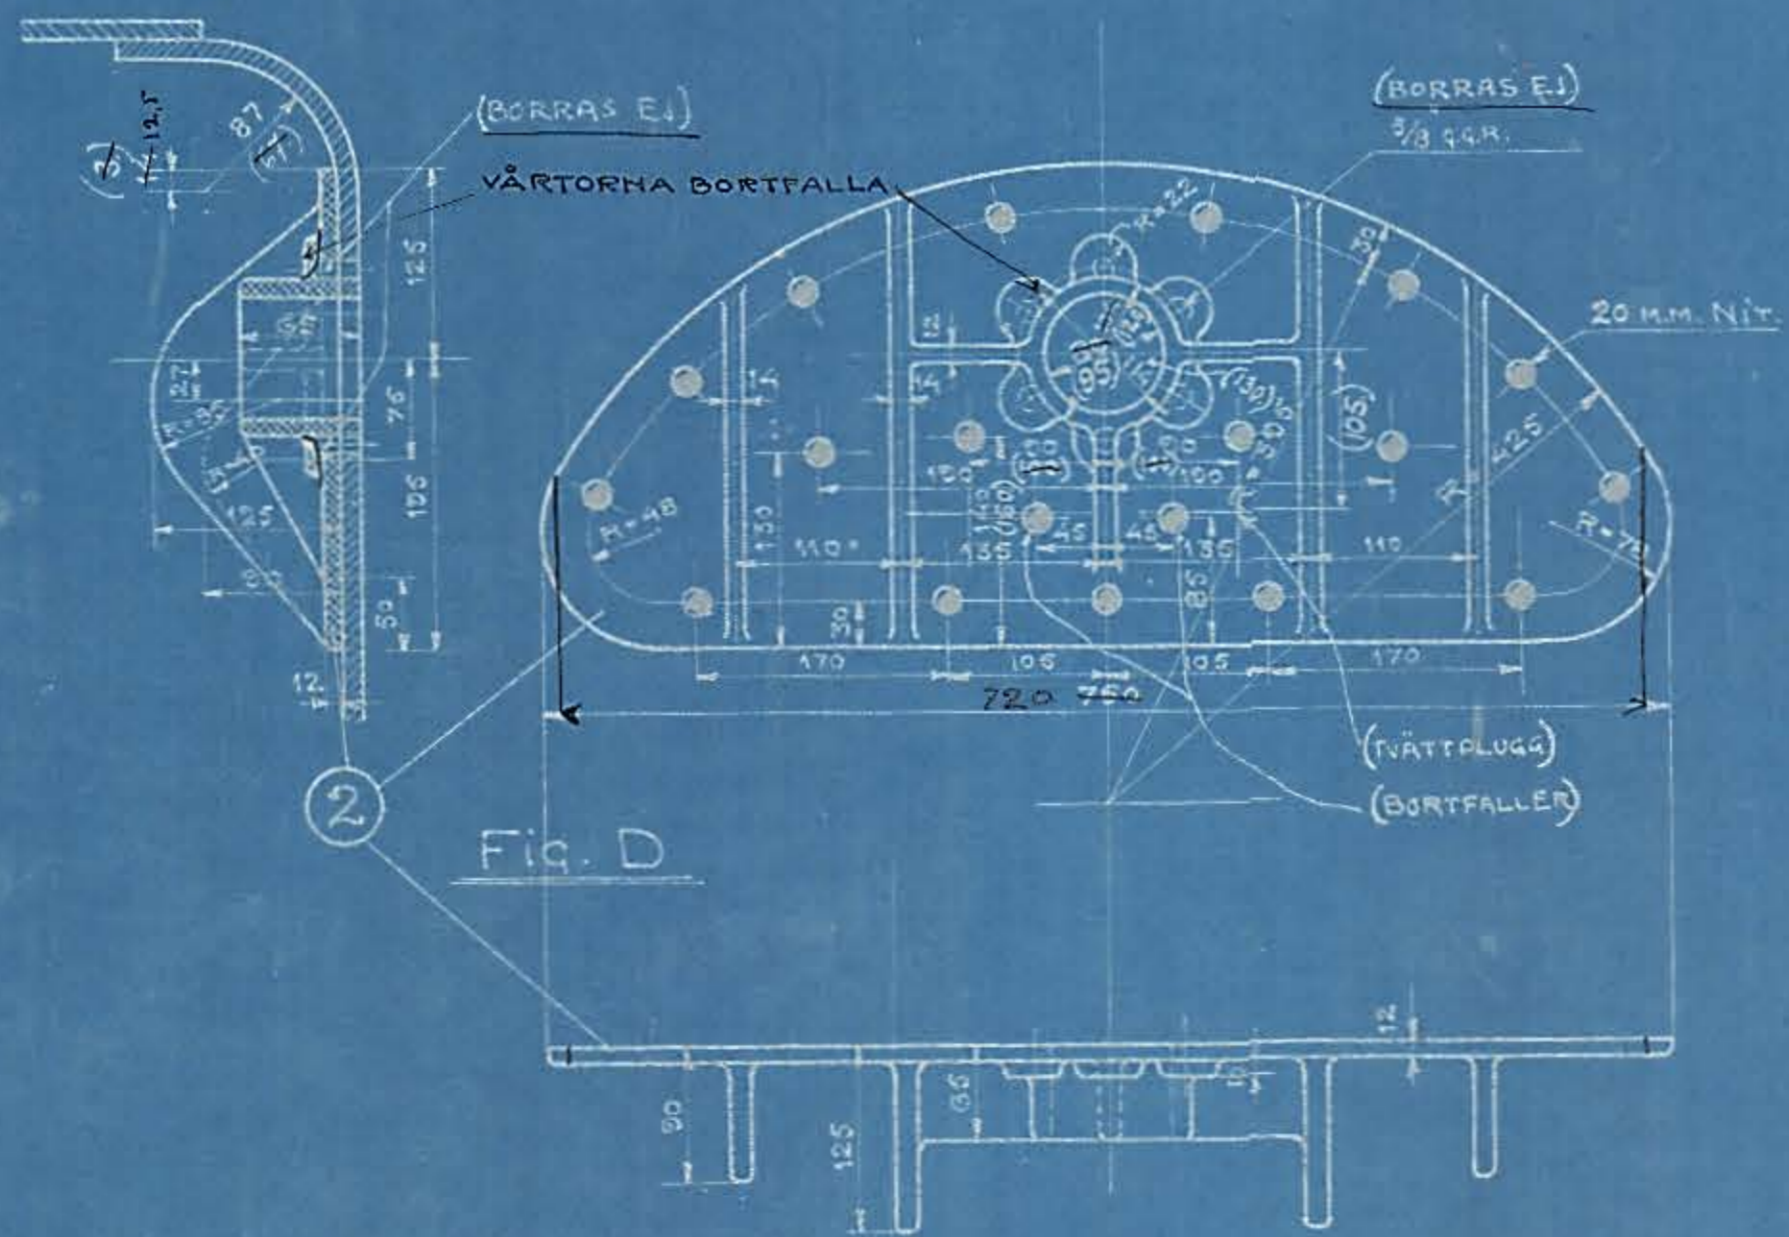


Fig. D

Nº	BENÄMNING	MATERIAL	ST	MOD. NÖ	ANM.
1	STAG	MARTIN	1	51123	
2	"	"	1	51124	

NYDQVIST & HOLM
TROLLHÄTTAN.

BEST. NÖ	BESTÄLLARE	FIG.	ANM.	MATERIAL PORT. NÖ
913-14	B-J	A, B		
916	K	A, B		
910	L	A, B		100
1051	M	C, D		
1055	N	C, D		
1101-2	KÖRGE-RINGSTED	C o D	HÄLEN BORRAS EFTER PANNAN	

TILL LOKOMOTIV

STAG TILL ELDSTADS OCH PANNHÄTTAN

SKALA 1:5 M. MÅTT

L.

9620

T. H. S. J. M. S.