
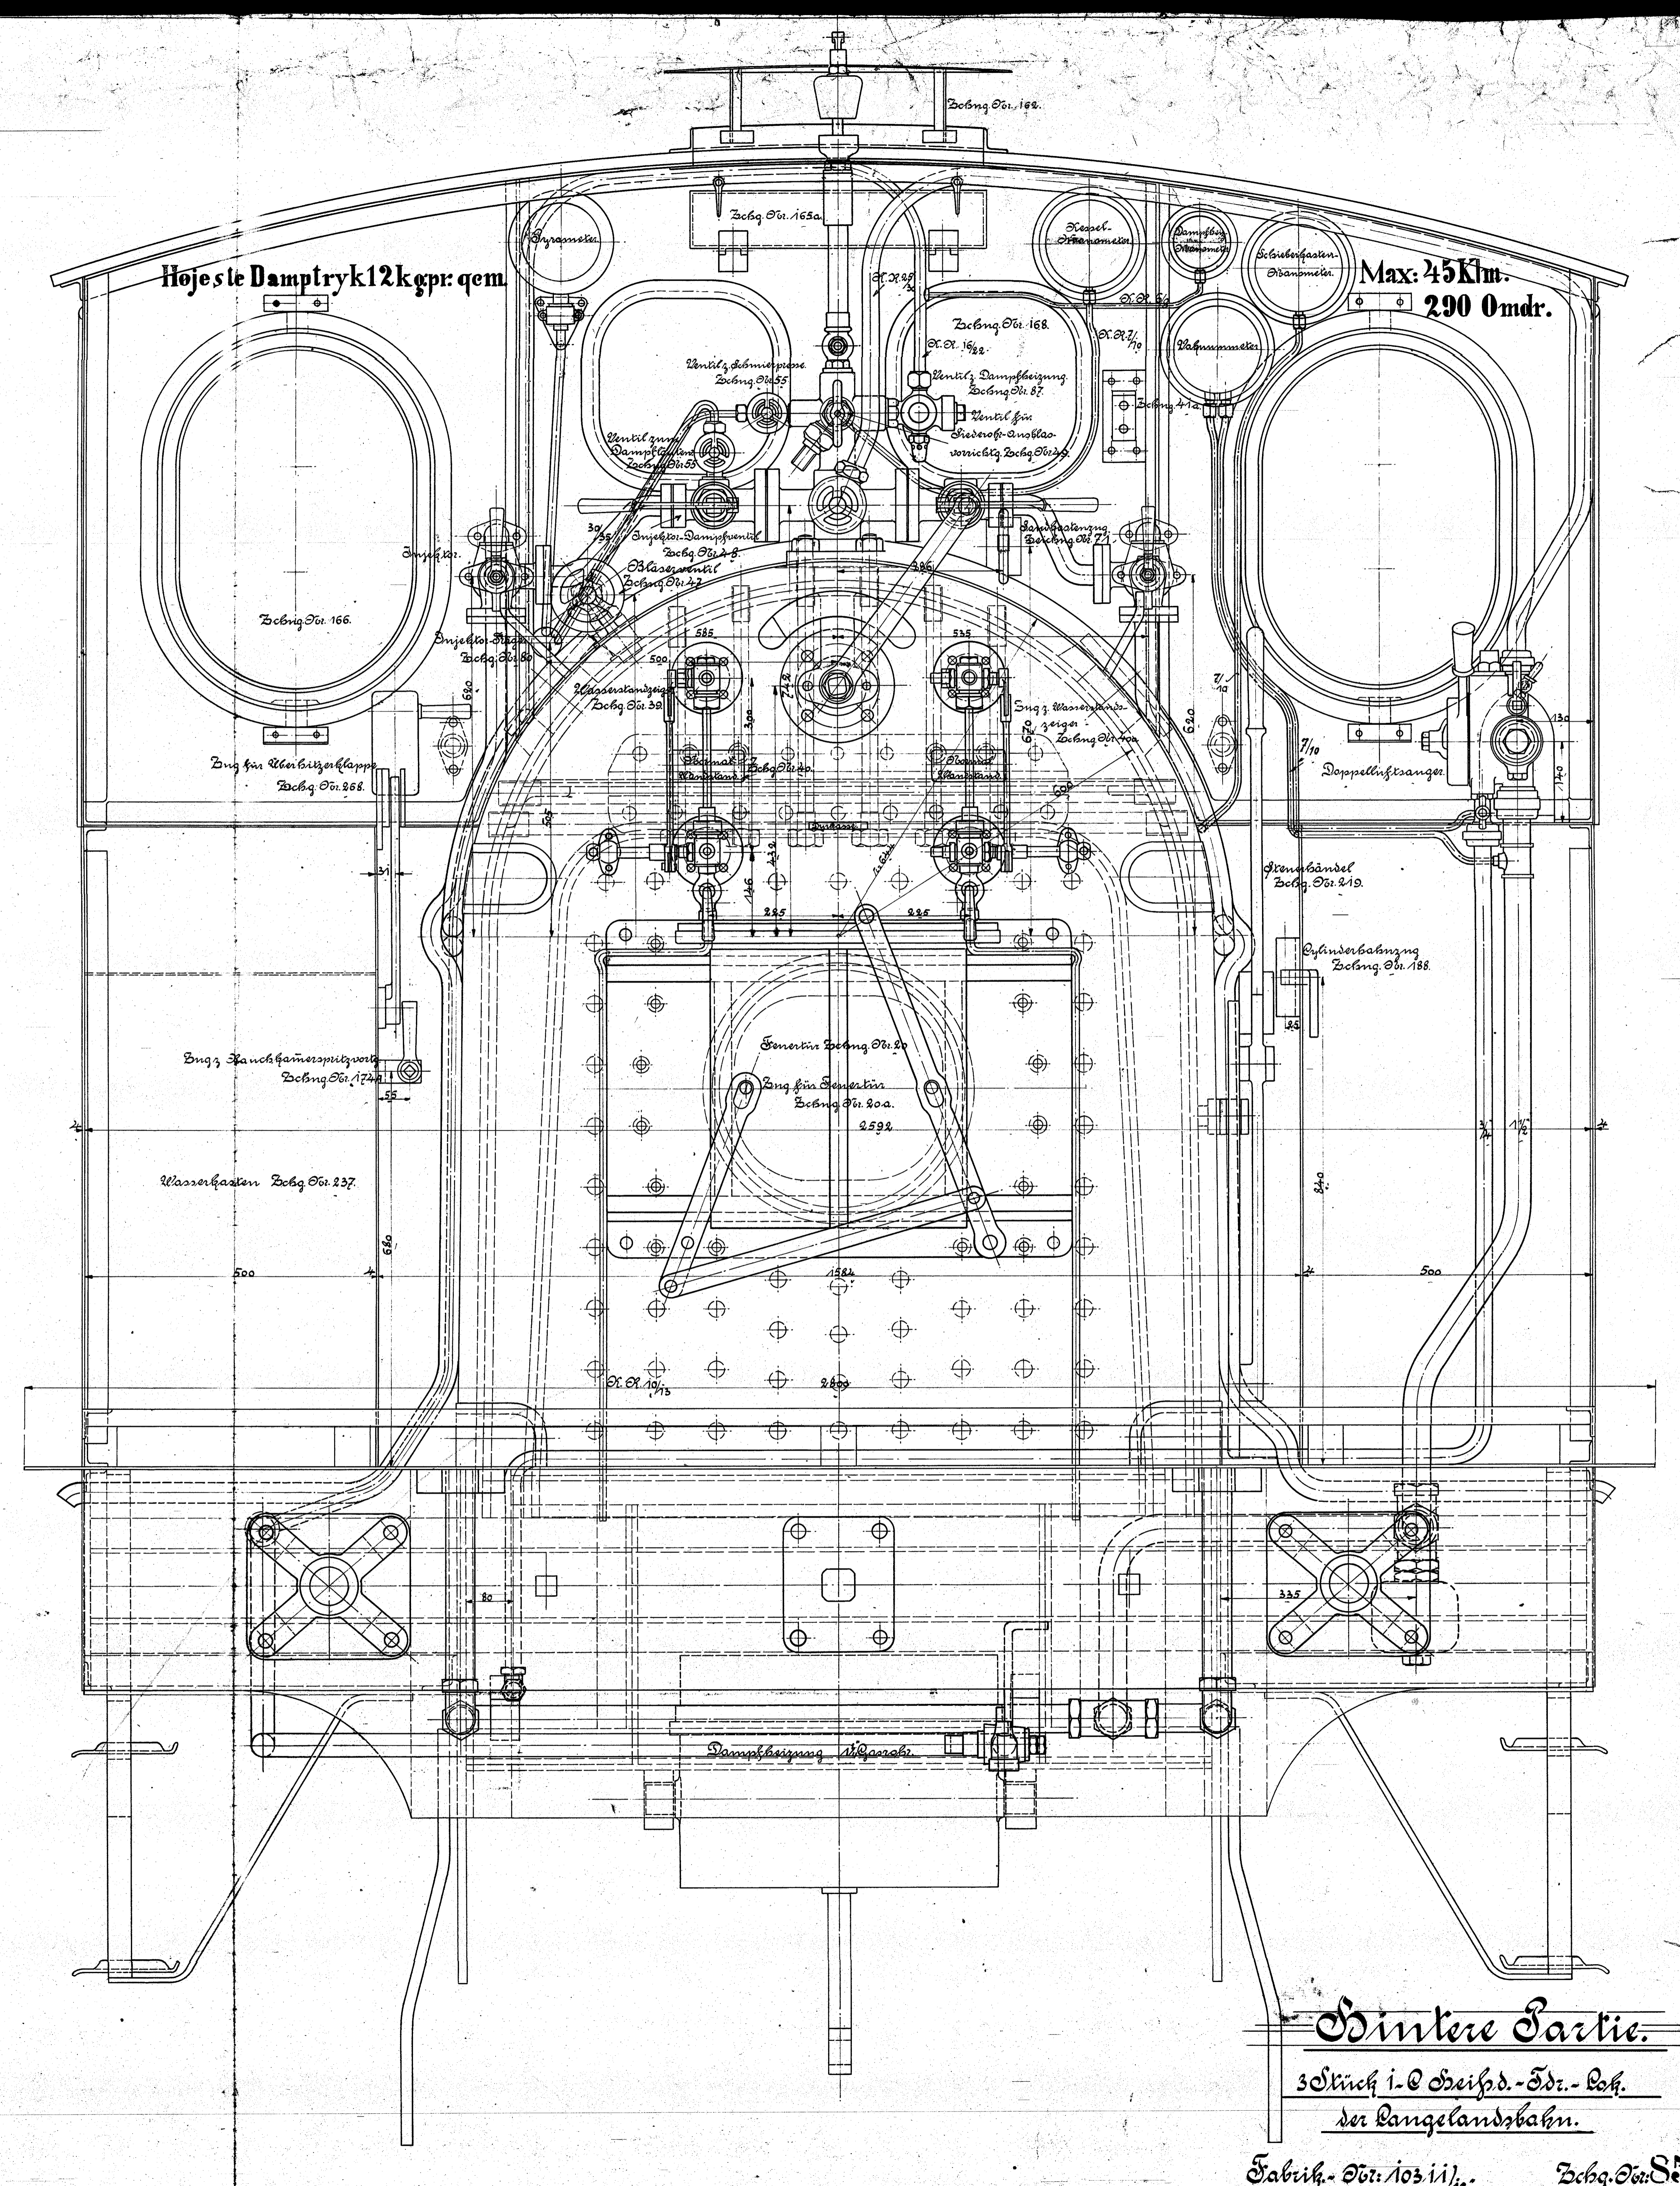


HENSCHEL & SOHN
LOKOMOTIVFABRIK
CASSEL

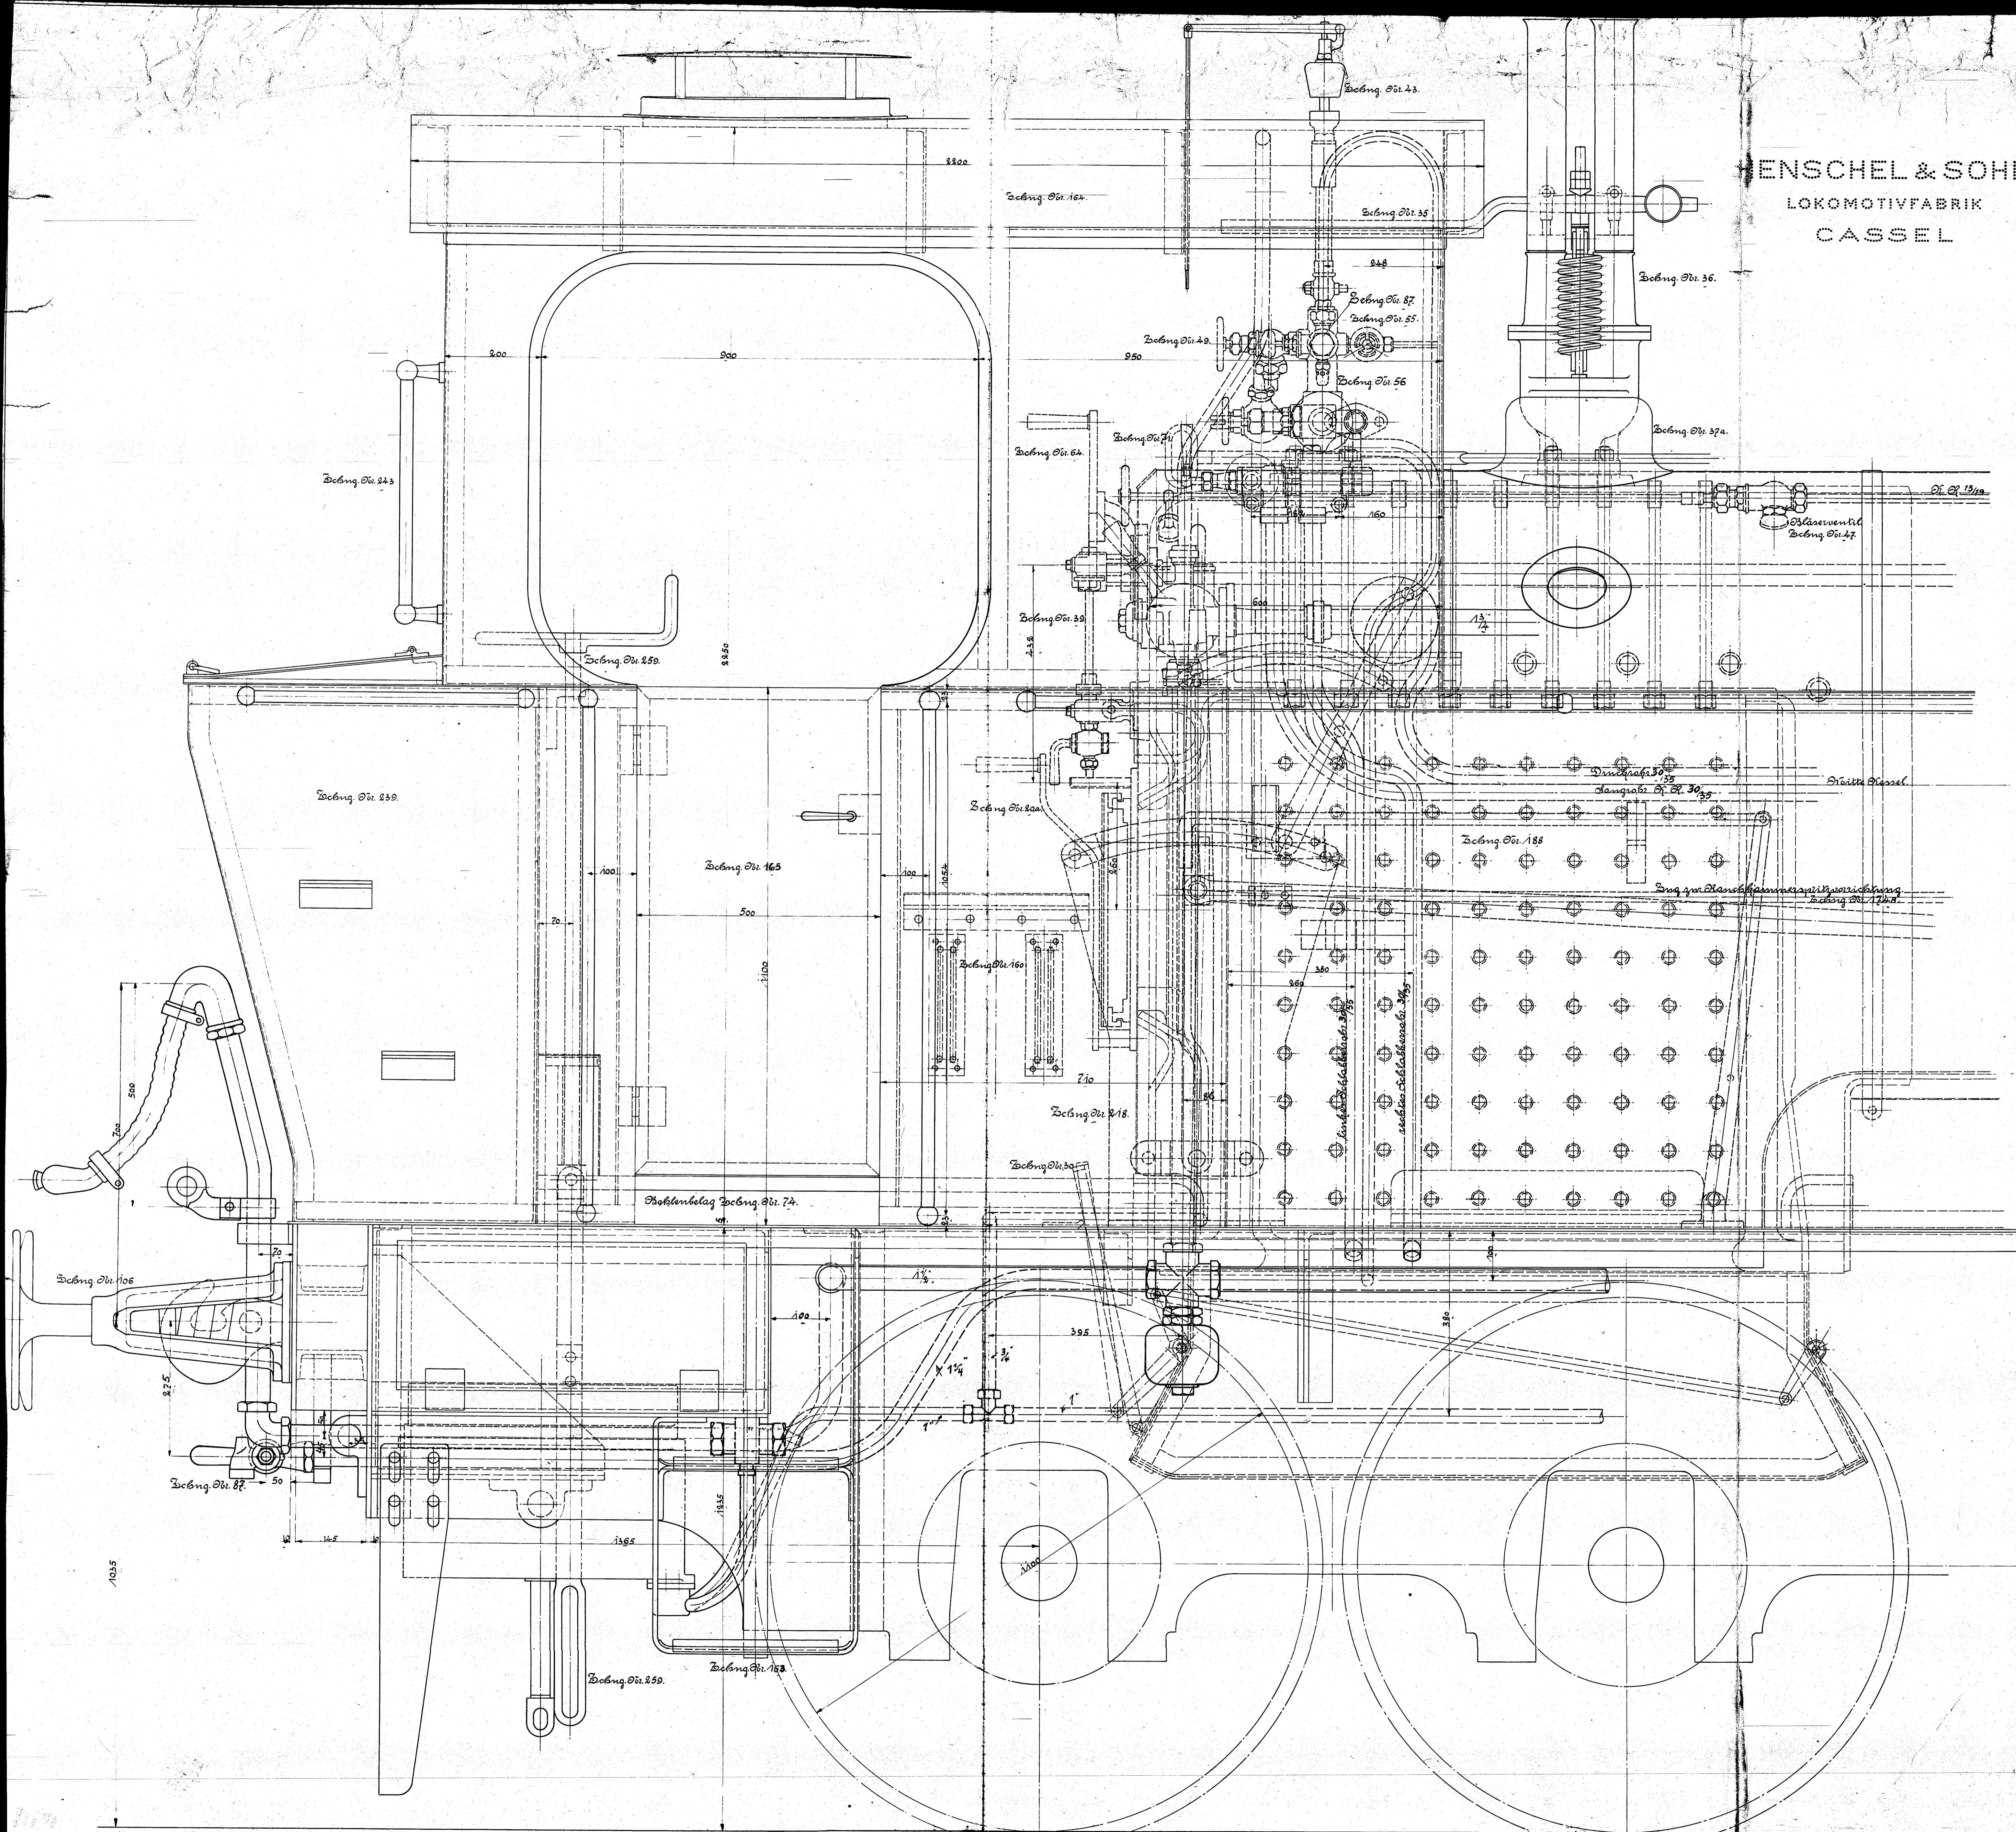

Hintere Partie.
3 Stück 1. & 2. Dreif. - D. - Koh.
der Langlandsbahn.
Fabrik - Nr. 103 1/2
Königs 15 5/8
Zchg. Nr. 85