
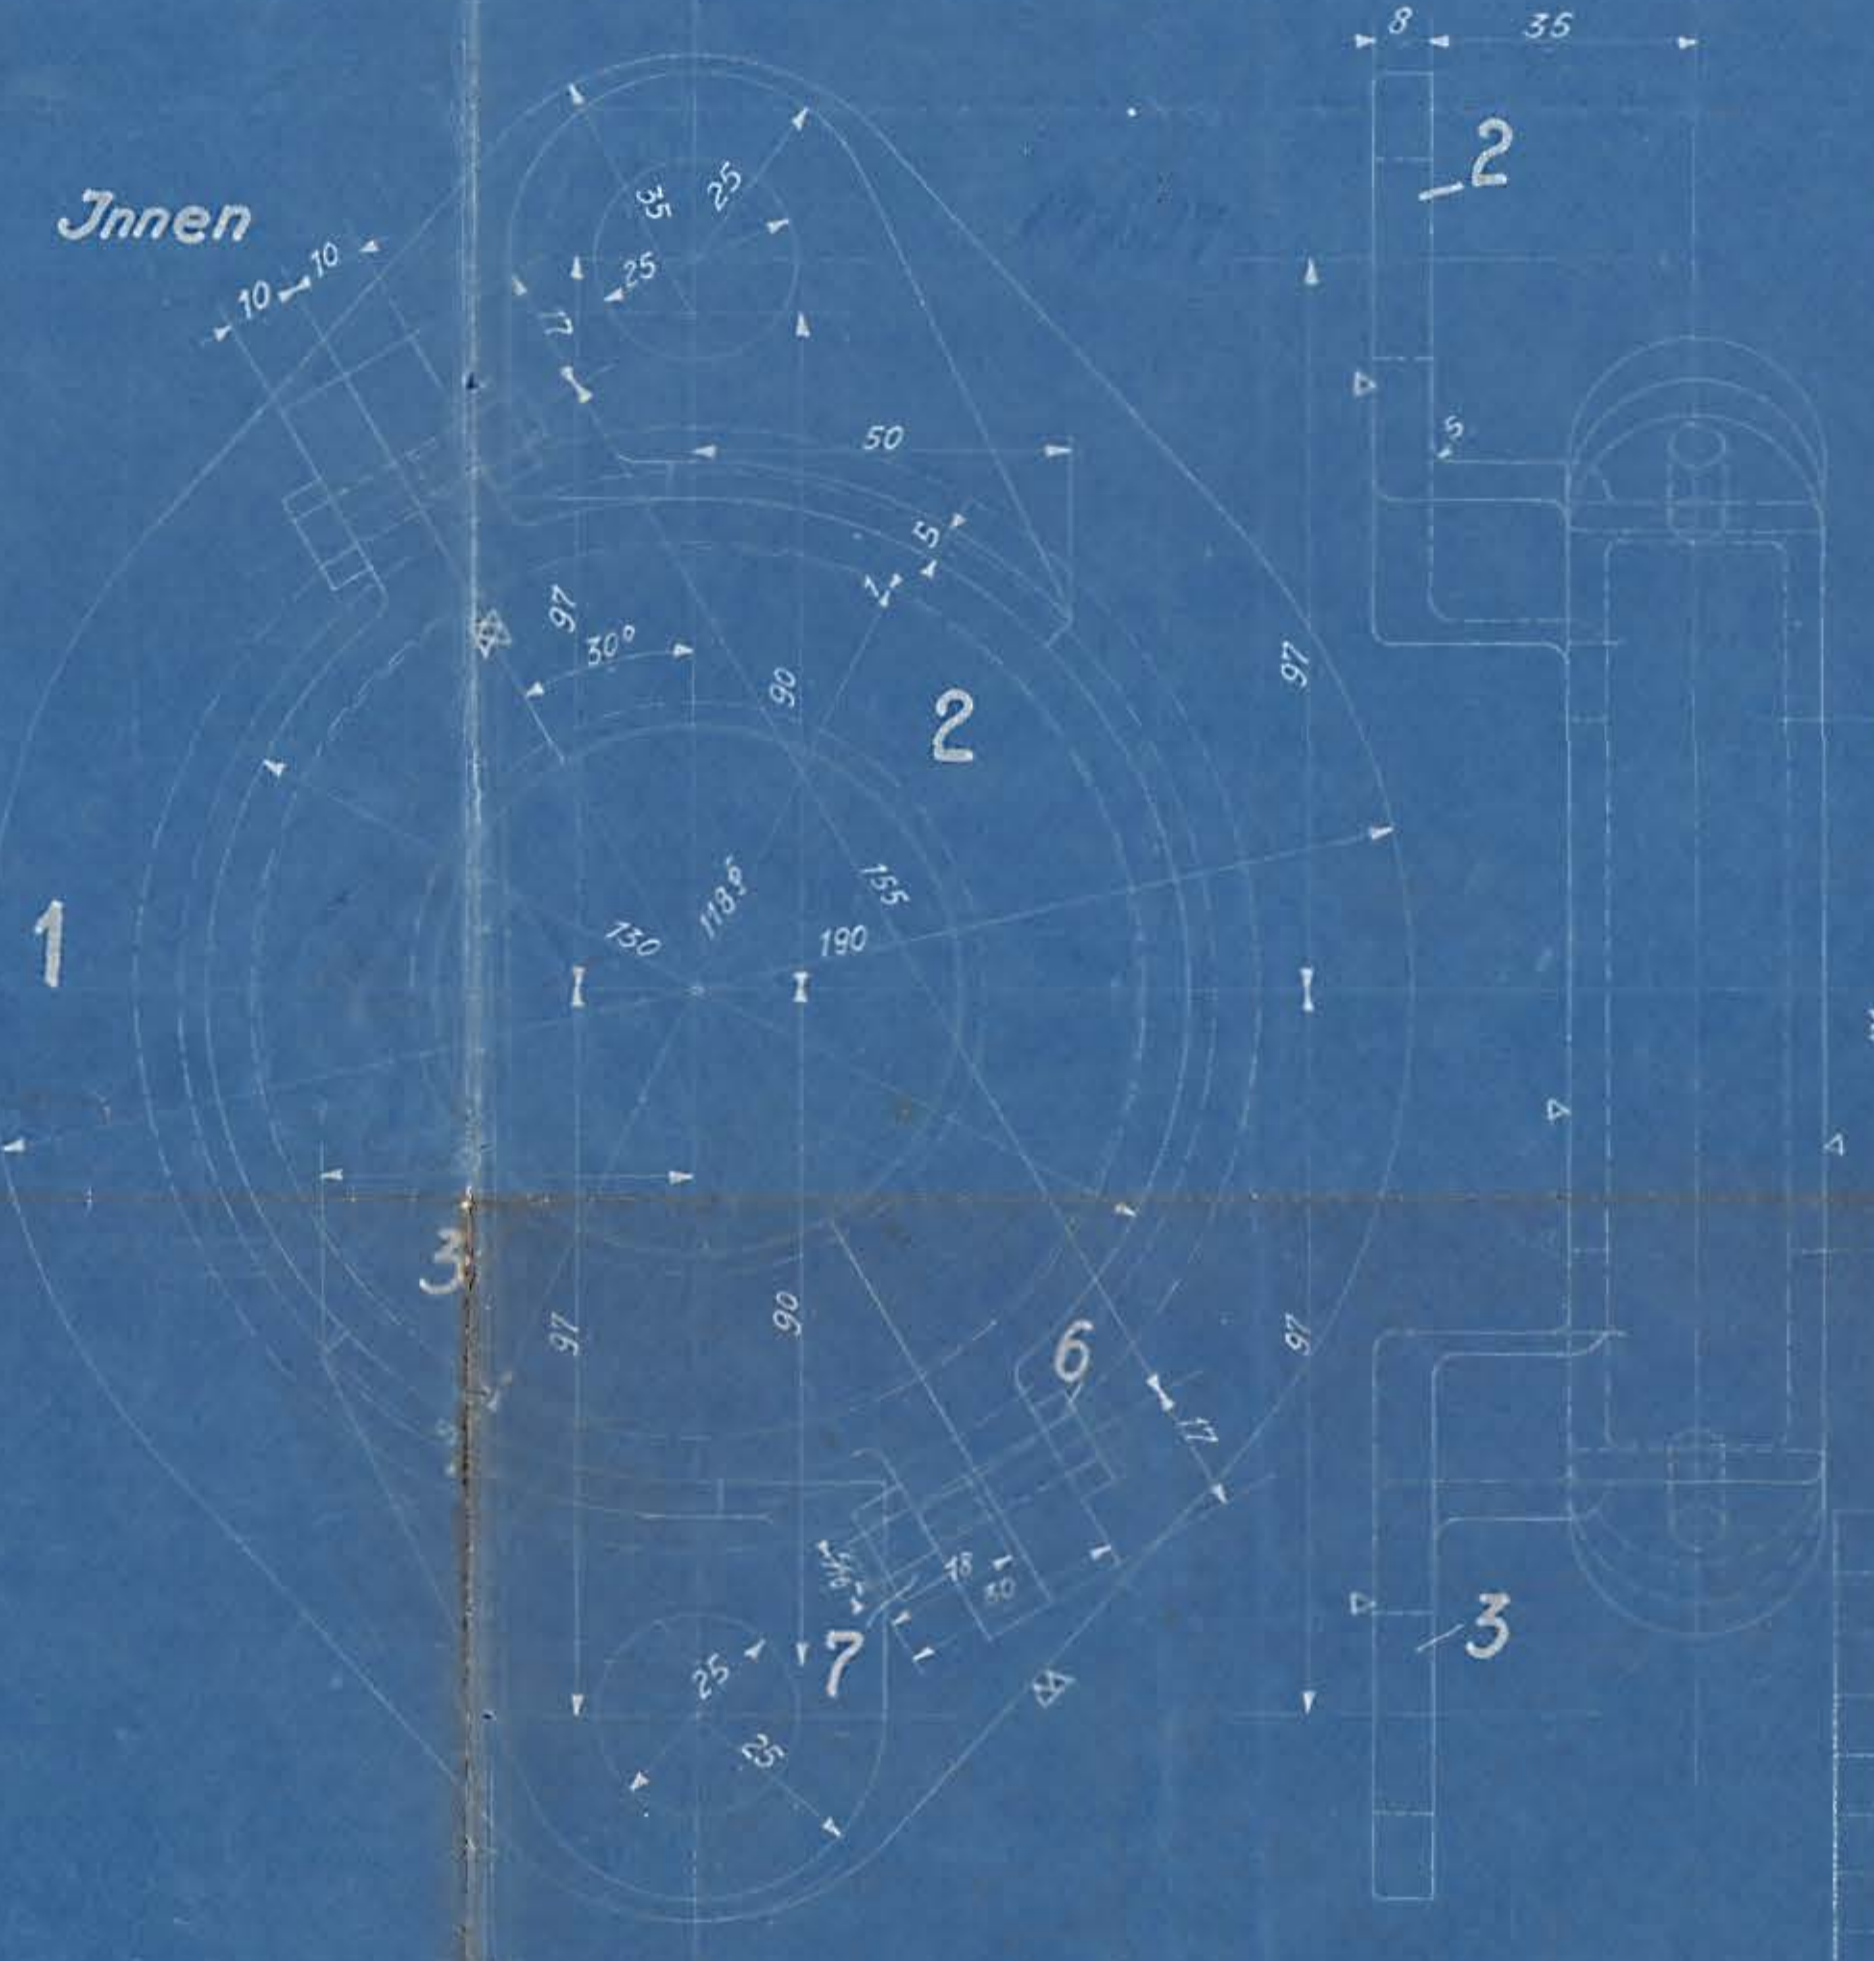


Bl. 21251

Henschel & Sohn A.G. Kassel.

Anlage für *A. Raffel*
Kapuzin
S. Löwitz, 19.29/1854
 Kassel, den *3. 19 32*

Sichtbare Flächen von Pos. 2 polieren!

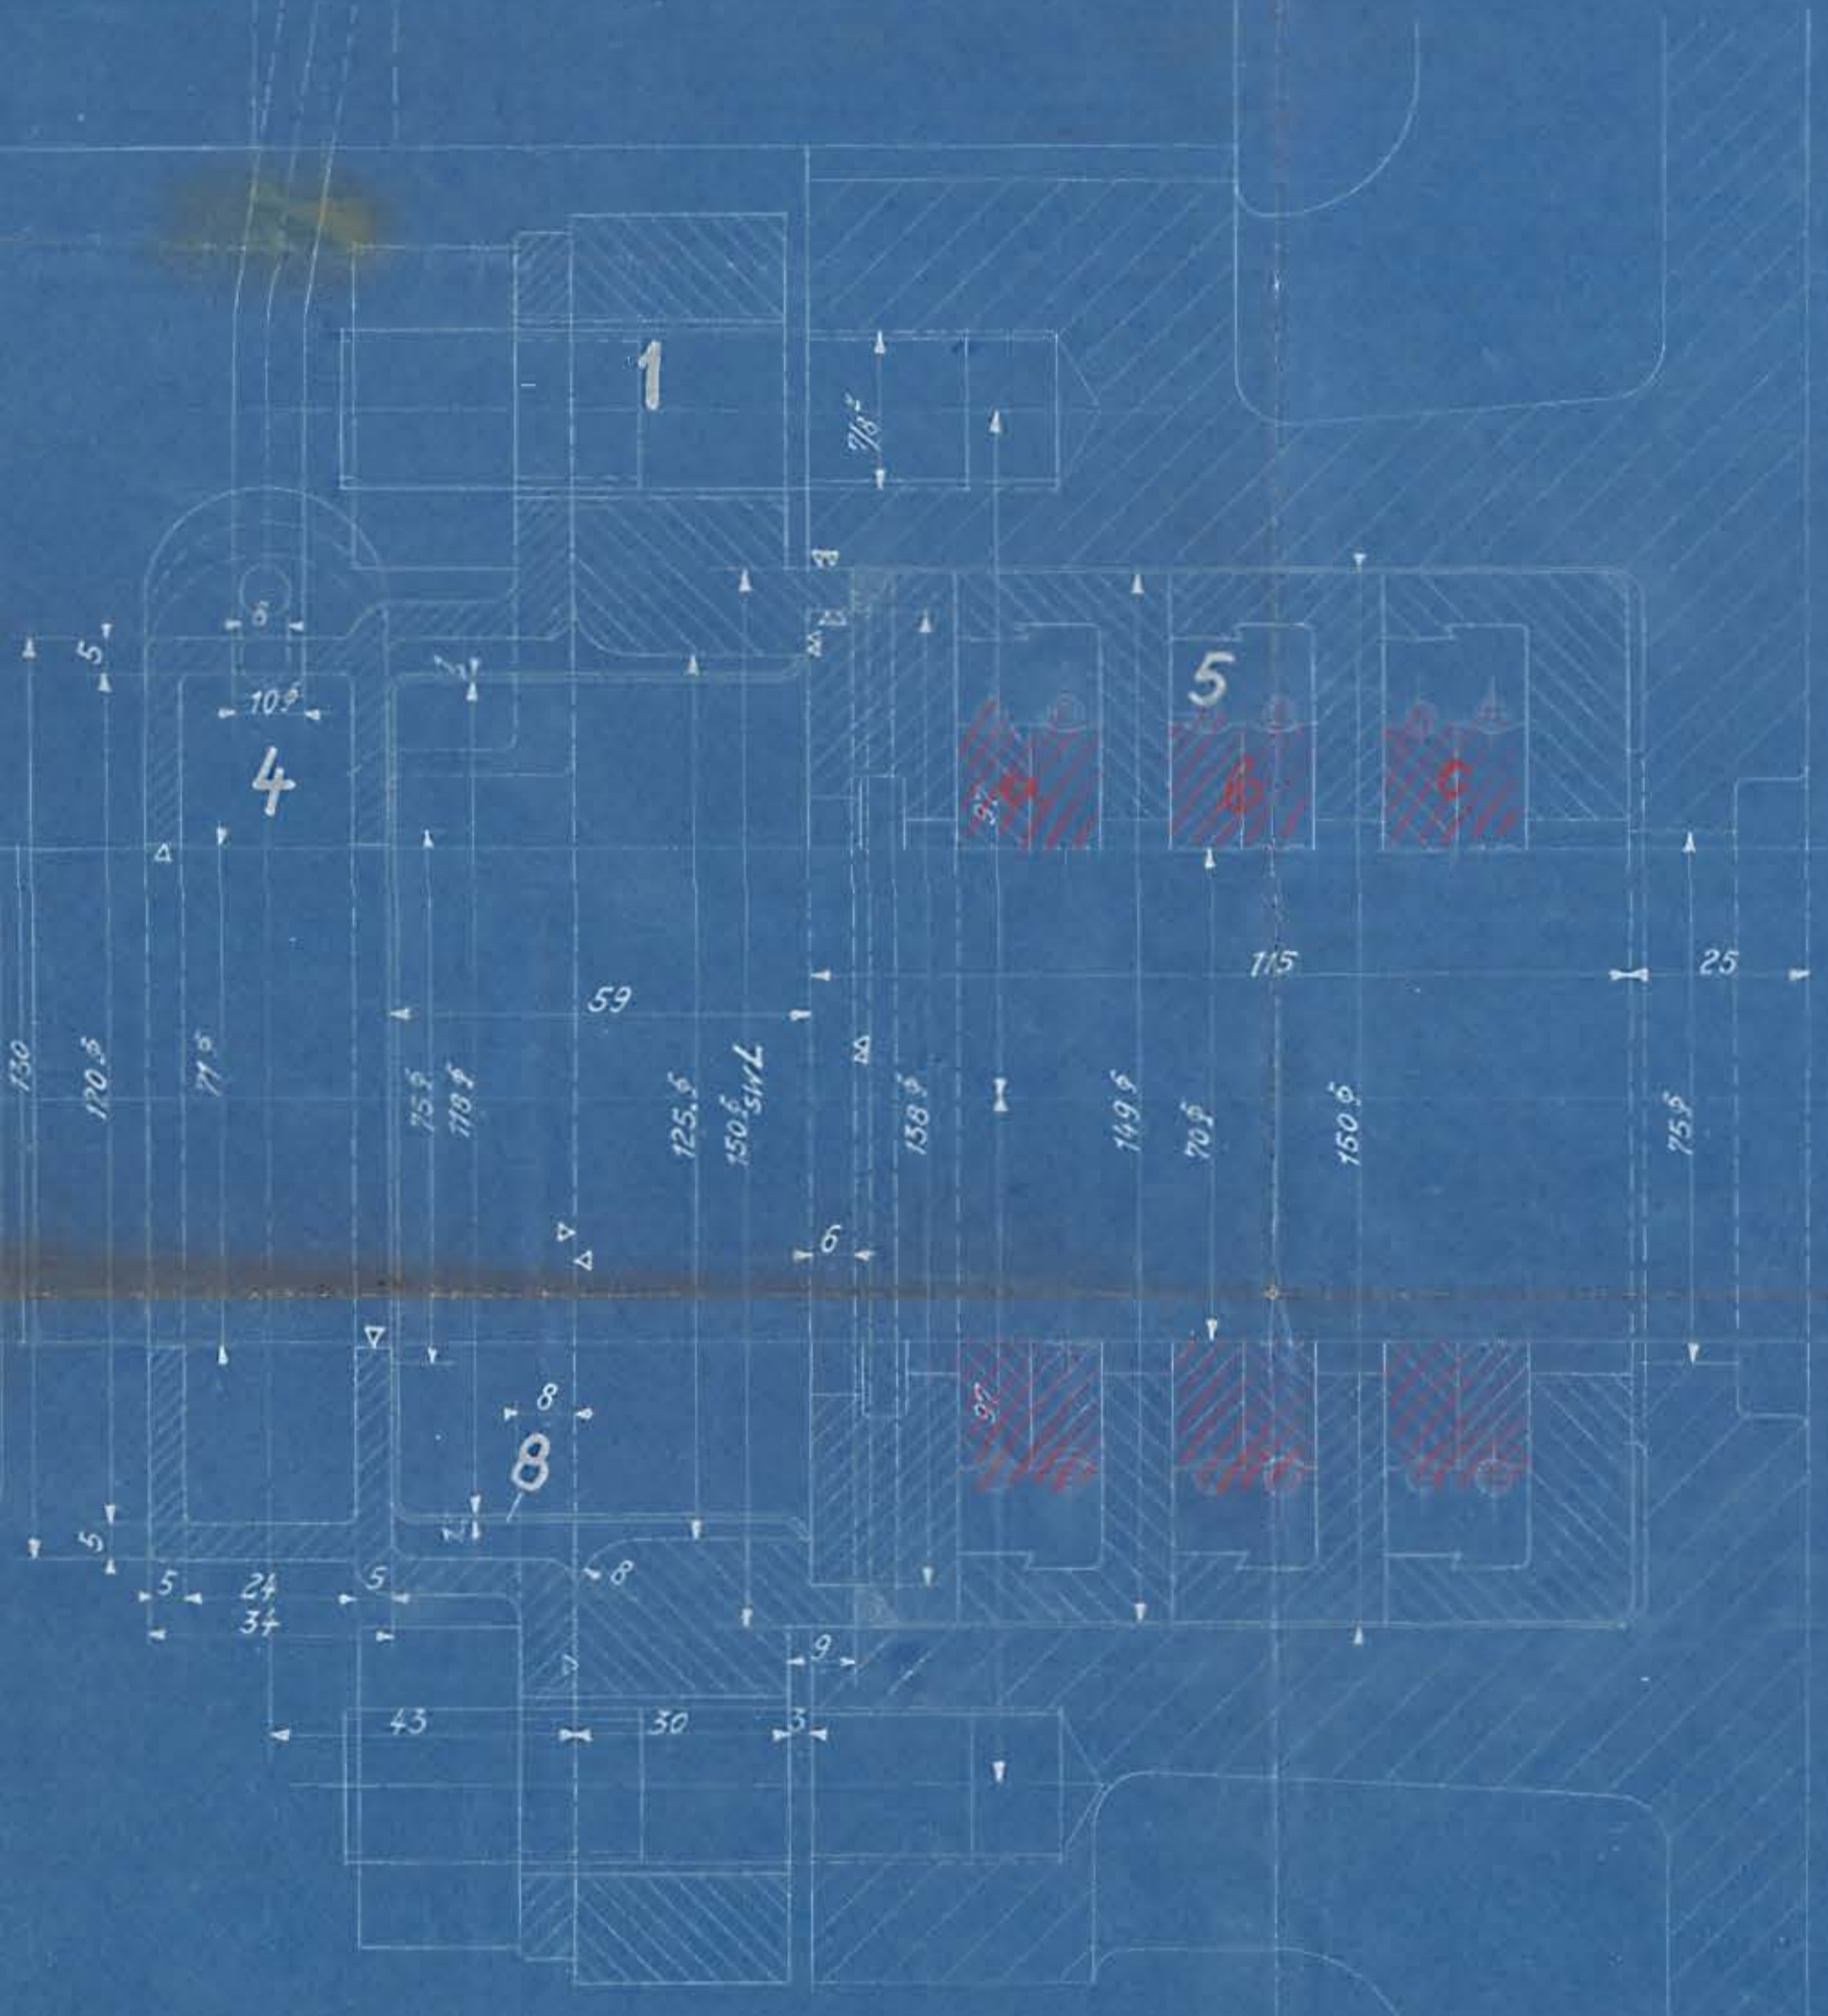

Stückzahl	Anzahl	Bestellung und Gattung	Bemerkungen	Lieferzeit	Unterschied und Tag
21254/58	5 a	1-C-H-T-Lok	Horst-Bahnen		
21684/88	2 a	"	"		
21847	1 a	"	Vorde-Korre-Mebel-Turm		

2	Stirnring D=137, d=6.	10	versch.	Beladung	
2	Blüte	8	Stanz	Werkst.	
4	Stech. Mutter 7/8"	7	Stanz		
4	Stech. Schraube 7/8"	6	Stanz		
2	Metallpackung	5		Bei Nacharbeiten	
2	Staubring	4	File		
2	Staubringhalter, Unterteil	3	Rg 5	47688	
2	Staubringhalter, Oberteil	2	Rg 5	47689	
2	Staubringflansch	1	G	47690	

c	b	a	Bezeichnung	Teil	Werkstoff	Bemerkungen	Modell	Schaubild	Fah	Ist Soll	Arbeitsverteilung
Stückzahl											
ohne Bearbeitungszugabe			Mit Bearbeitungszugabe								
richtig	Kritiken	Schichten	Schichten	Schichten	Schichten						
Paßsystem	Eipneitzugabe	Maßstab 1:1	Maße in mm								
Art	Teil	Änderungen	Art der Änderung	Schick	Tag	geändert	von	am			

bezeichnet *H. G. Oswald*
 Geprüft *H. G. Oswald*
 Normenverweis *19.29*

HENSCHEL & SOHN G.m.b.H.
 KASSEL.
 Abteilung: L.B.D.

DIN-Schlüsselweiten

Hint. Kolbenstangenstopfbuche
 Bauart "Sack & Kiesselbach"

19.29