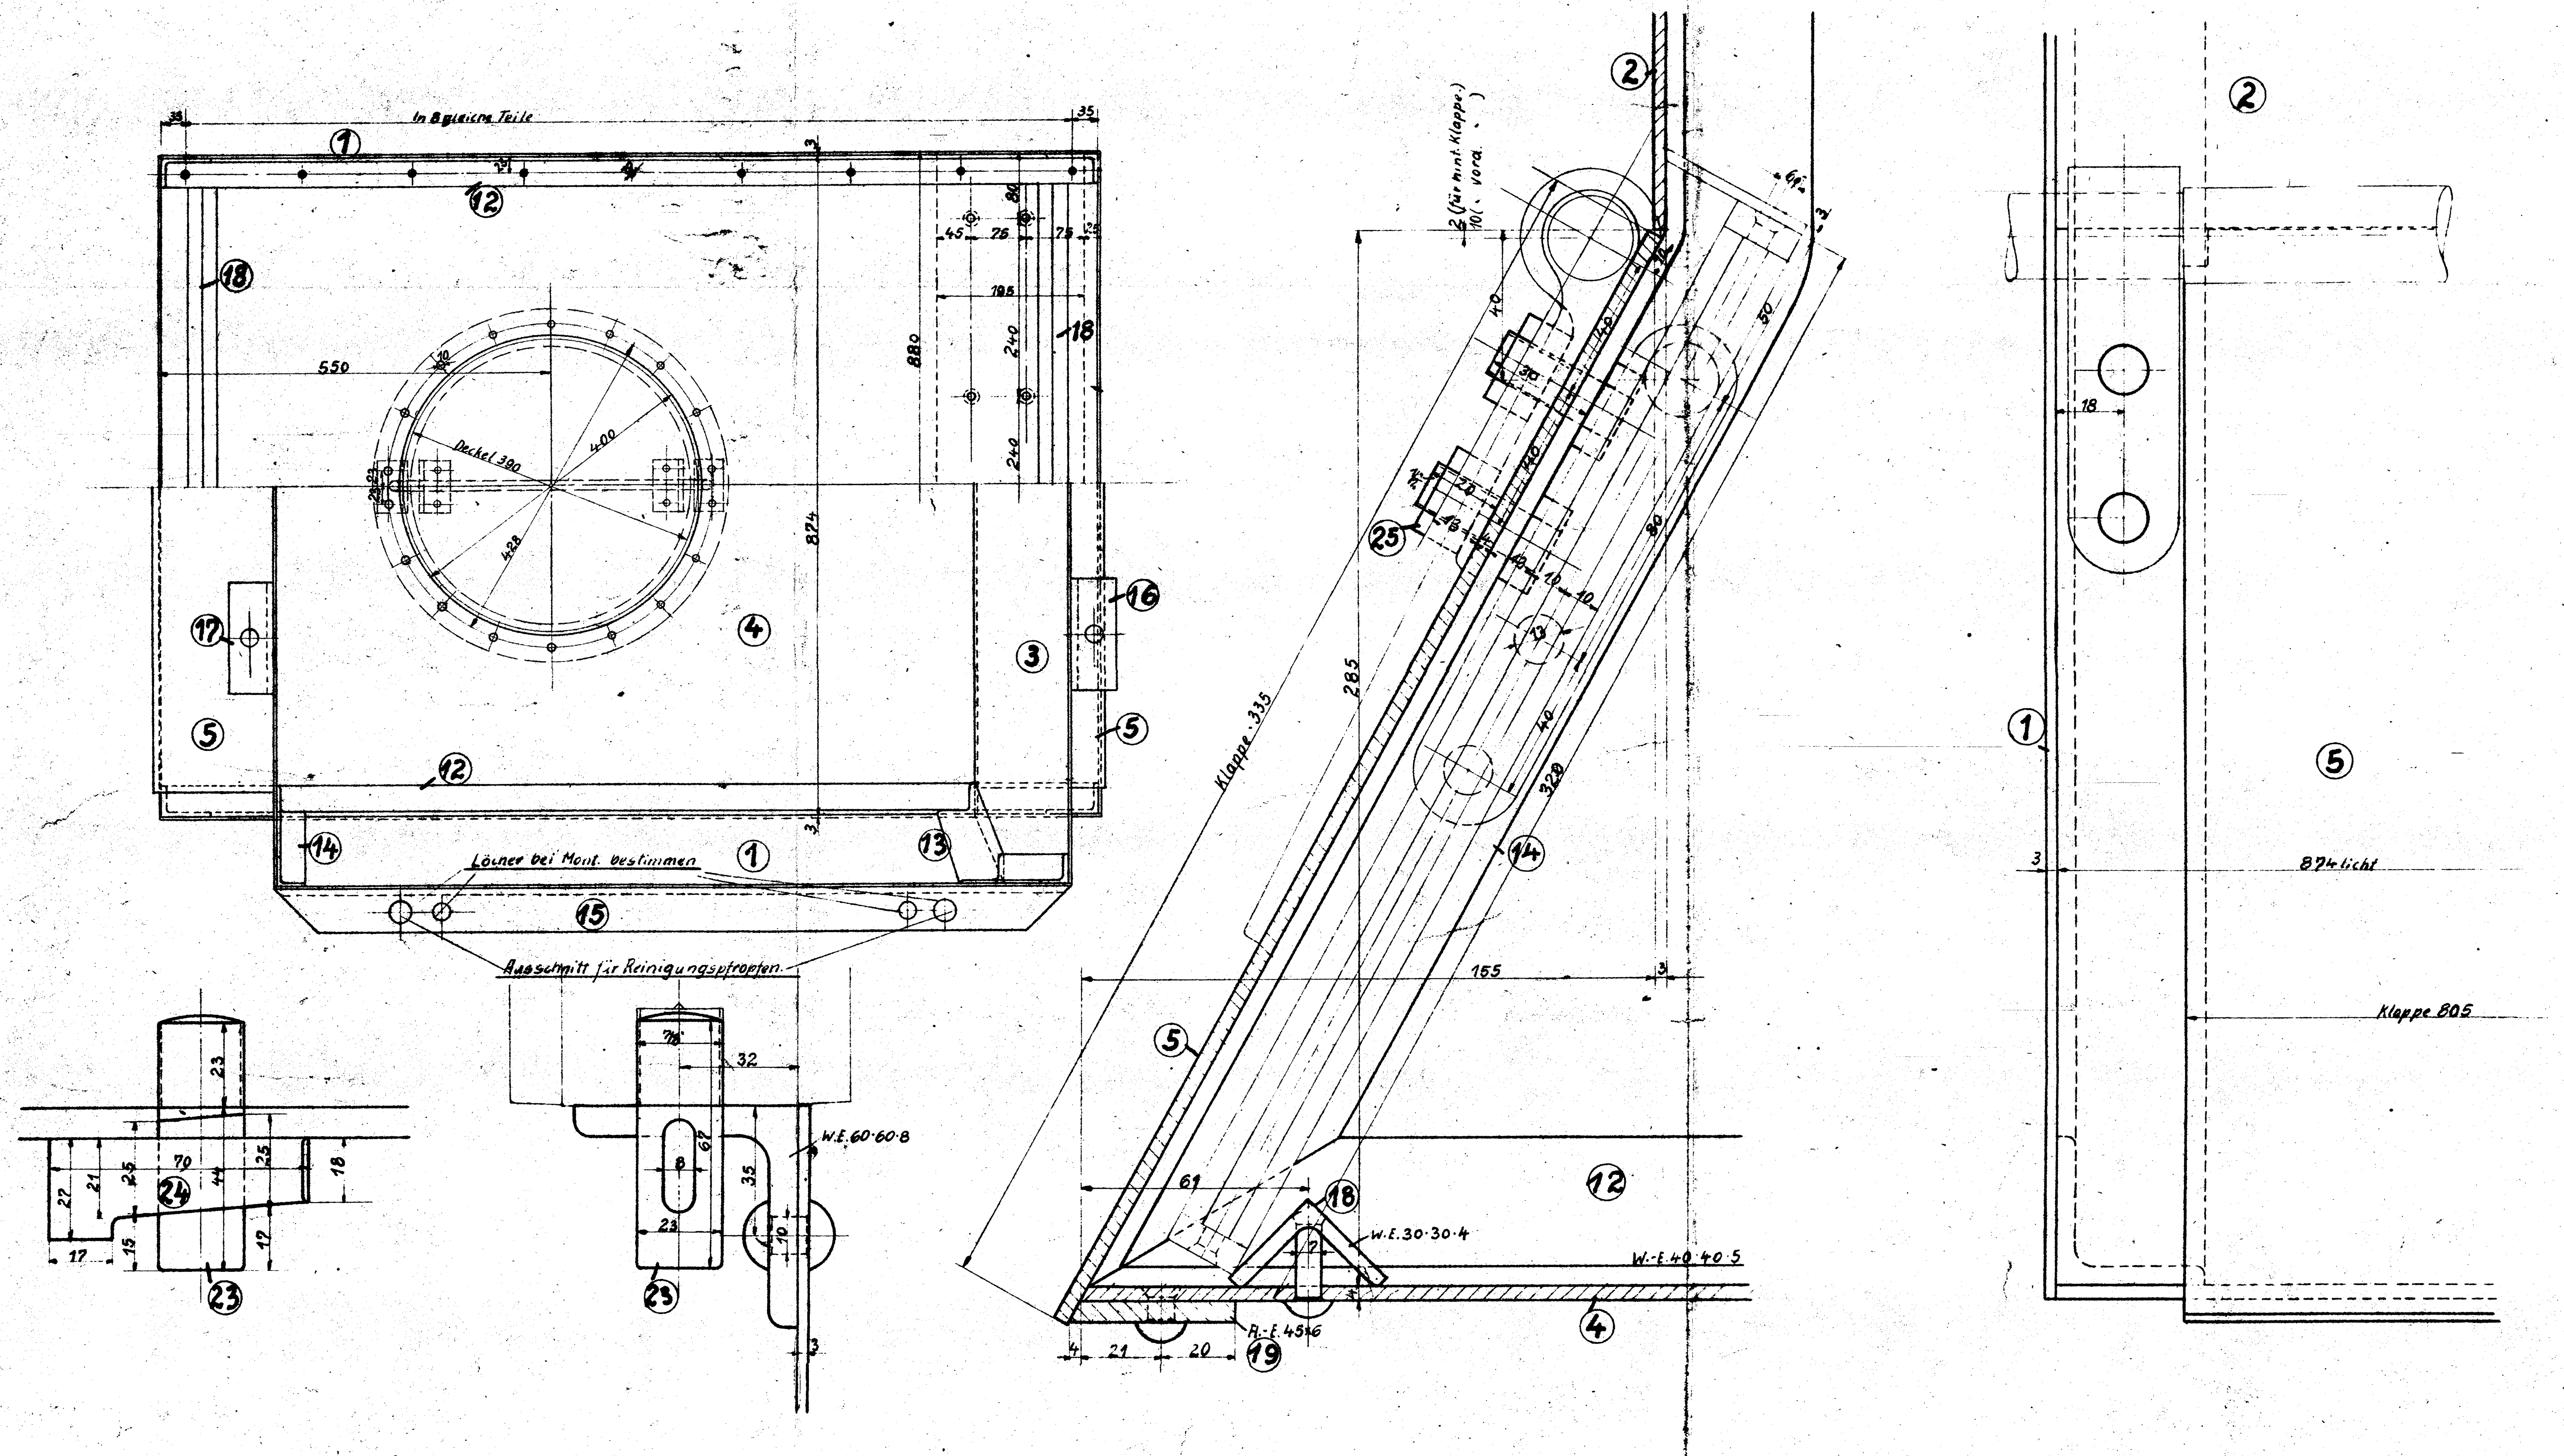

c	b	a	Benennung	Teil	Werkstoff	Bemerkungen	Modell od. Gesenk	Werkzeug	Schablone	roh	fertig	Arbeitsverteilung
		8	Schrb ½" m. M.	25	Fl.-E.							+ + M5; M5
		8	Keile	24	Fl.-E.	Vnr. +47a						
		8	Schraubenbolzen	23	Fl.-E.	Vm. 416						
		32	Schrb. ⅜" m. M.	22	Fl.-E.							+ + M5; M5
		8	Schrb. ⅜" m. M.	21	Fl.-E.	Vnr. 45; ÷						+ M5
		8	Zwischenrollen	20	Fl.-E.							KT
		2	Flacheisen 45·6	19	Fl.-E.							H.KT
		2	W.-E. 30·30·4	18	Fl.-E.							
		2	W.-E. 60·60·8	17	Fl.-E.							
		2	W.-E. 60·60·8	16	Fl.-E.							
		2	W.-E. 60·60·8 r.+l.	15	Fl.-E.							
		2	W.E. 40·40·5 r.+l.	14	Fl.-E.							
		2	W.E. 40·40·5 r.+l.	13	Fl.-E.							
		2	W.E. 40·40·5 r.+l.	12	Fl.-E.							
				11								
				10								
				9								
				8								
				7								
		1	Schutzblech	6	Fl.-E.							KT
		2	Klappen	5	Fl.-E.	Pos. 31; 2 Bleche 860·530·4						
		1	Boden	4	Fl.-E.	Pos. 30; 1 Blech 1250·950·4						
		1	Vorderwand	3	Fl.-E.	Pos. 29 1 Blech 1100·250·3						
		1	Hinterwand	2	Fl.-E.							
		2	Seitenbleche 1 r. 1 l.	1	Fl.-E.	Pos. 28 2 Bleche 1900·750·3						

Stückzahlen

Ohne Bearbeitungszugabe		Mit Bearbeitungszugabe		Sonderbearbeitung
Nicht bearbeitet	Kratzen	Schruppen	Schlichten	Bearbeitungsart wörtl. eingetragen ✓

Hauptzeichnung an: MT B 87
2. Ausfertigung an: H
3. Ausfertigung an: L
4. Ausfertigung an: 14/3.35. K.

Zeichnung ist genehmigt mit Schrb. vom Gesch. Nr.

Änderungen					geändert			Zugehörige Zeichnungen:	
Nr.	Teil	Art der Änderung	Schrb. Nr.	Datum	von	am	gepr.	Nr.	Aufschrift

	Datum	Name
Gezeichnet	11/II.	
Gepaust	11/II. 35.	Helm
Geprüft		
Normgeprüft	14.II.35	Kunze

1C-H.-T.-L.

HENSCHEL & SOHN G.m.b.H.
CASSEL.
Abteilung: L.B. 3

Maßstab: 1:1; 1:5 Maße in mm Ursprung: 20499-500

Aschkasten.

28