
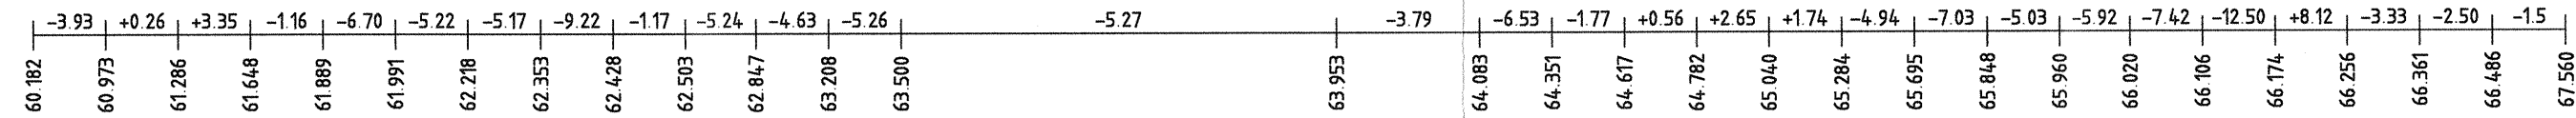
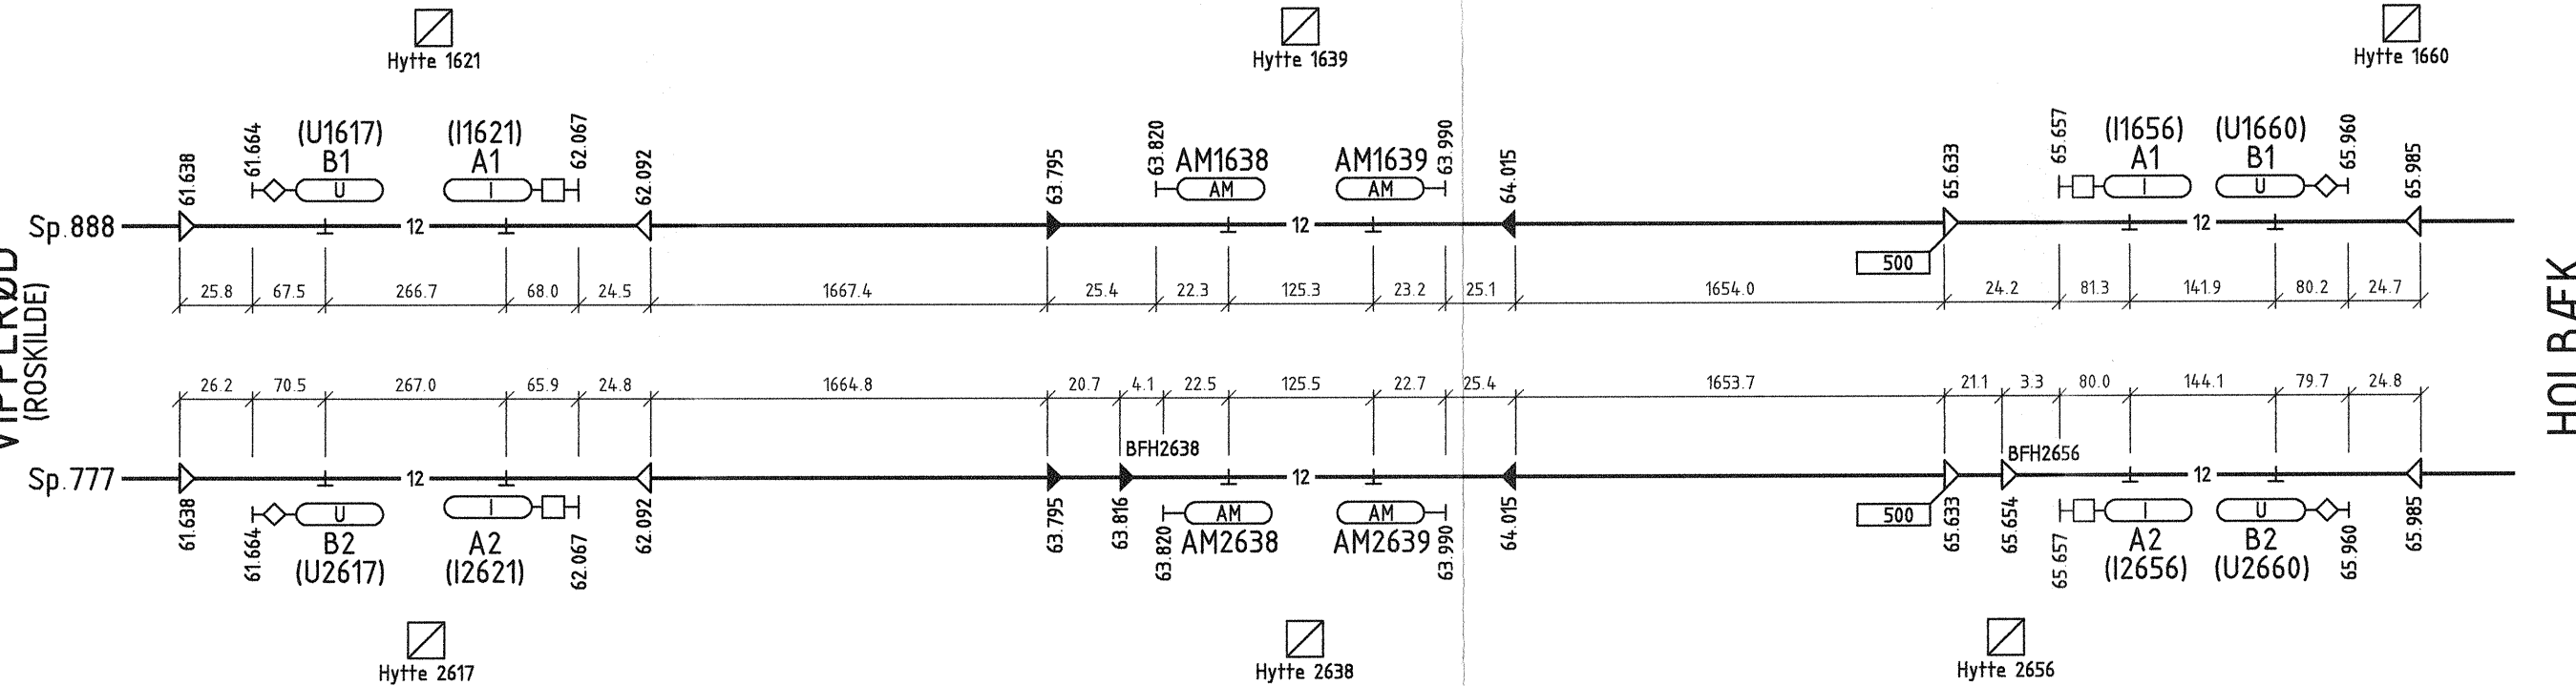



STRÆKNINGSNUMMER 52062
ATC-RETNING Ro-Kb=b
ATC-RETNING Kb-Ro=A

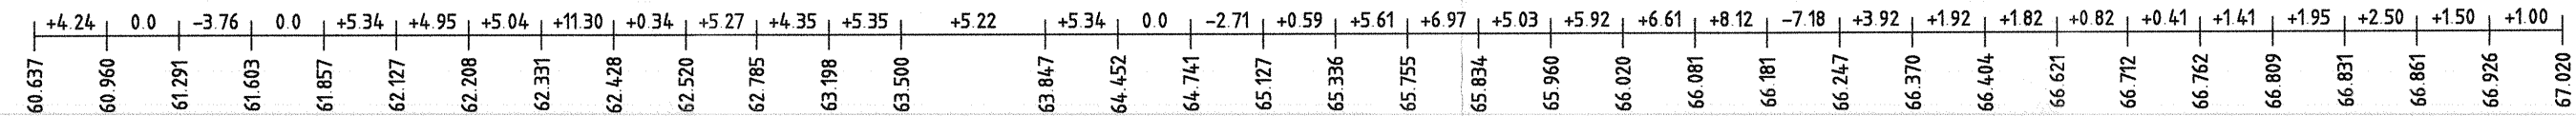

VIPPERØD-HOLBÆK

NOTE:

De angivne kilometreringer ved baliserne må ikke anvendes.

<div>banedanmark</div> 		Verificeret BAA		Adresse Banedanmark Amerika Plads 15 2100 København Ø	Projektering Atkins Danmark A/S Arne Jacobsens Allé 17 2300 København S
		Afløser 30 nr. 6963			
		Godkendt af Banedanmark			
Tegning:	1. udgave Dato og initialer	Seneste udgave Dato og initialer	Mål	Tegningsnavn Vipperød-Holbæk ATC-Strækingsplan	
Udarbejdet	15.11.2000 MKR	01.05.2019 MKR	Enhed		
Kontrolleret	10.01.2001 TKL	26.11.1971 TL			
Godkendt	12.01.2001 MWV	03.12.2019 KLT			
© Copyright Banedanmark	Sprog	Udgave 04.00 01.05.2019		Tegningsnr. 47 nr. 5288	Side/af sider 1 (1)