


STATIONSNUMMER 716
STRÆKNINGSNUMMER 52049
ATC-RETNING Ro-Kb=b
ATC-RETNING Kb-Ro=A

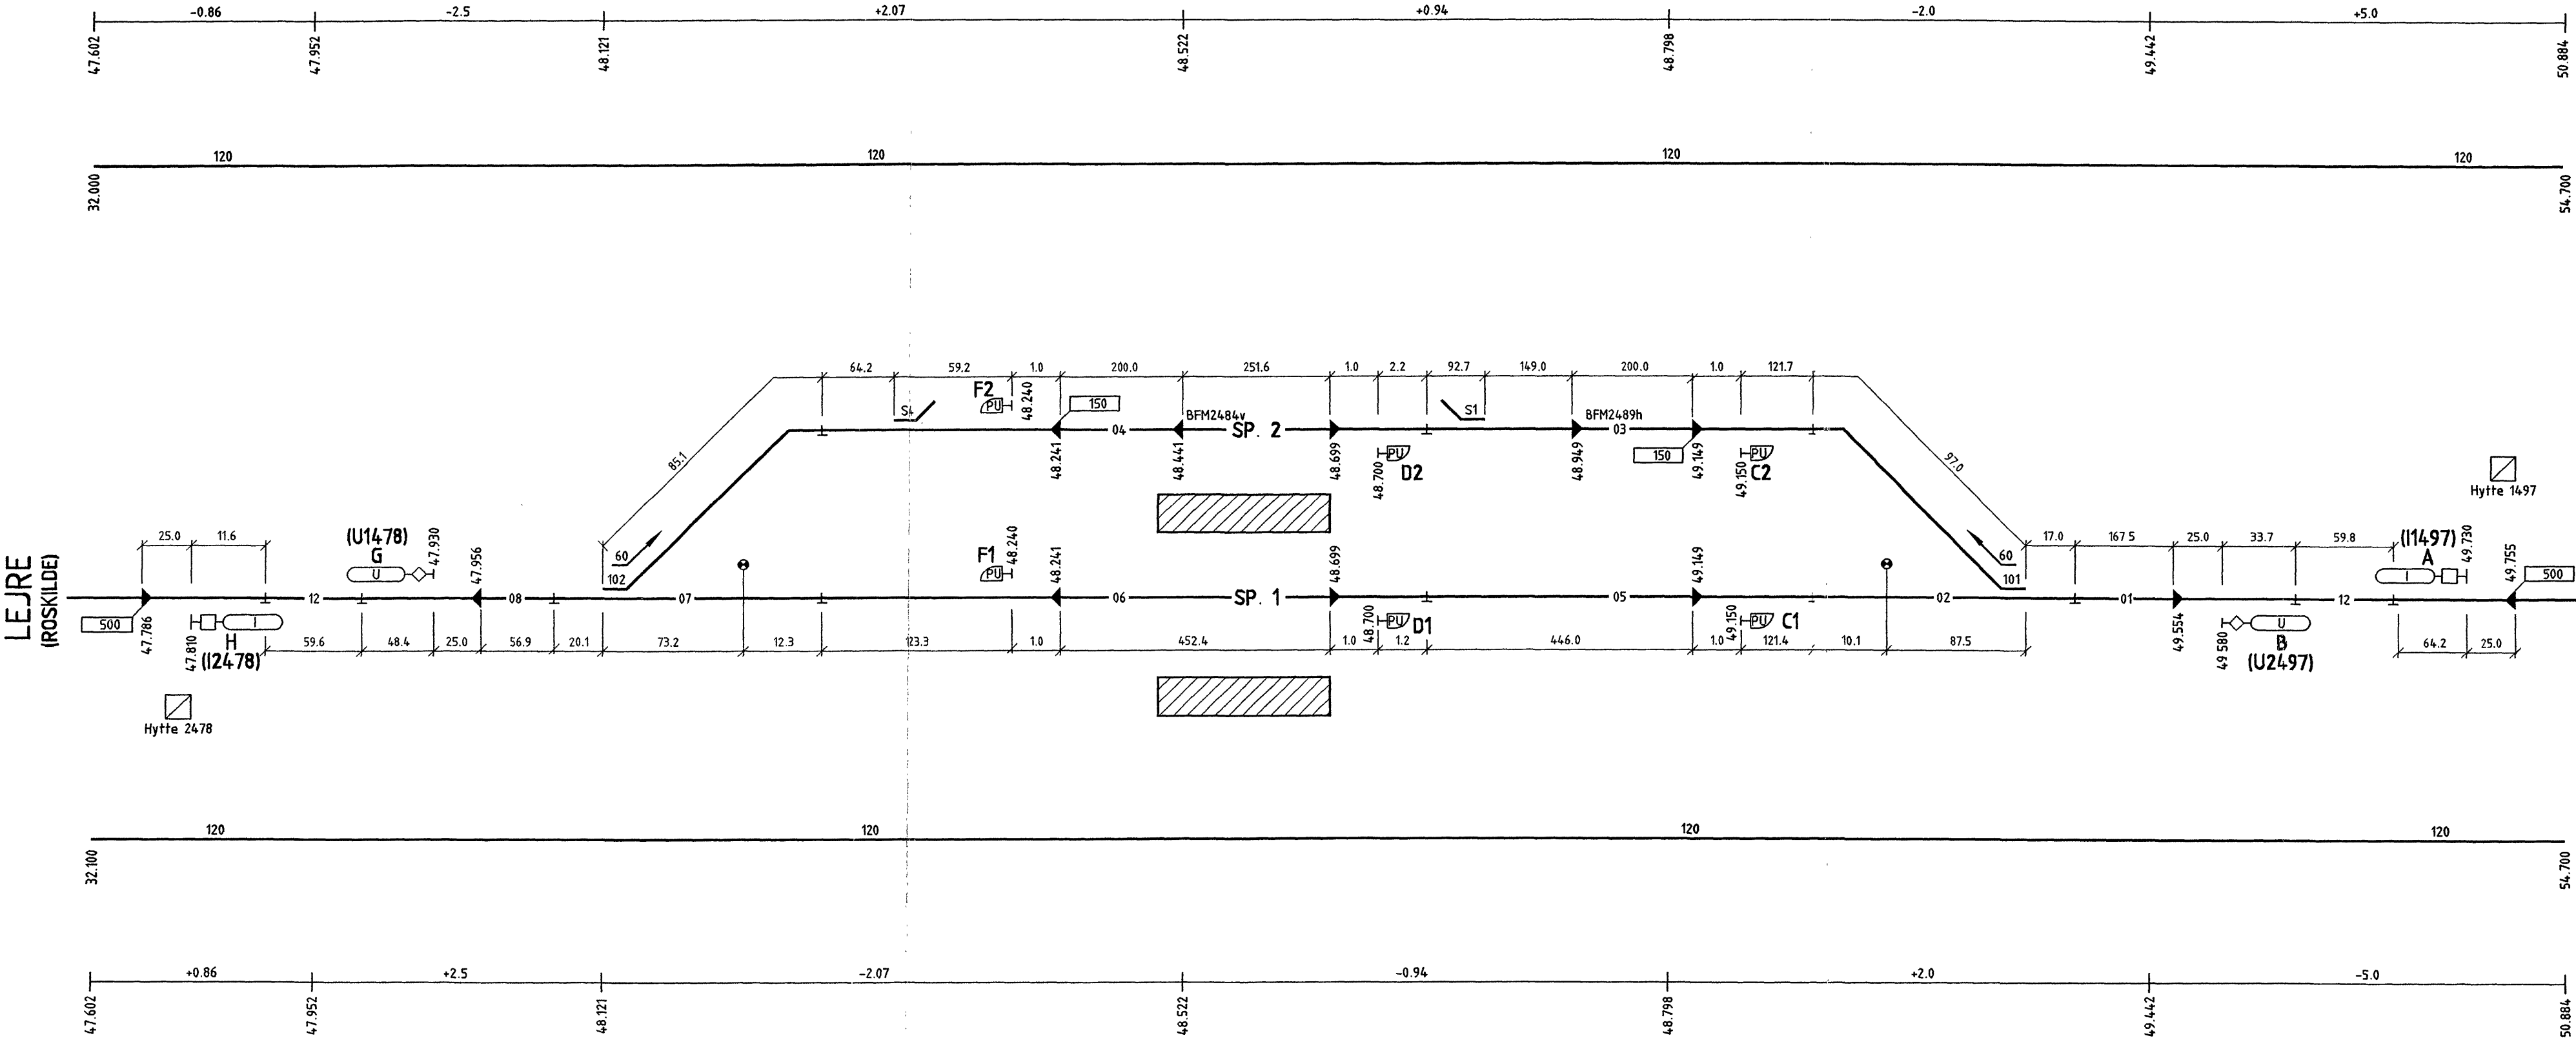

HVALSØ

NOTE:
De angivne kilometreringer ved baliserne må ikke anvendes.

TØLLØSE
(KALUNDBORG)

Denne tegning indkaldes ikke til rettelse
12 JAN. 2001

Sikring A

Banestyrelsen			Adresse Banestyrelsen Sølvgade 40, opgang E 1349 København K Telefon 33 78 50 00		Projektering Banestyrelsen rådgivning Pilestræde 58 1112 København K	
Godkendt af Banestyrelsen <i>Michael W. Nielsen</i>			KS-skema BAA Afsæt 30nr6953		Tegningsnavn Hvalsø ATC-Stationsplan	
Tegning:		1. udgave Dato og initialer	Seneste udgave Signatur			
Konstrueret		15.11.2000 MKR				
Kontrolleret		<i>10/11-01 ThL</i>				
Godkendt						
© Copyright Banestyrelsen		Sprog	Udgave 01.00 18.11.2000		Tegninganr. 47 nr. 5283	
					Side/af sider 1(1)	