


Ändring	Nr	Enl. medd. nr	Datt. och sign.	Nr	Enl. medd. nr	Datt. och sign.
	①			②		

Tejgel-lager


Detalj av fog se ritn. nr. 2055-73

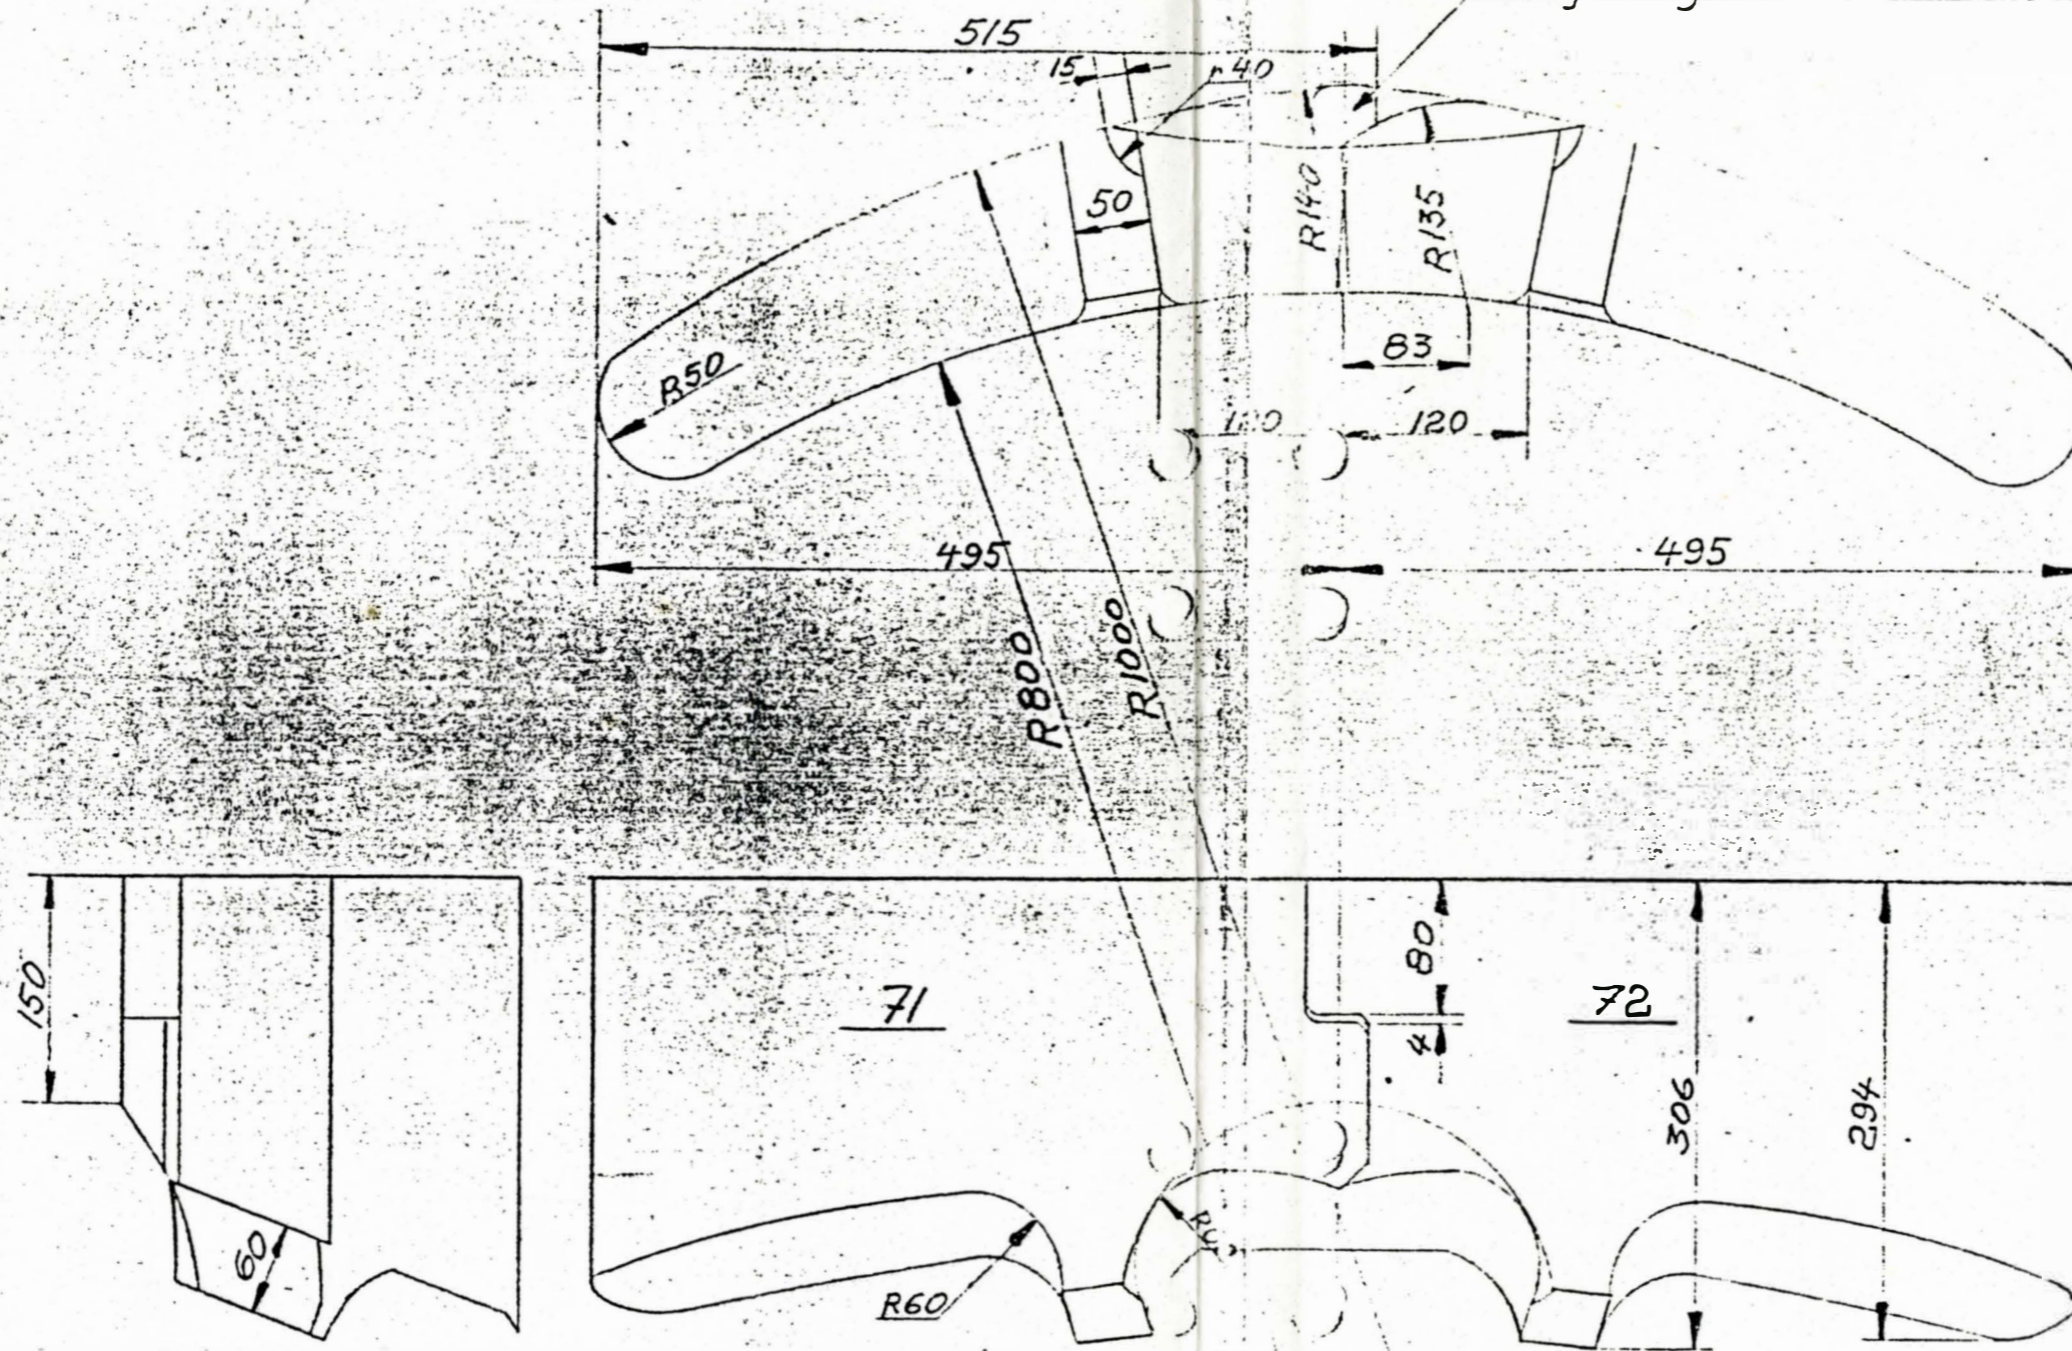

28. 04


B A		Del			Material		Ämnets dimension		Anmärkning		
Antal		Benämning			Godk.		Modell nr		Ersätter		
		Konstr.	Ritad	Kop. //	Konstr.	Godk.	Skala 1:5		Ersätter	Ersättes	
HÖGANÄS BILLESOLMS AB HÖGANÄS					Eldfast teal Nr.					Reg.	
					2055-73					2055-71/72	

Ändring	Nr	Enl. medd. nr	Dat. och sign.	Nr	Enl. medd. nr	Dat. och sign.
	①			②		

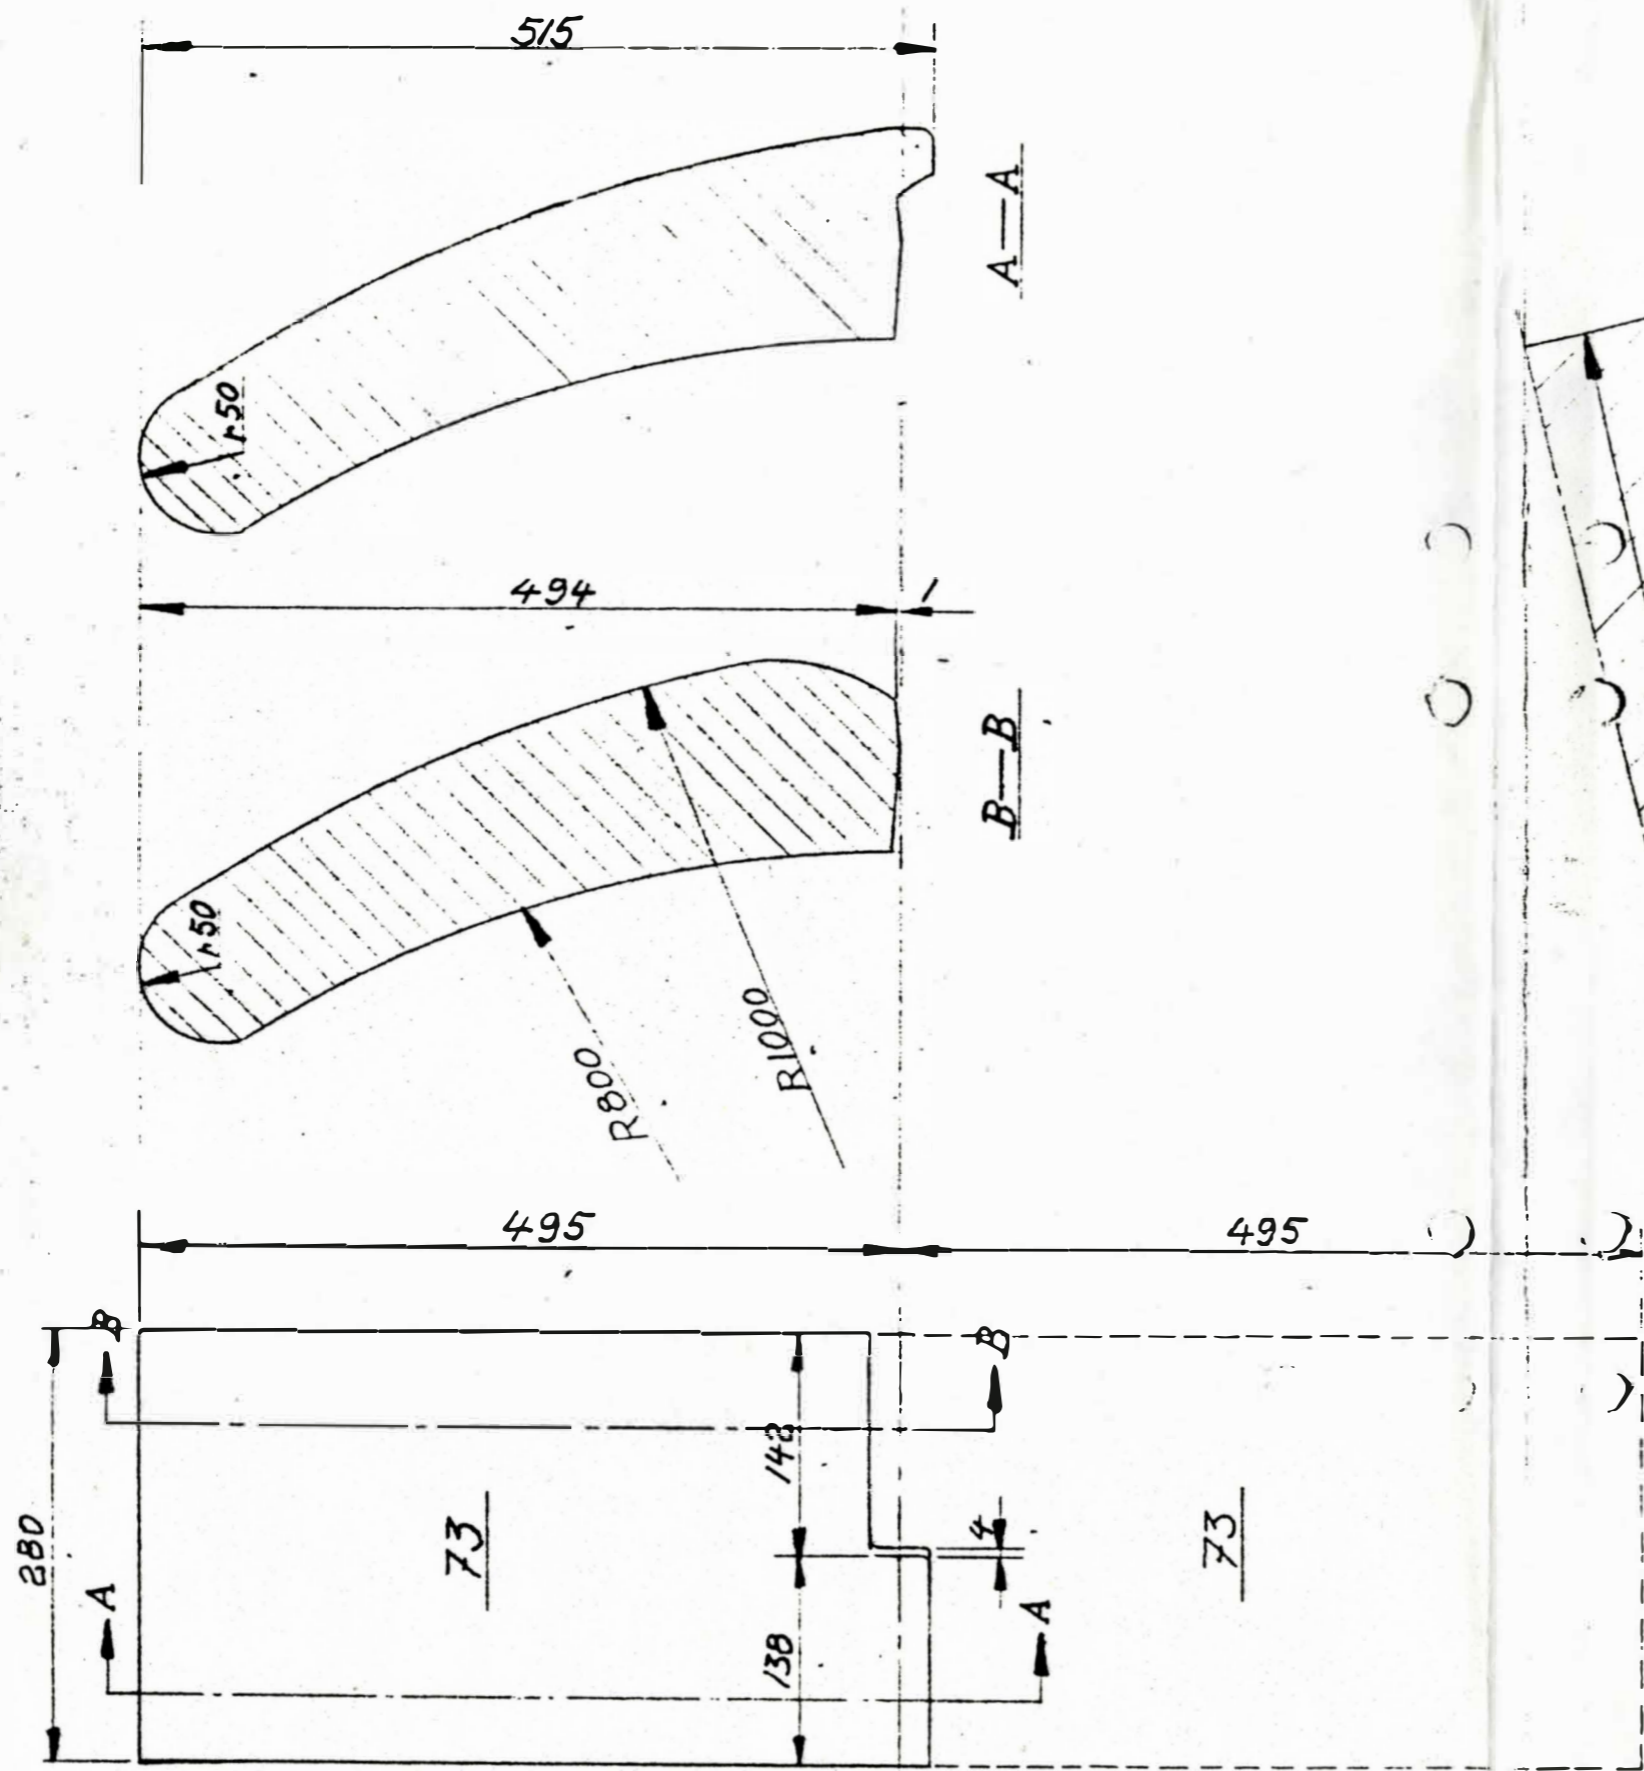

FORM FINDES!




KONTORET

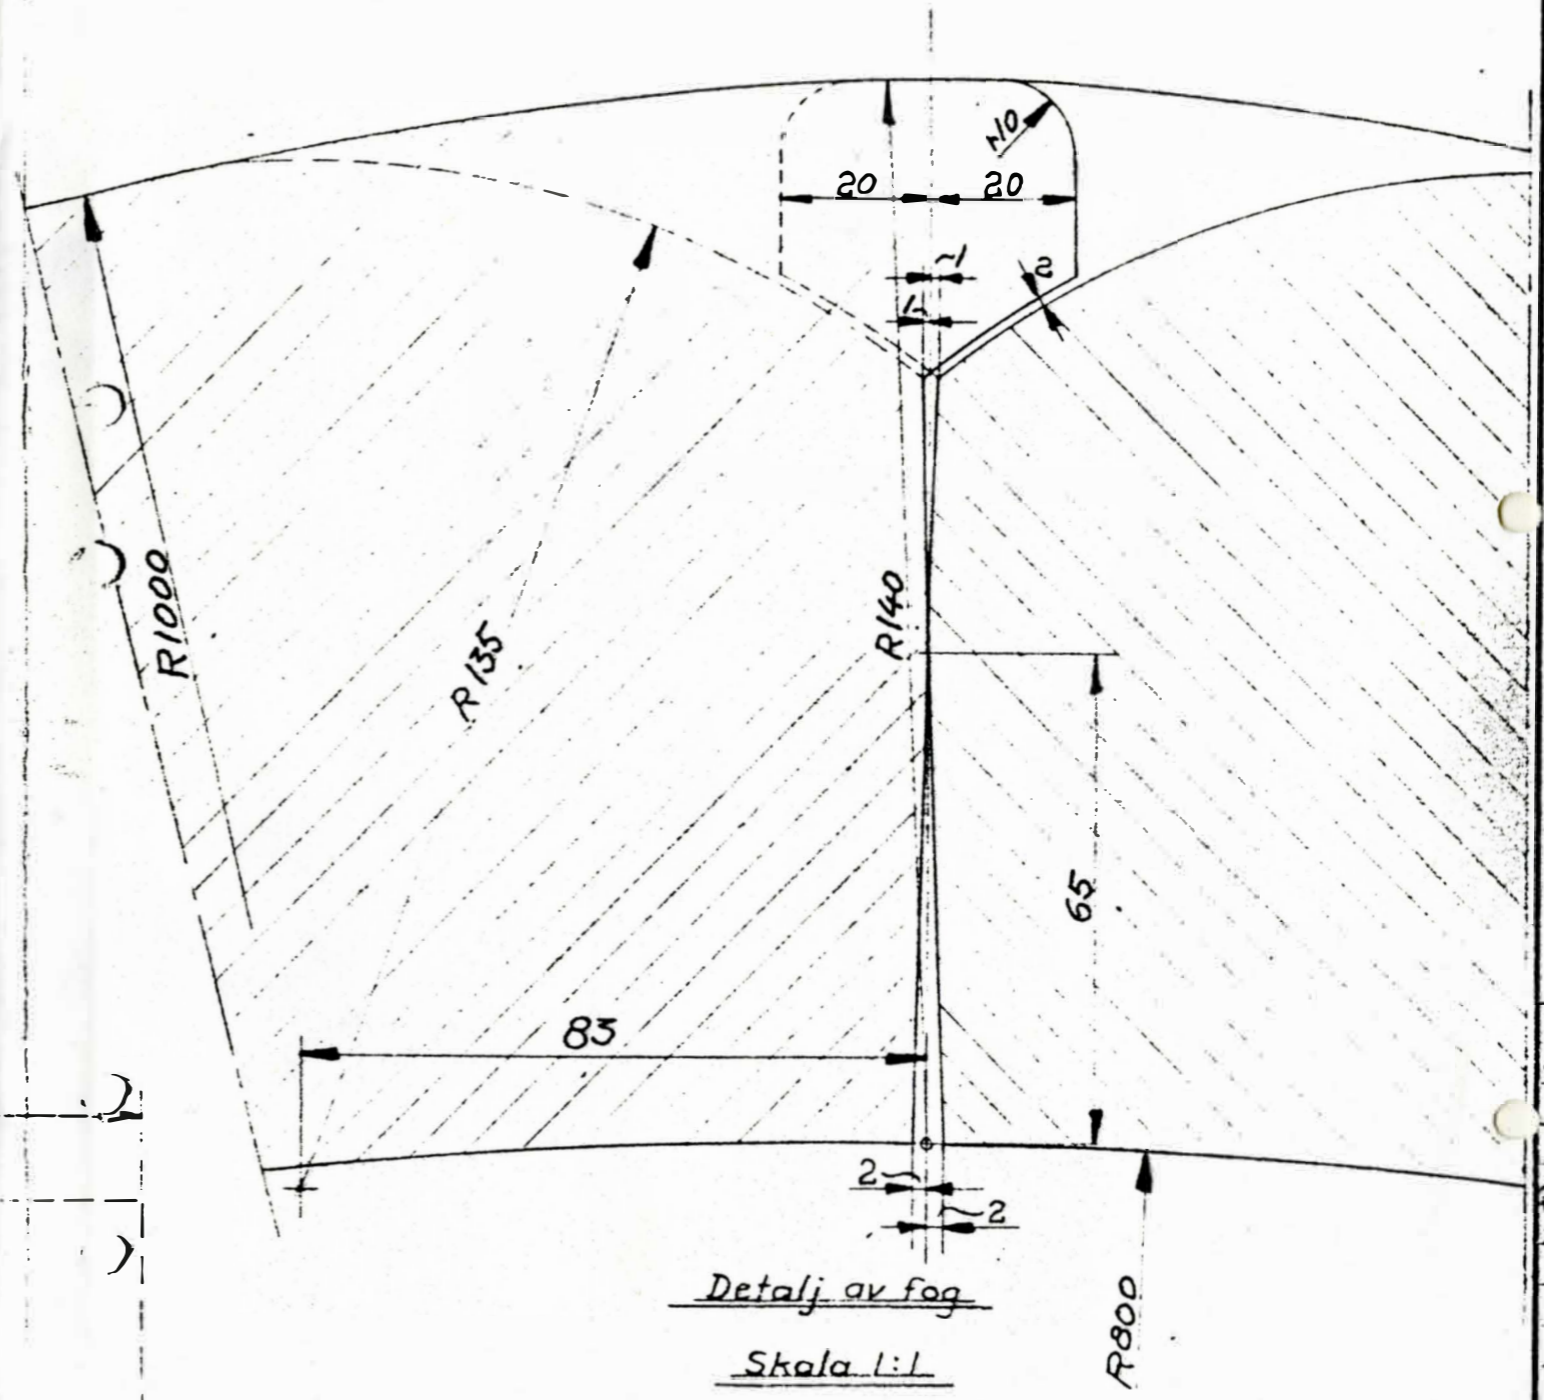

B Antal	A Del	Benämning				Material	Ämnets dimension Modell nr		Anmärkning		
		Konstr.	Ritad	Kop.	Kontr.		Godk.	Skala	1:5	1:1	Ersätter
							Skala	1:5	1:1	Ersätter	Ersättes
		HÖGANÄS BILLESOLMS AB HÖGANÄS				Eldfast tegel Nr. 2055-73		Reg.	Datum 14-9-60	2055-73	

Ändring	Nr	Enl. medd. nr	Dat. och sign.	Nr	Enl. medd. nr	Dat. och sign.
	①			②		




KONTURET

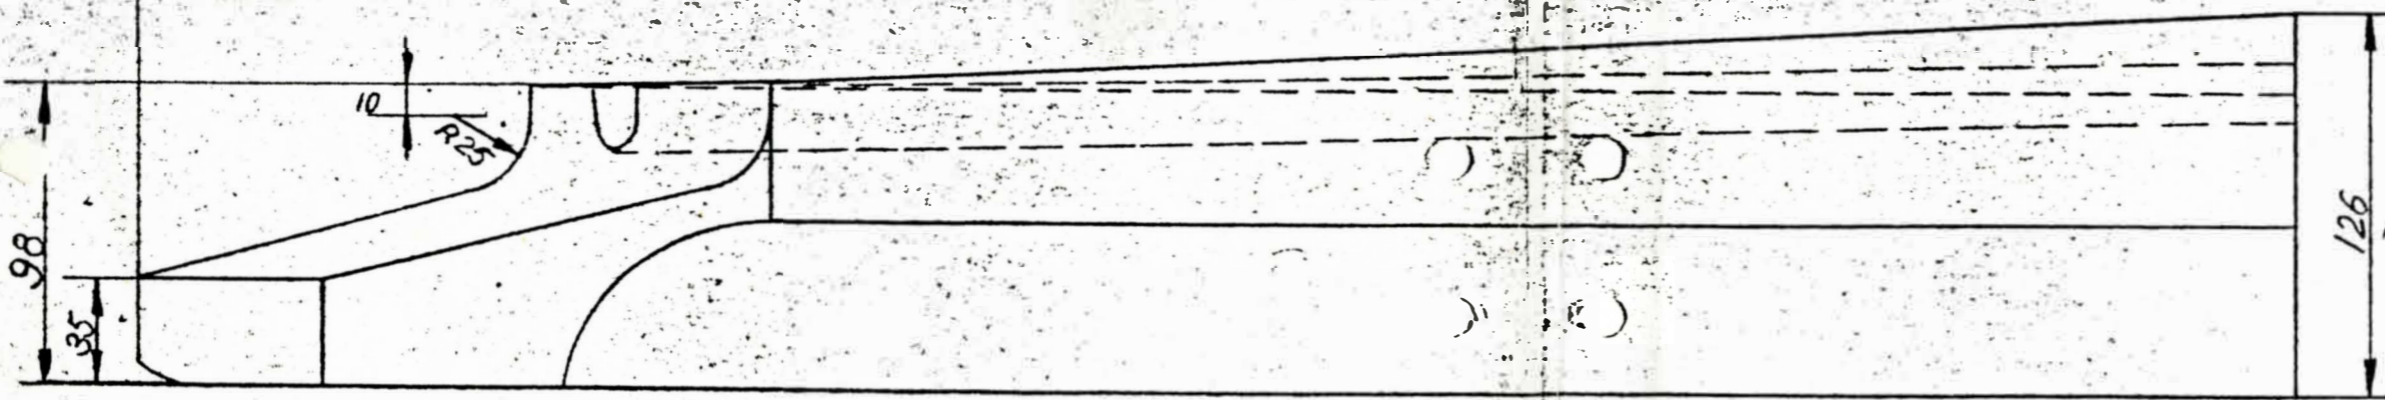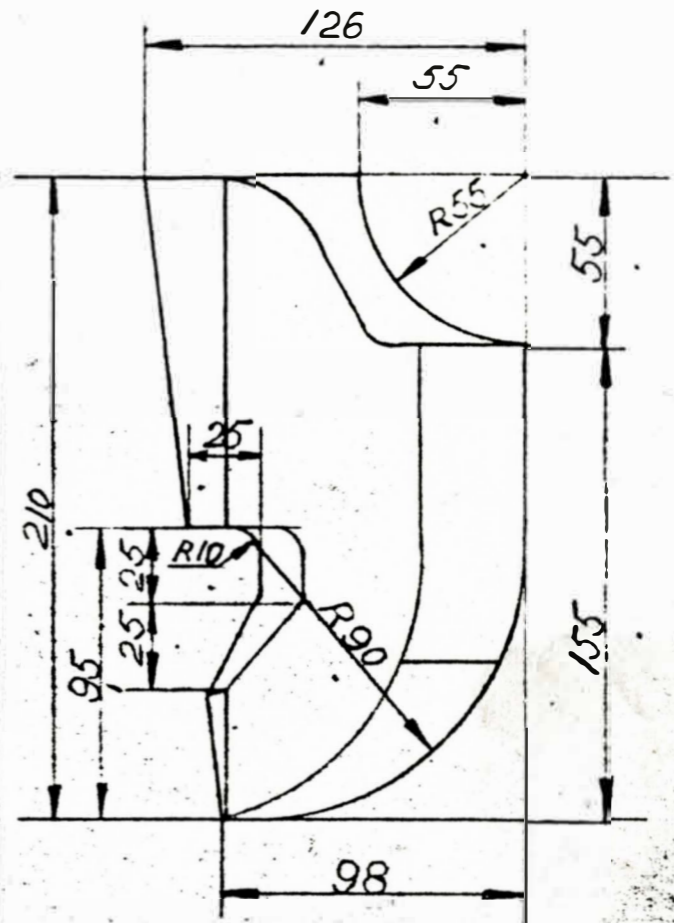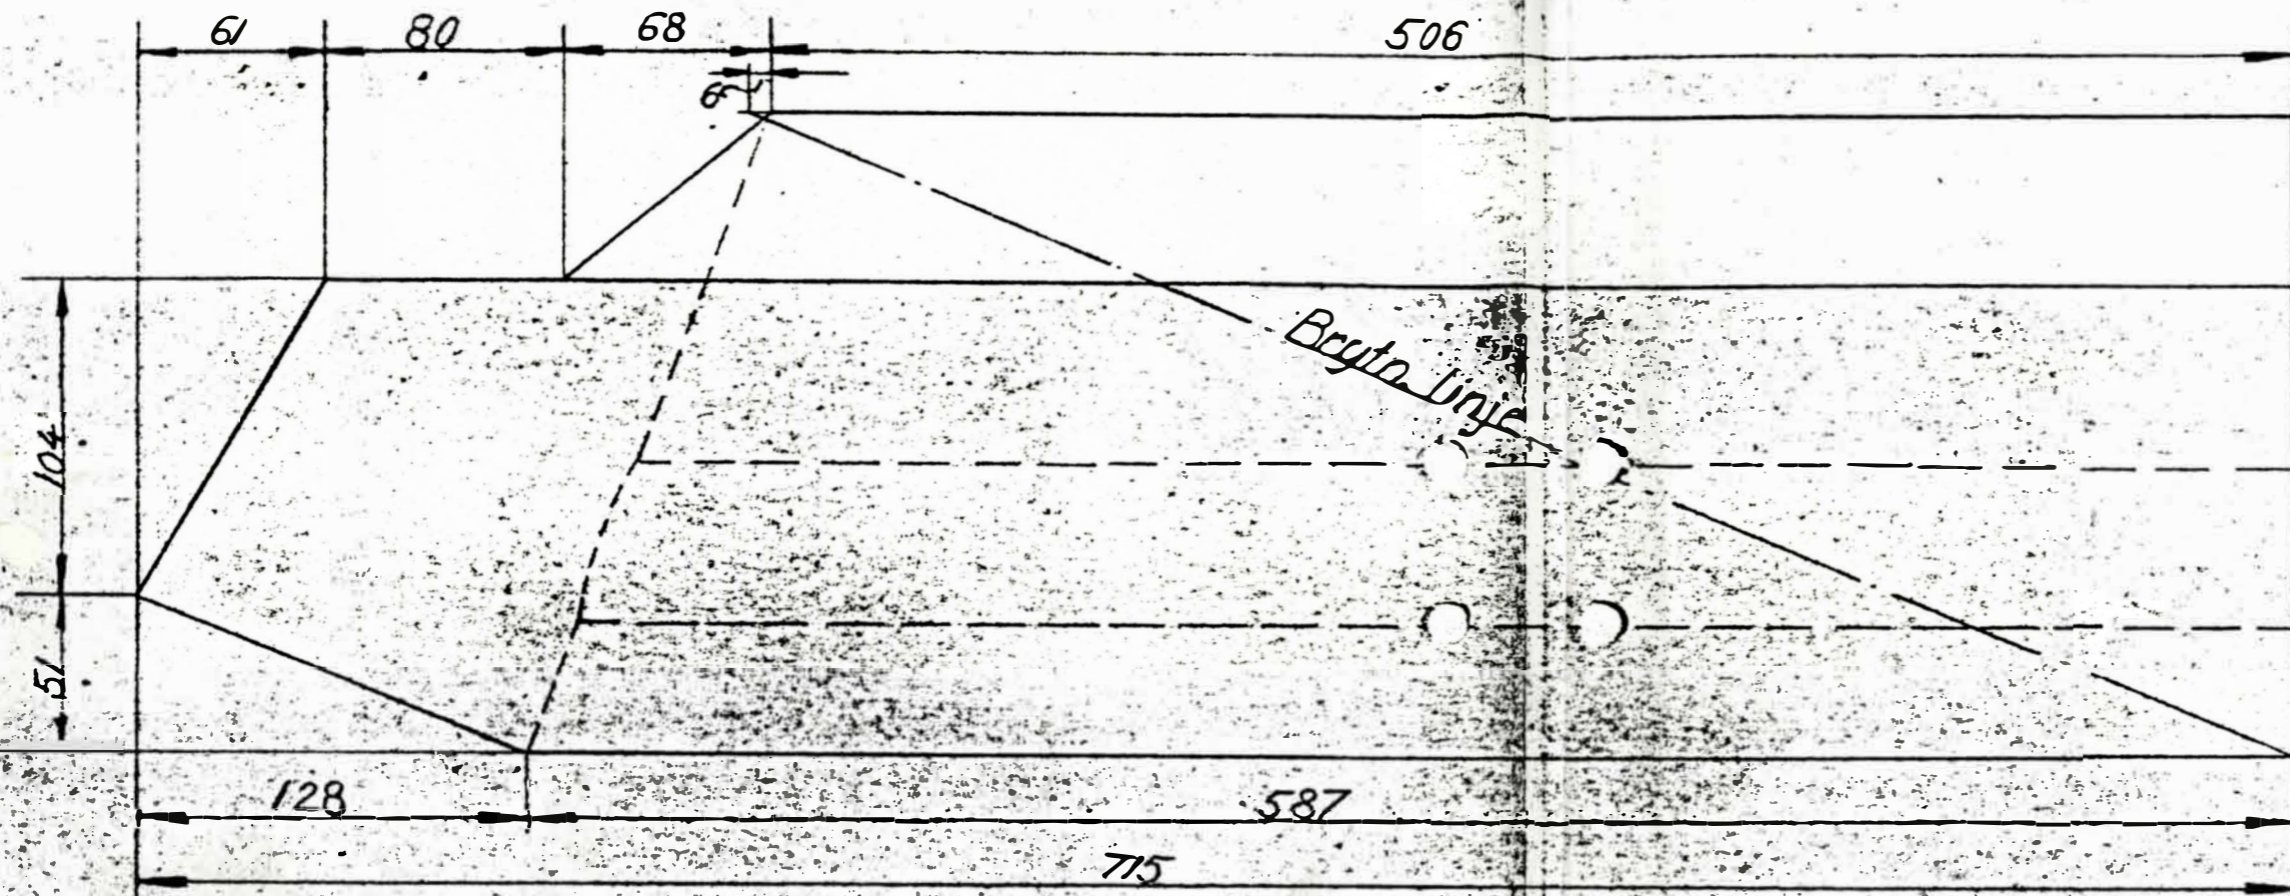

B	A	Del	Benämning	Material	Ämnets dimension Modell nr	Anmärkning	
Antal						Ersätter	Ersättes av
		Konstr.	Ritad	Kop	Konstr.	Godk.	Skala 1:2,5
		BJUVSVERKEN Ank. d. 13.11.1961			HÖGANÄS BILLESOLMS AB HÖGANÄS		Eldfast tegel nr 2255:75
							Reg. Datum 8/6-60 2055:75

Ändring	Nr	Enl. medd. nr	Dat. och sign.	Nr	Enl. medd. nr	Dat. och sign.
	①			②		


KONTORET

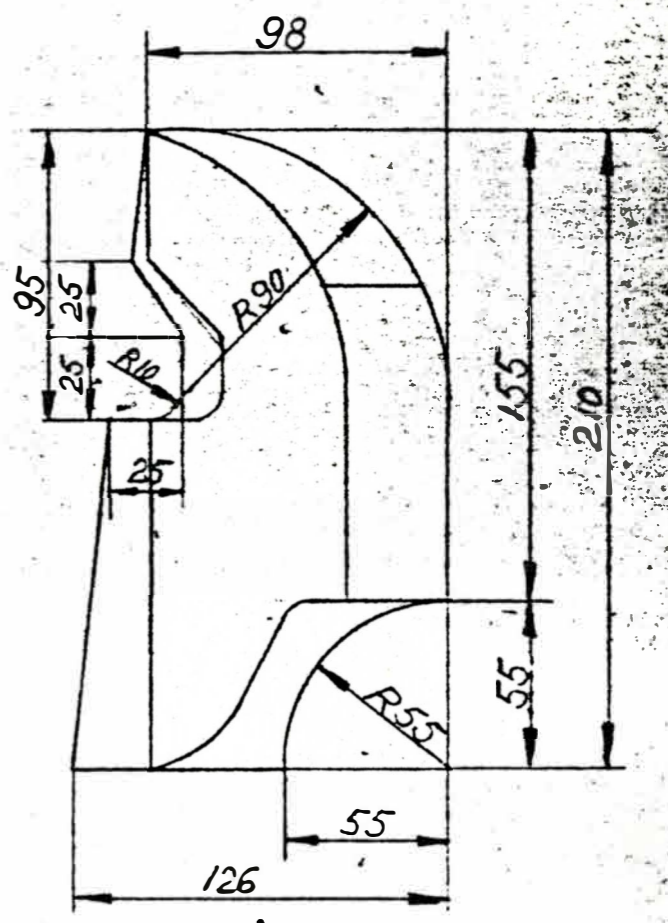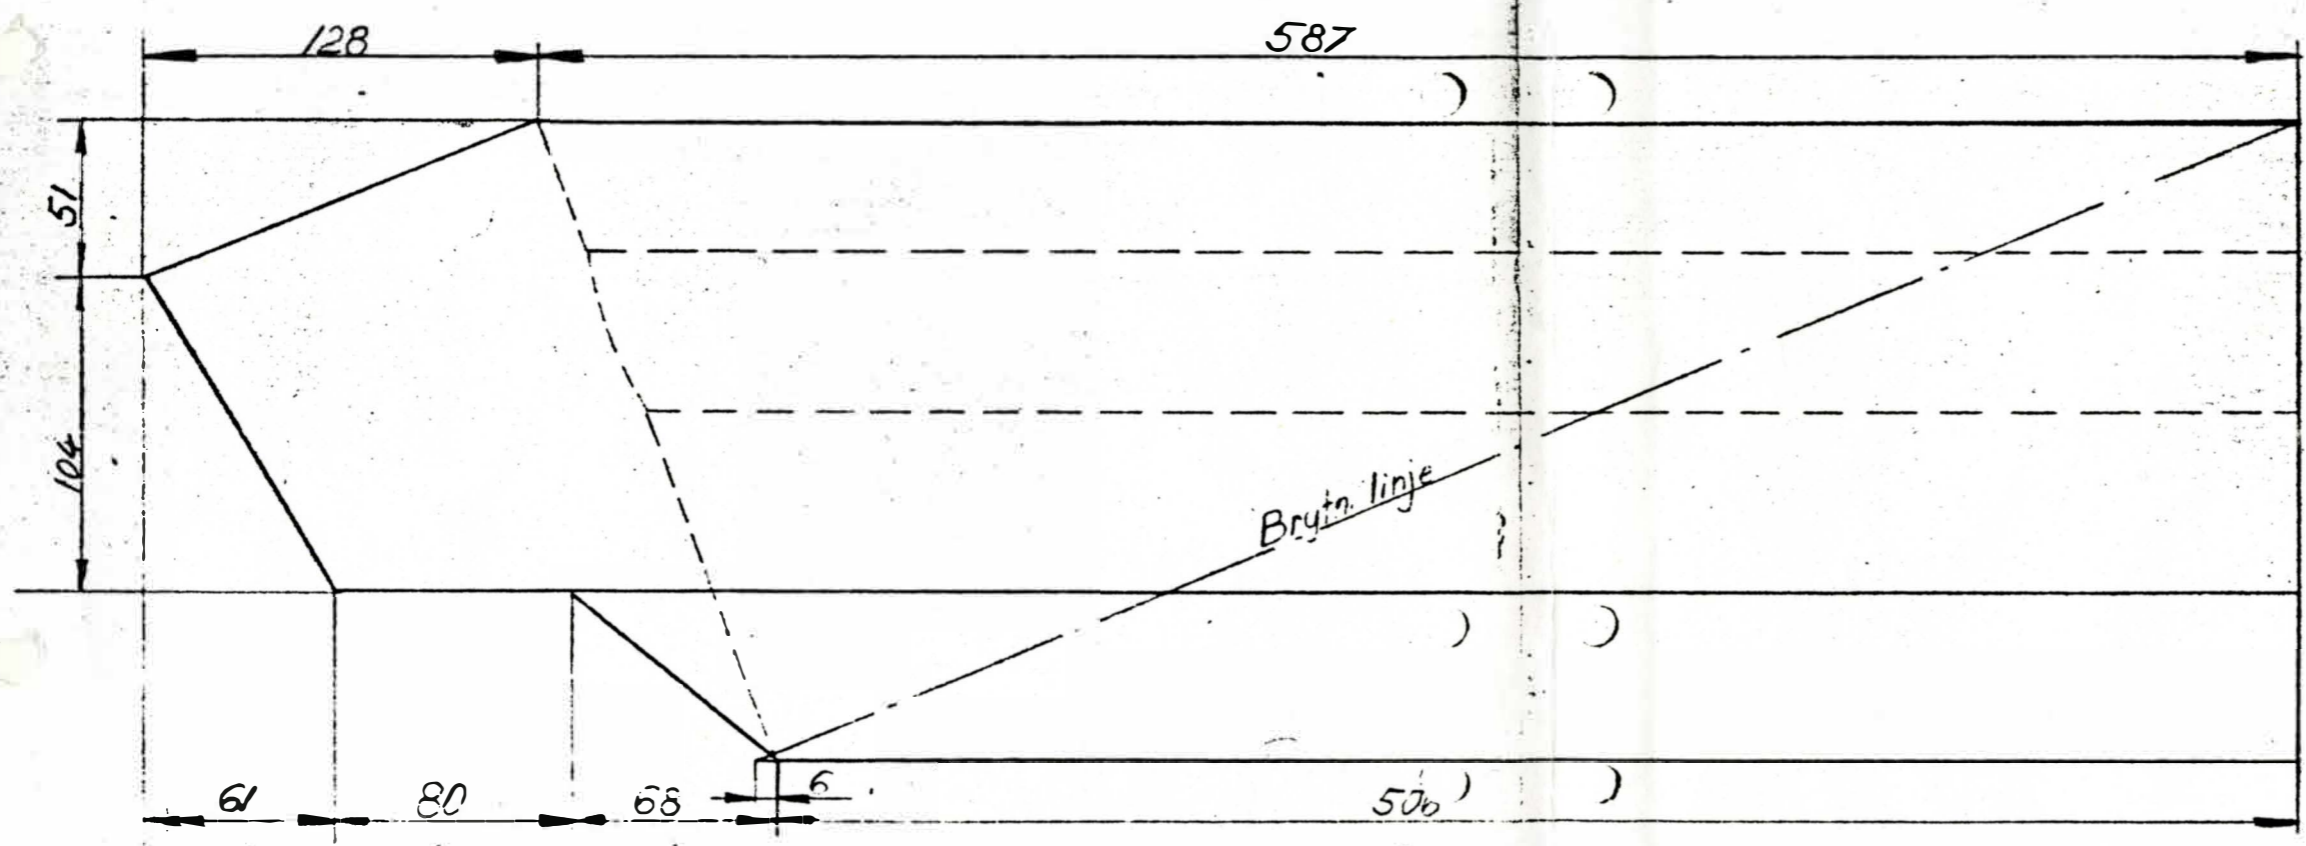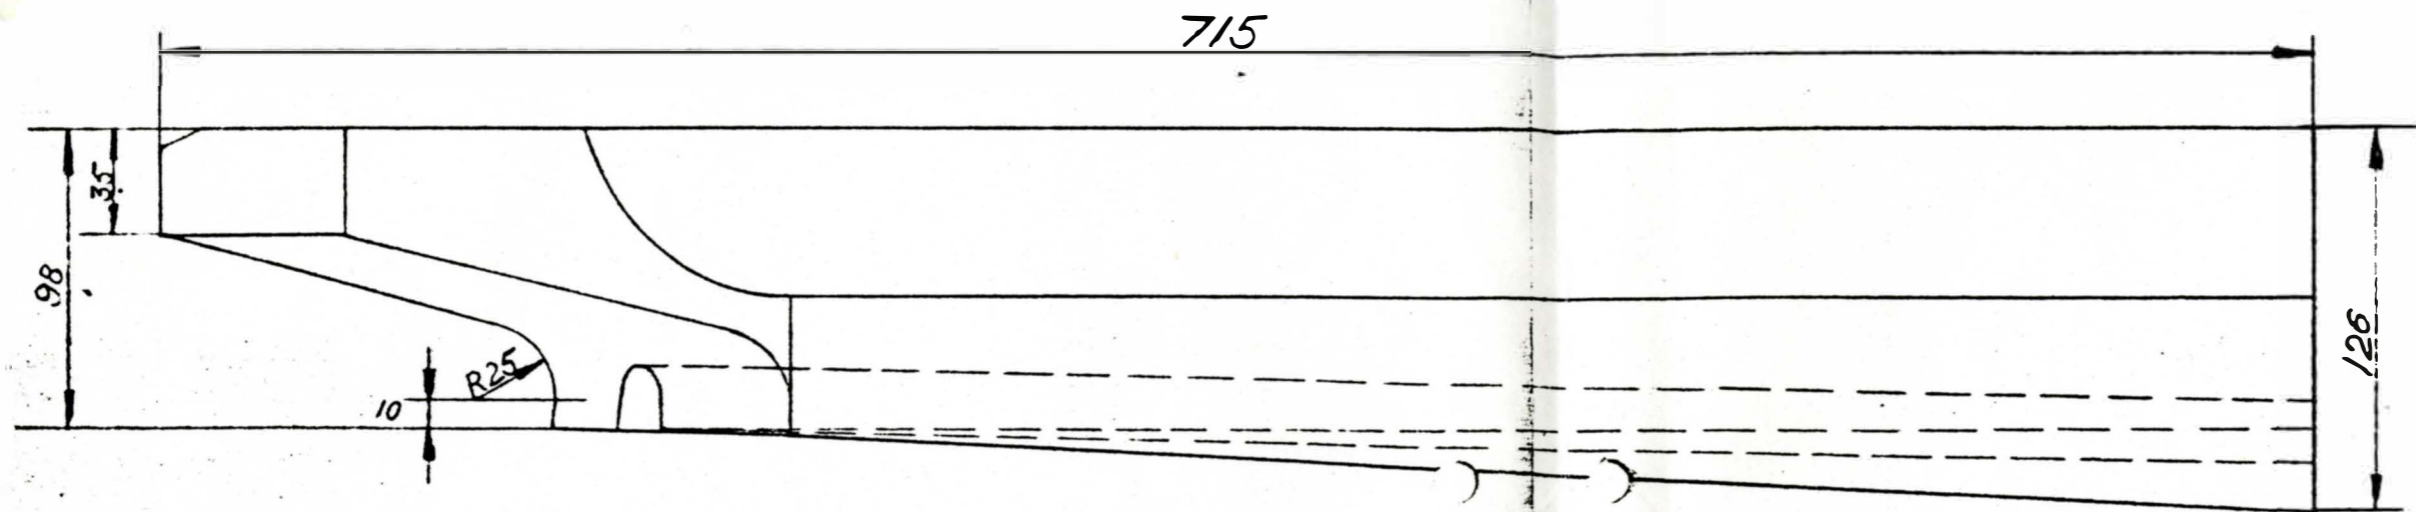

B	A	Del	Benämning				Material	Ämnets dimension Modell nr		Anmärkning	
Antal			Konstr.	Ritad	Koppl.	Konfr.	Godk.	Skala	Ersätter	Ersättes av	
								1:25			
BJUYSVERKEN			HÖGANÄS				Eldfast tegel Nr.		Reg.	Datum	
Ank. d. 13. 11. 56			BILLES HOLMS AB				2055:76		8/6-62		
			HÖGANÄS				2055:76		2055:76		

Andring	Nr	Enl. medd. nr	Dat. och sign.	Nr	Enl. medd. nr	Dat. och sign.
	①			②		

KONTORET

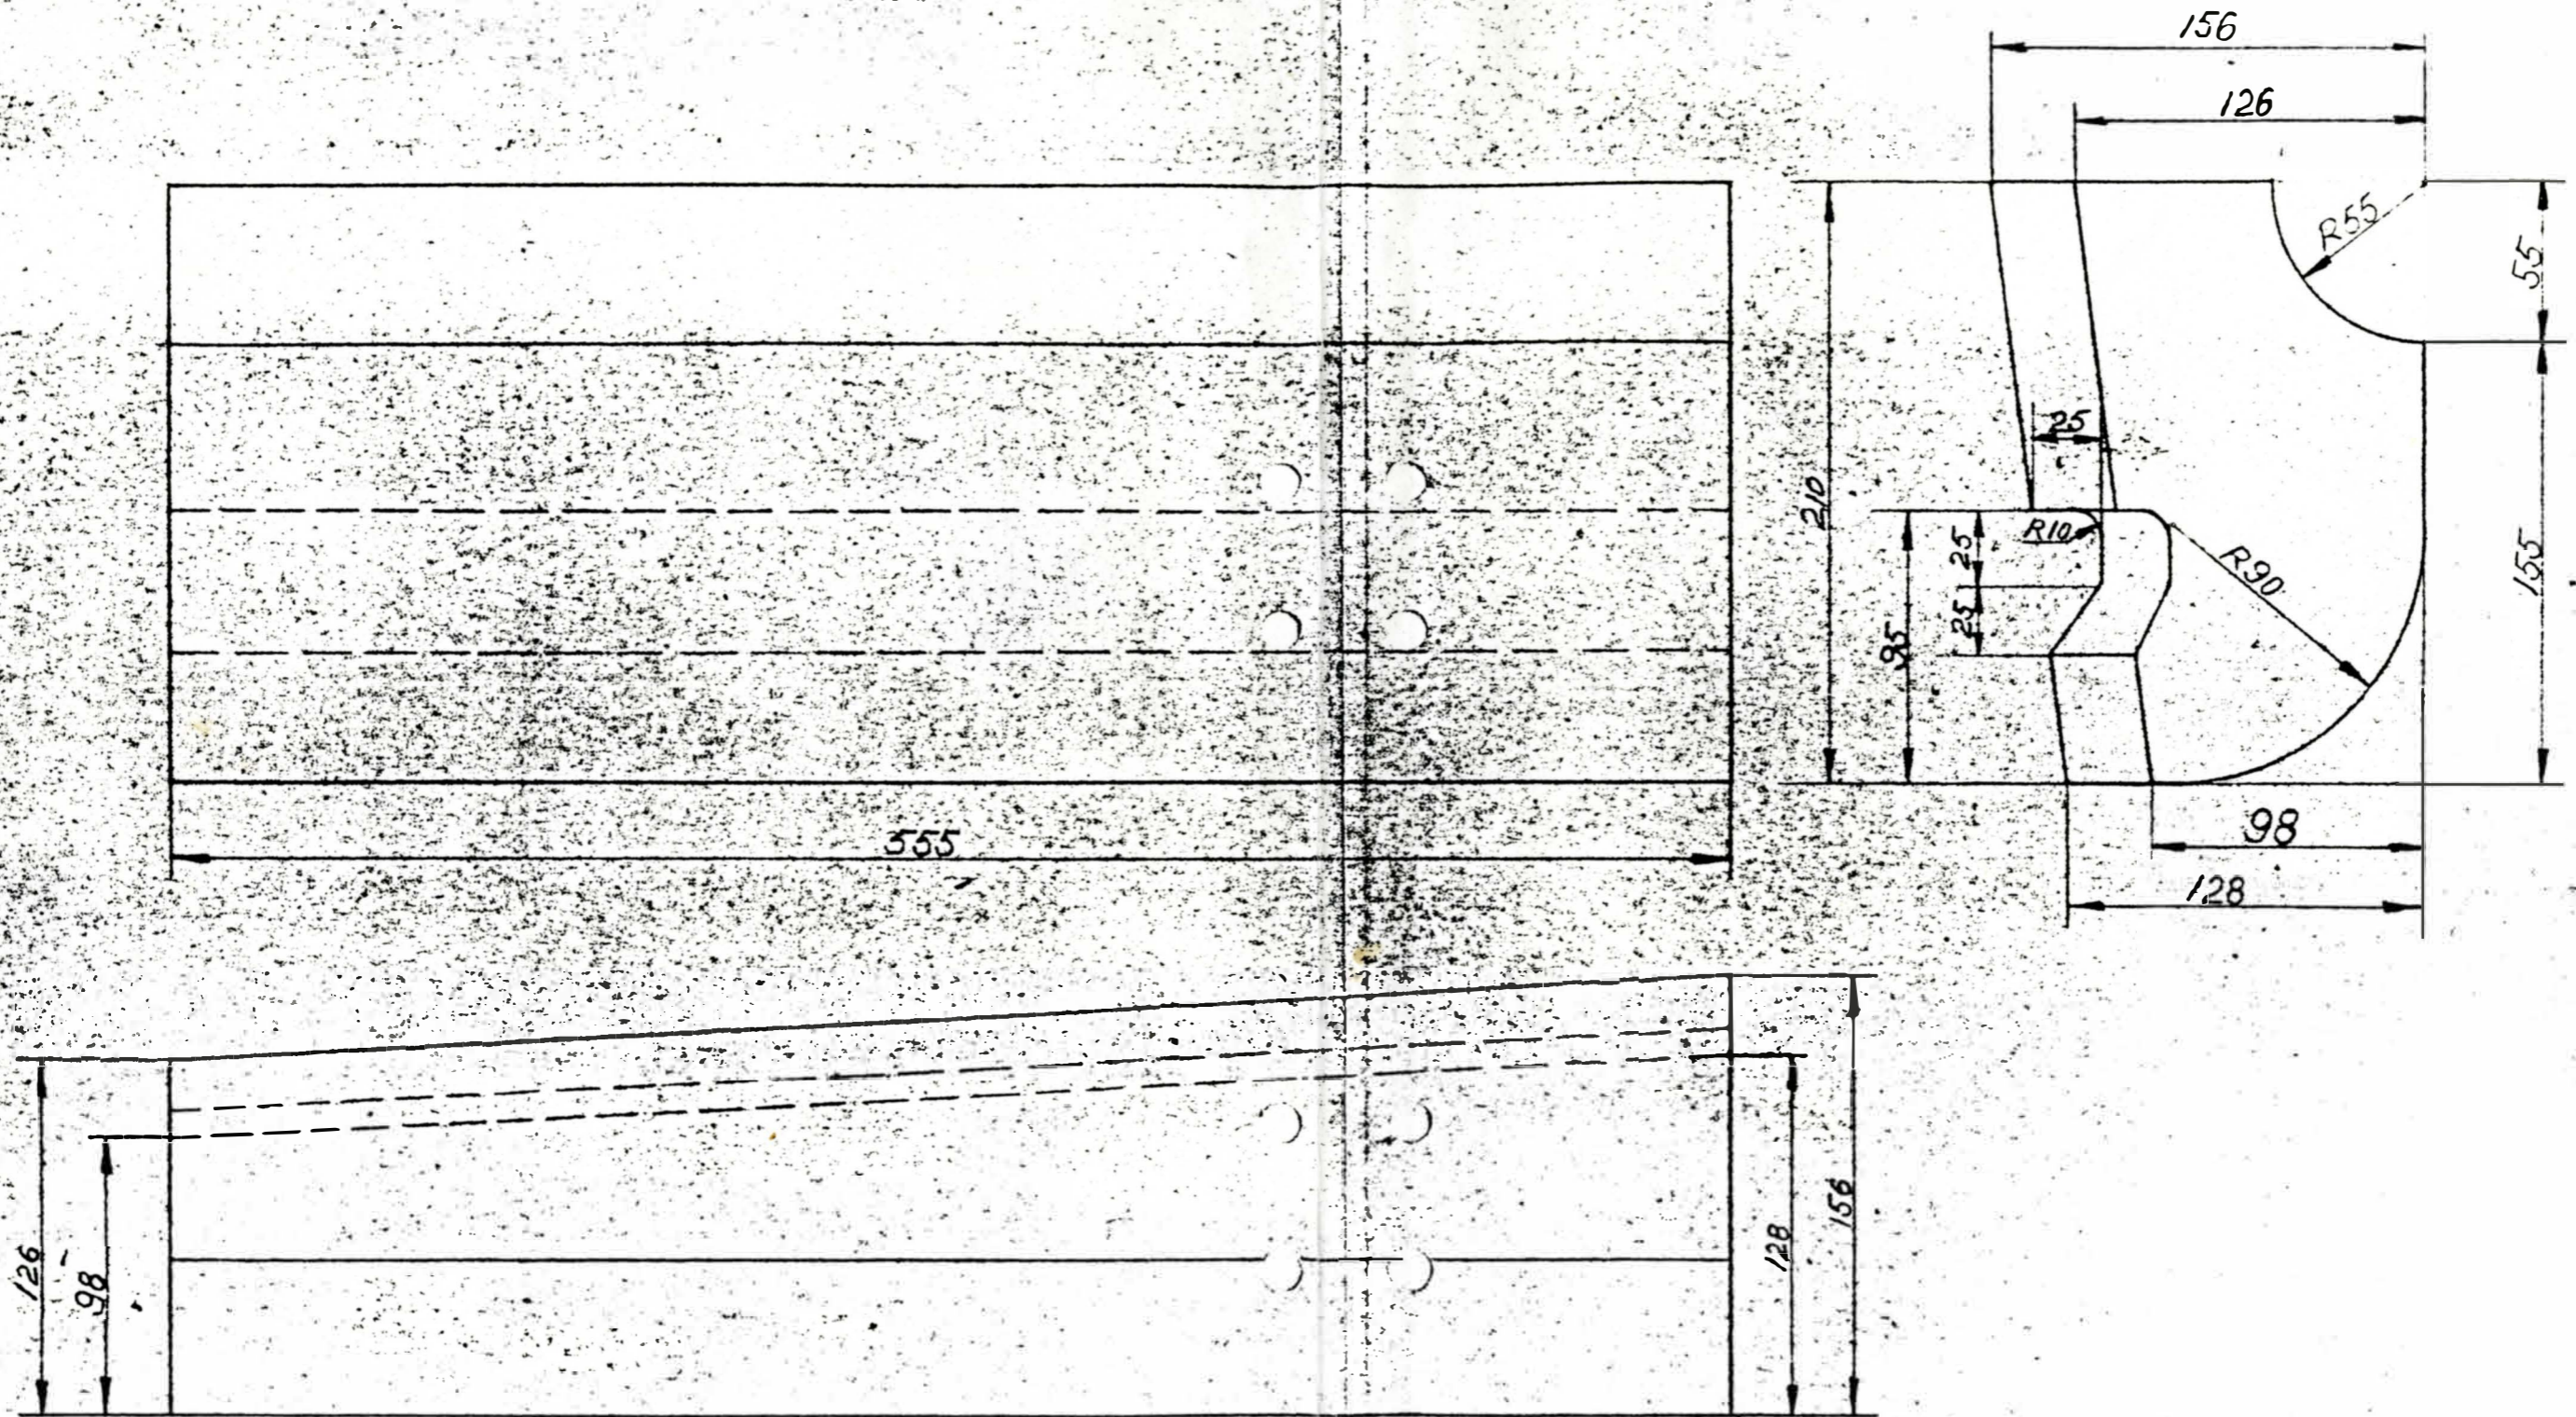

B	A	Del	Benämning	Material	Ämnets dimension Modell nr	Anmärkning	
						Ersätter	Ersättes
					Skala 1:2,5	Reg.	Datum
					Eldfast tegel nr		
					2055:77		
							2055:77

BJUVSVERKEN
Ank. d. 13.11.1956

HÖGANÄS
BILLESOLMS AB
HÖGANÄS

Eldfast tegel nr



2055:77

Reg. Datum

2055:77

Ändring	Nr	Enl. medd. nr	Dat. och sign.	Nr	Enl. medd. nr	Dat. och sign.
	①			②		

KONTORET

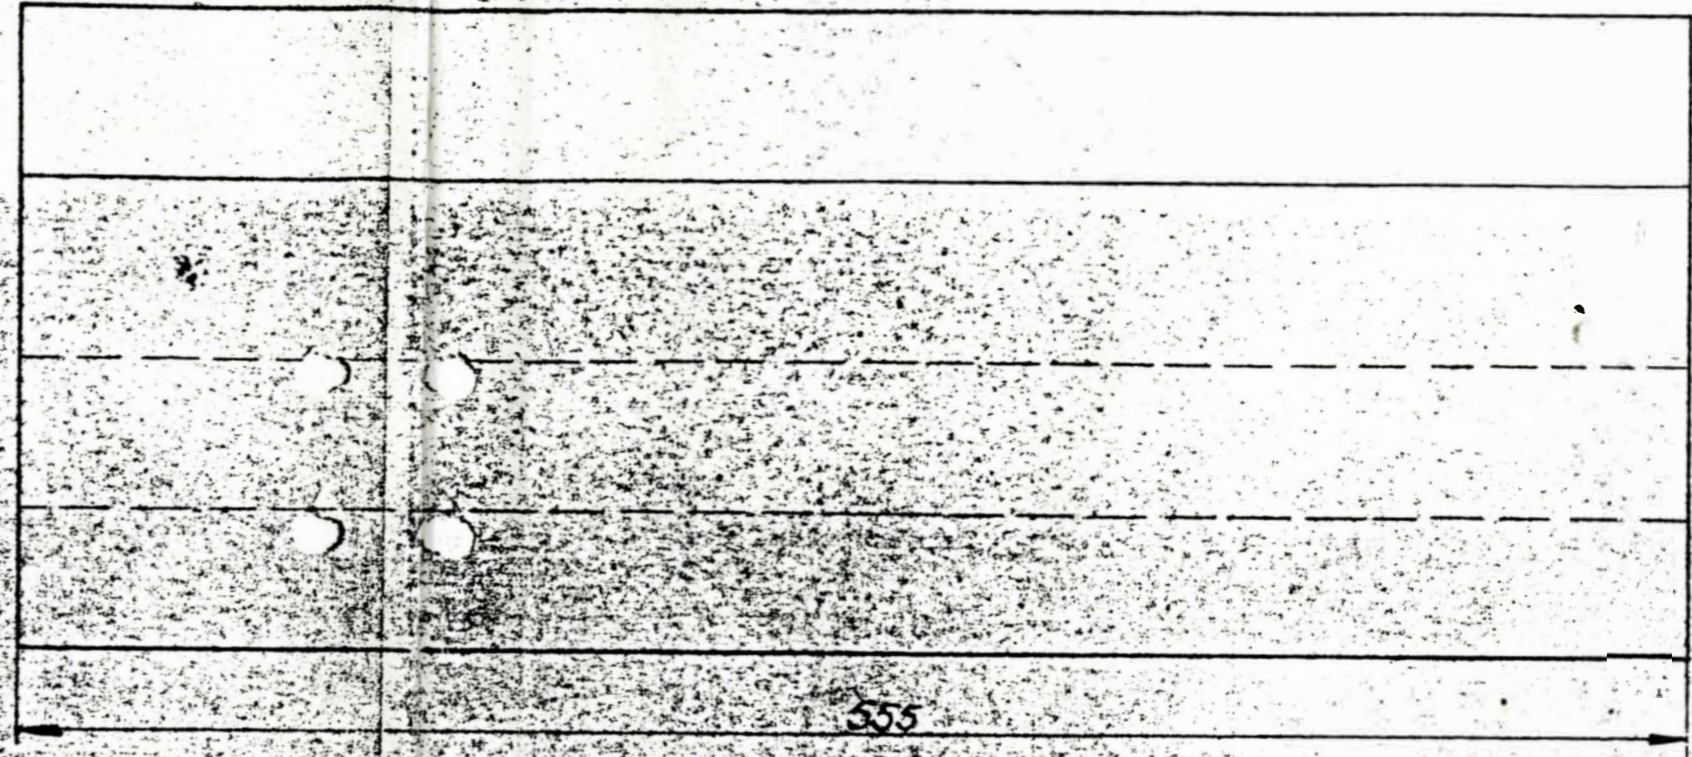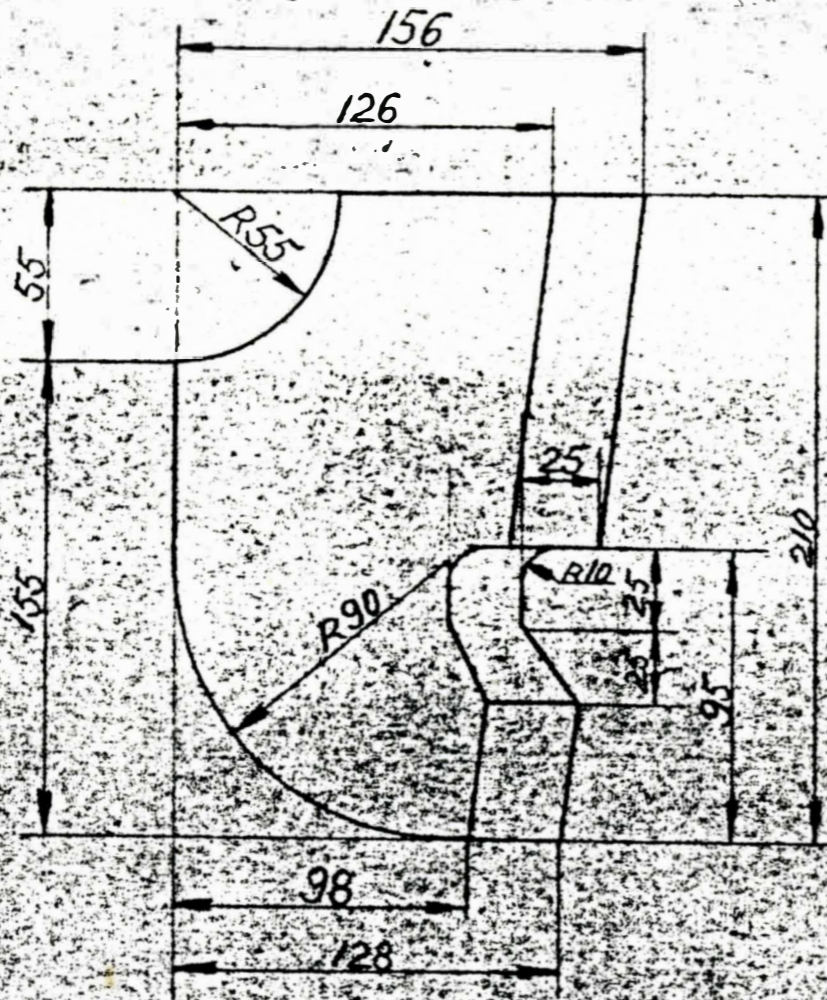

B	A	Del	Benämning			Material	Ämnets dimension Modell nr	Anmärkning	
Antal			Konstr.	Ritad	Kop.	Godk.	Skala	Ersätter	Ersättes av
							1:25		
BJUVSVERKEN									
Ank. d. 13.11.1955									
		HÖGANÄS		BILLES HOLMS AB		HÖGANÄS		Eldfast tegel Nr	
						2055:78		2055:78	
								Datum 9/6-60	