


Forandringer	Dato	Mærke
Dampprør til Blæservingen lagt udv.	1/8-27	O.R.
Overhederrør afkortede	3/10-34	V.S.
Dampprør til Blæservingen ændret	2/10-43	H.B.
Ny Blæservingen	1/12-44	L. Petersen
LON indført	2/10-46	JM

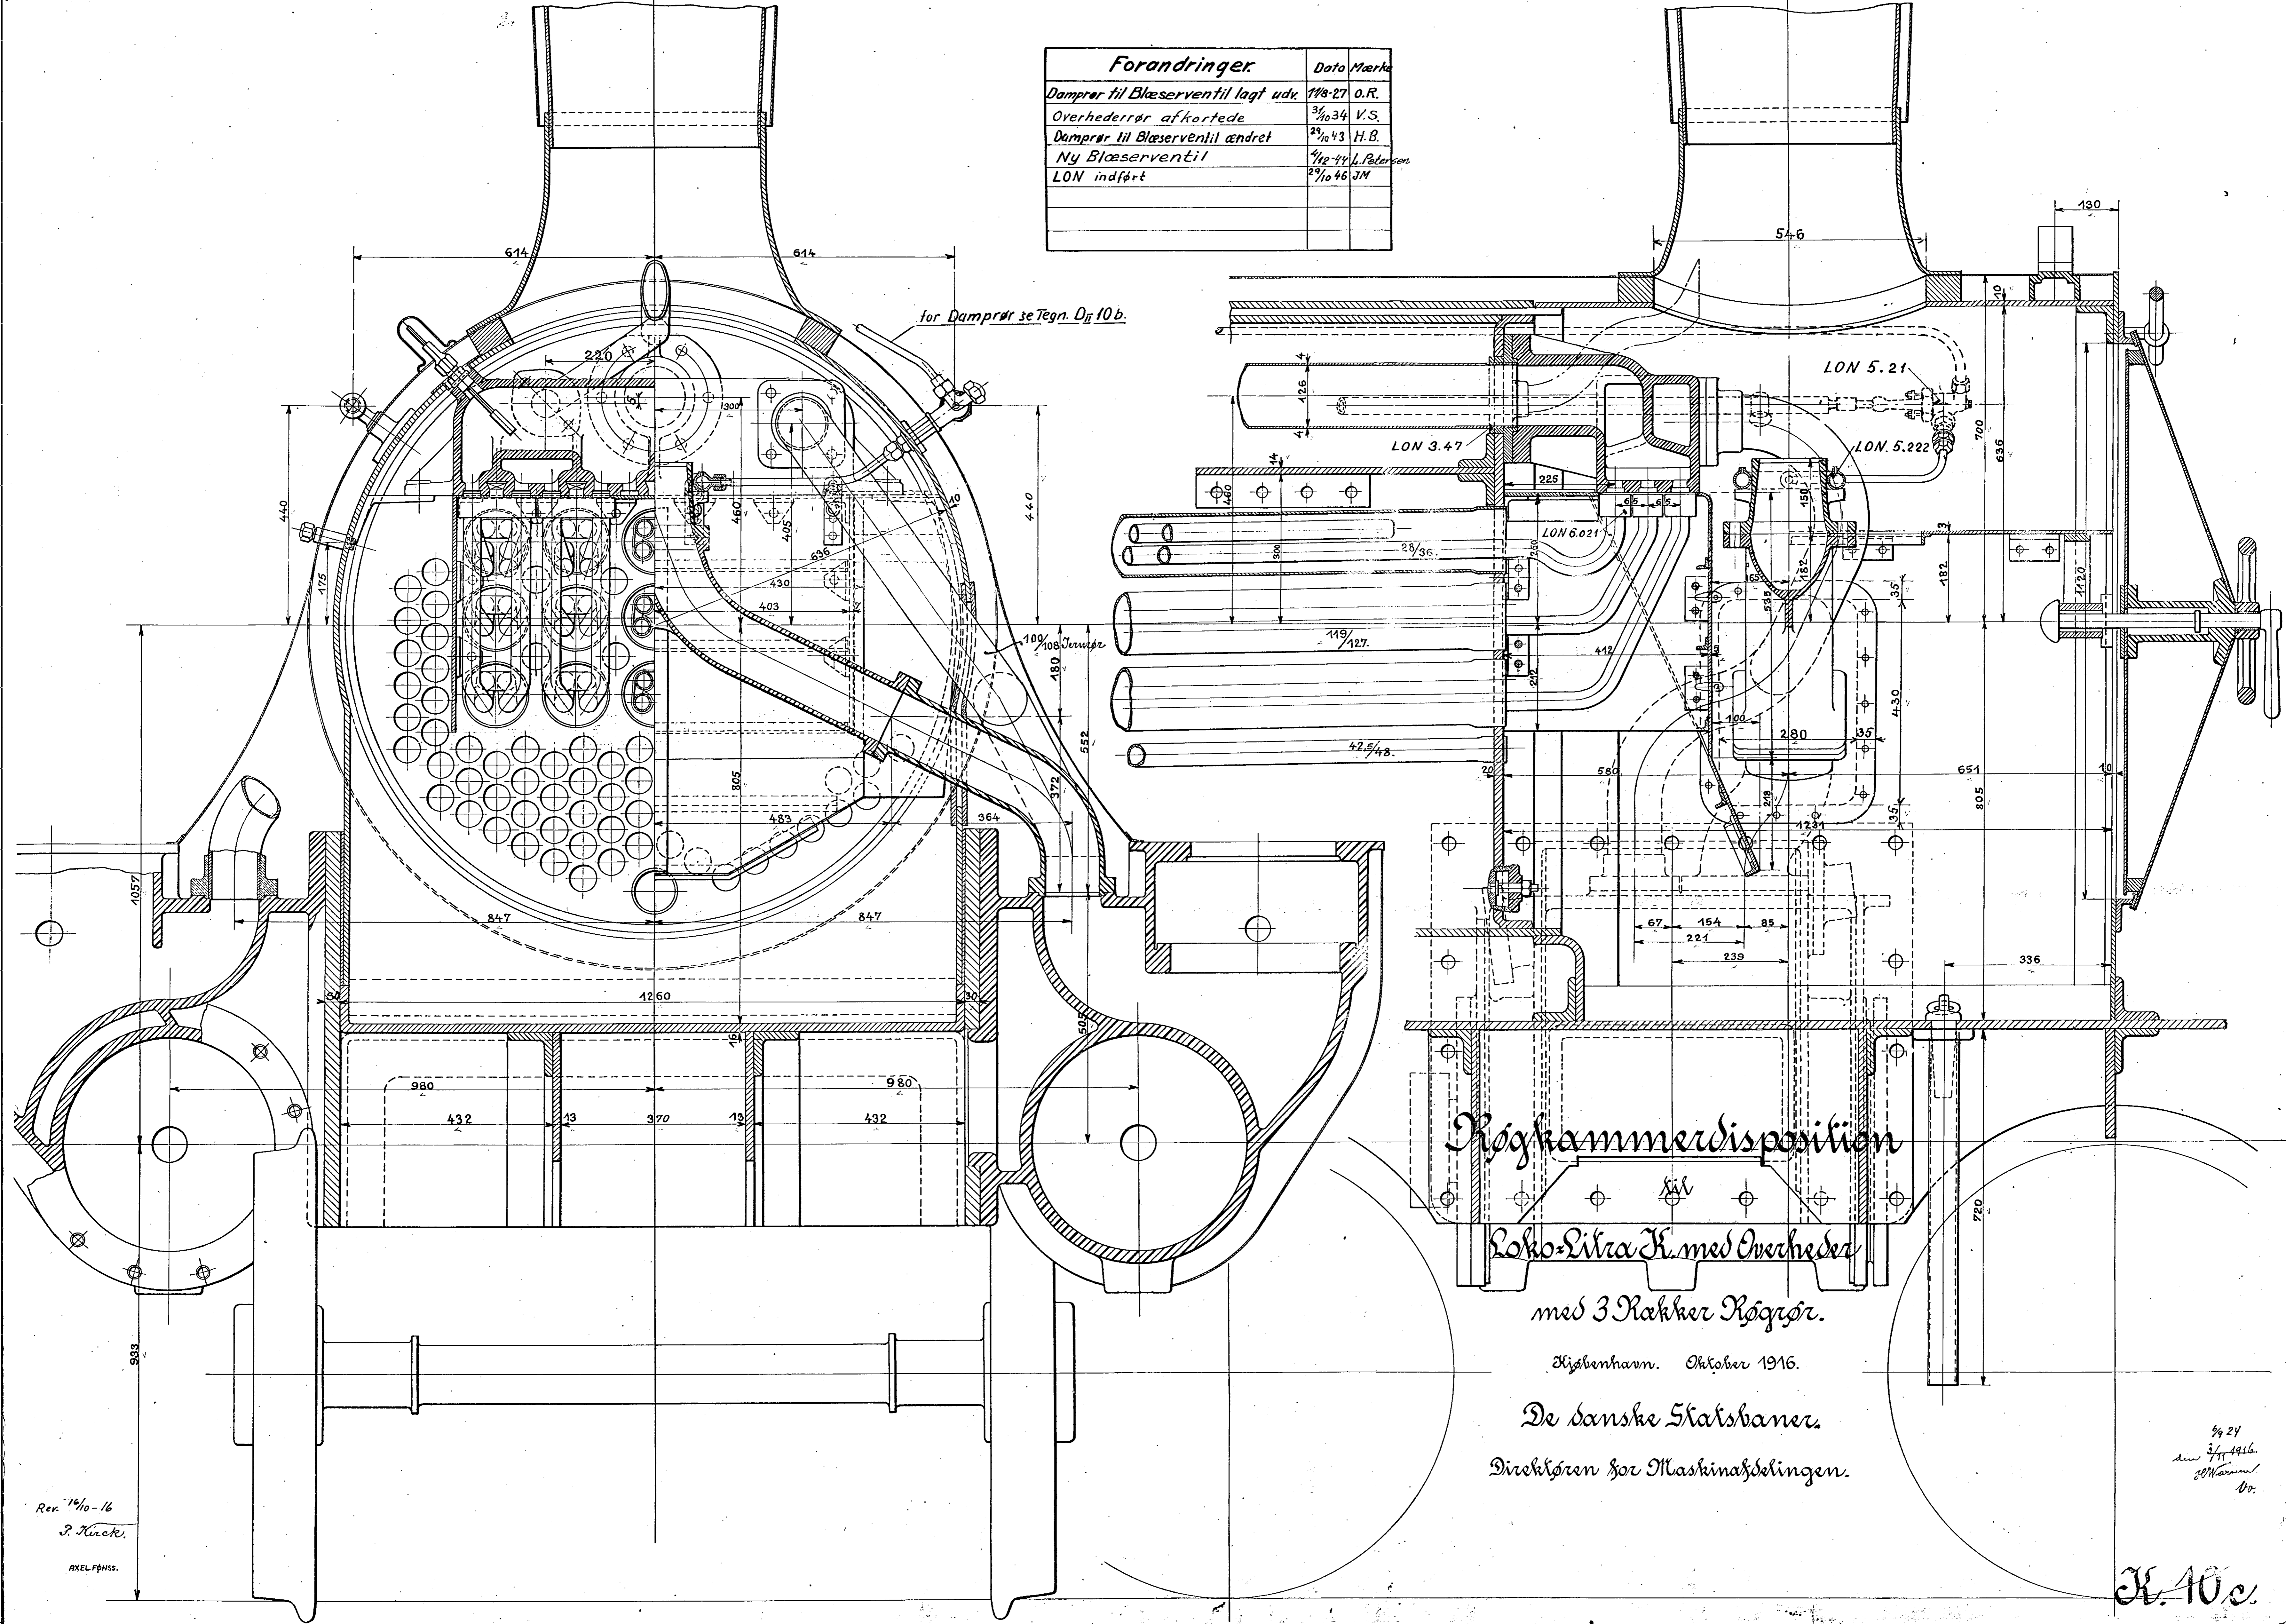

Røgkammerdisposition

Loko-Litra K med Overheder

med 3 Rækker Røgrør.

Kjøbenhavn. Oktober 1916.

De danske Statsbaner.

Direktøren for Maskinafdelingen.

Rev. 14/10-16
J. Kucki.
AXEL FØNSS.

29 24
den 3/11 1916
J.M. Hansen
Dr.

K. 10.c