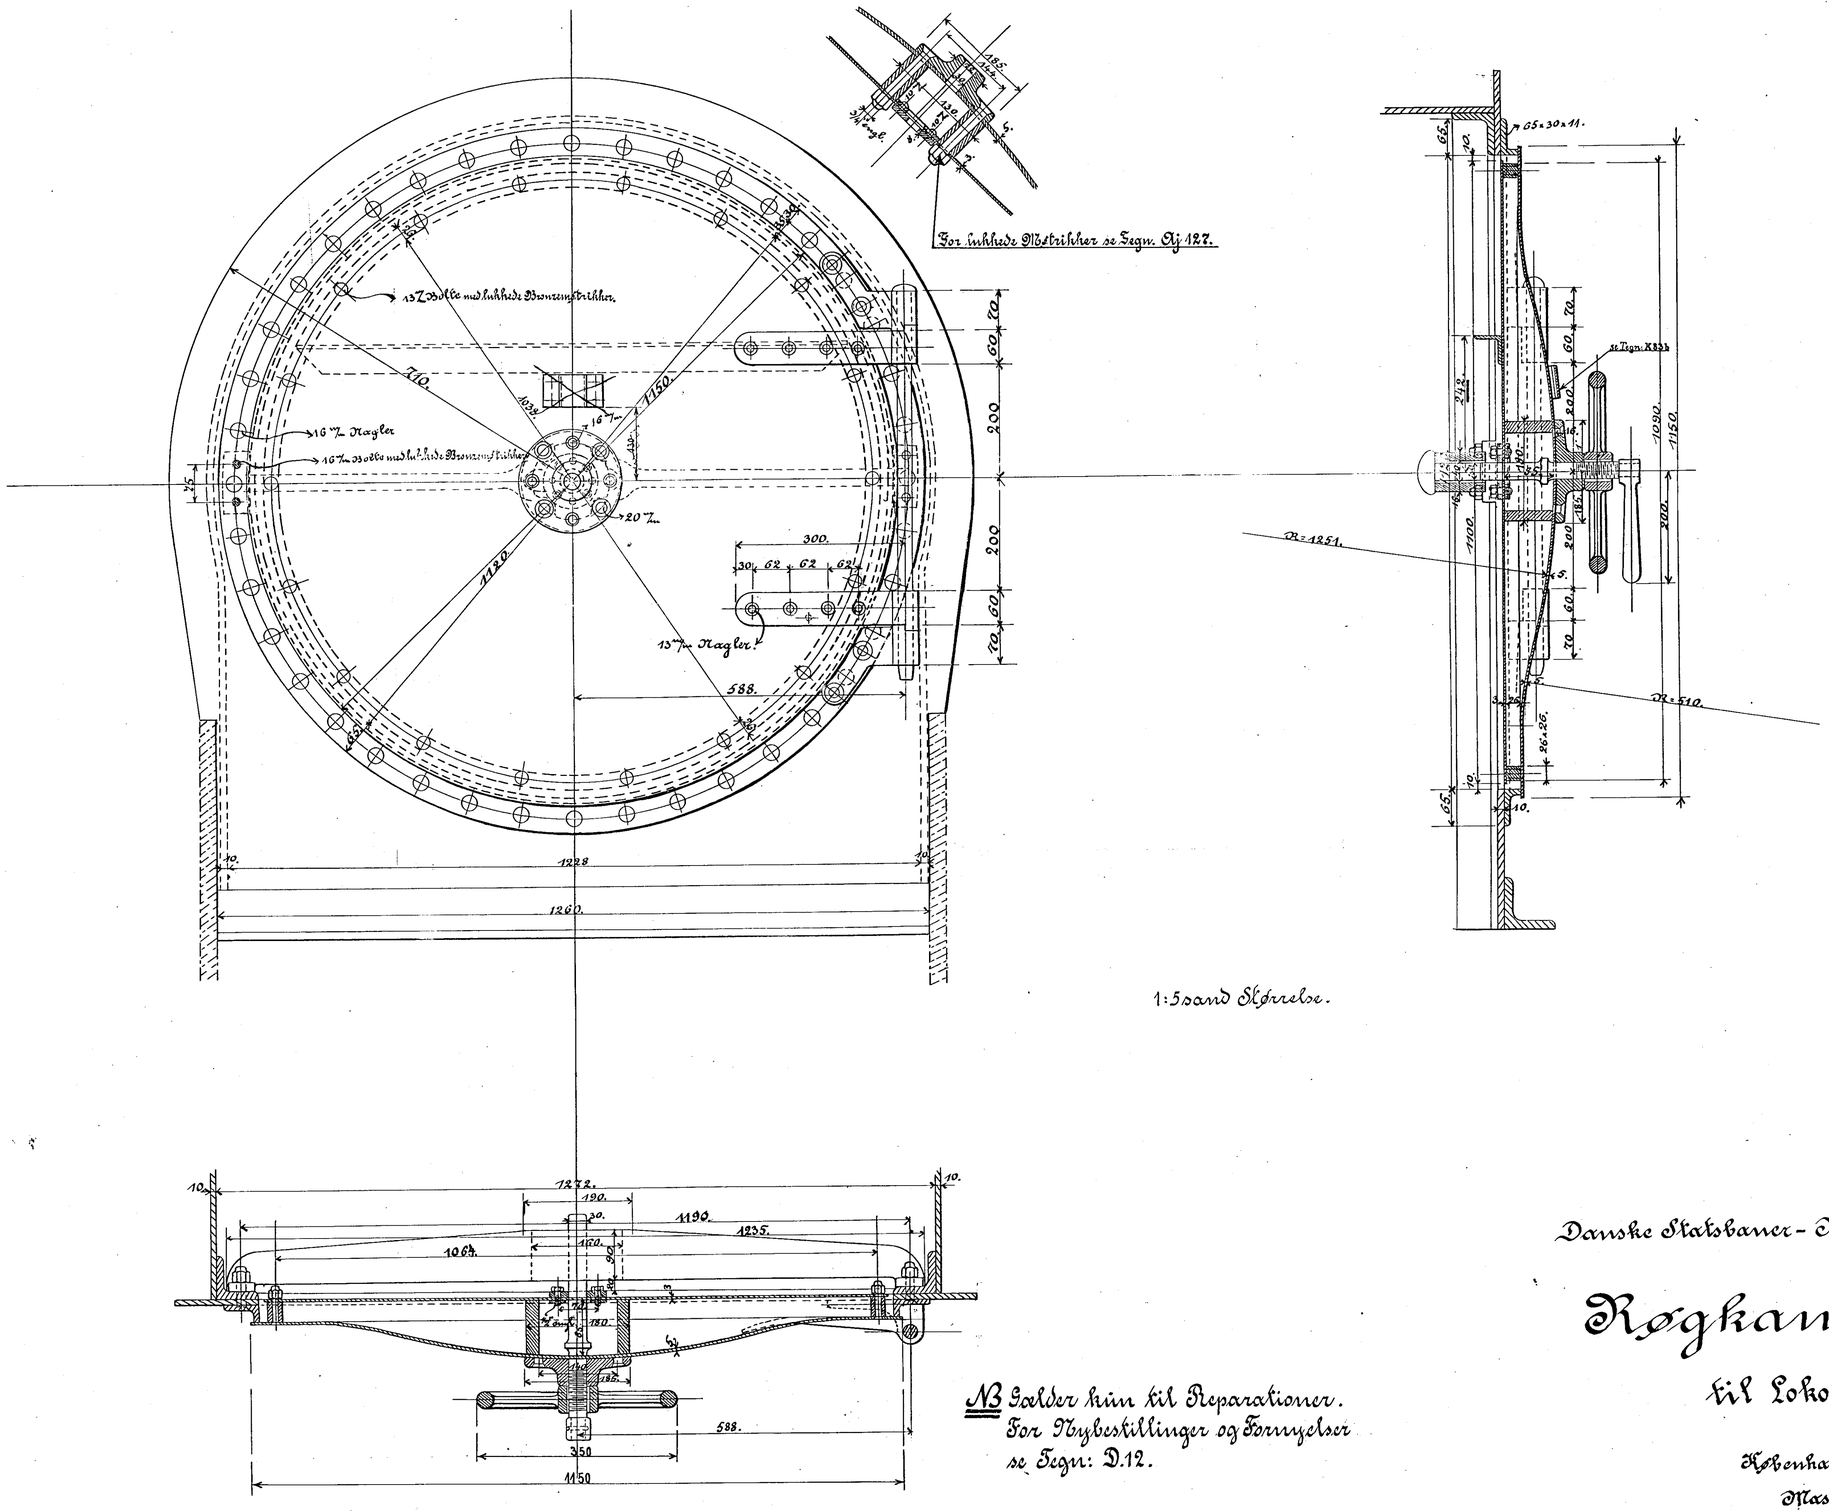

1:5 sand Størrelse.

NB Gælder kun til Reparationer.
For Nybestillinger og Fornyelser
se Tegn: D.12.

Danske Statsbaner - Maskinafdelingen.

Røgkammerdør

til Loko: Litra K.

Rev: 2/11 09

København Mai 1894.
Maskinekefén.

K 12