


For Hængslet til højre vindue  
paa K<sub>II</sub> se Tegn. K<sub>II</sub> 87.

Forandringer.	Dato	Mark
K <sub>II</sub> paaført.	29. 26.	1887.

Flussjern  
2 Stk.

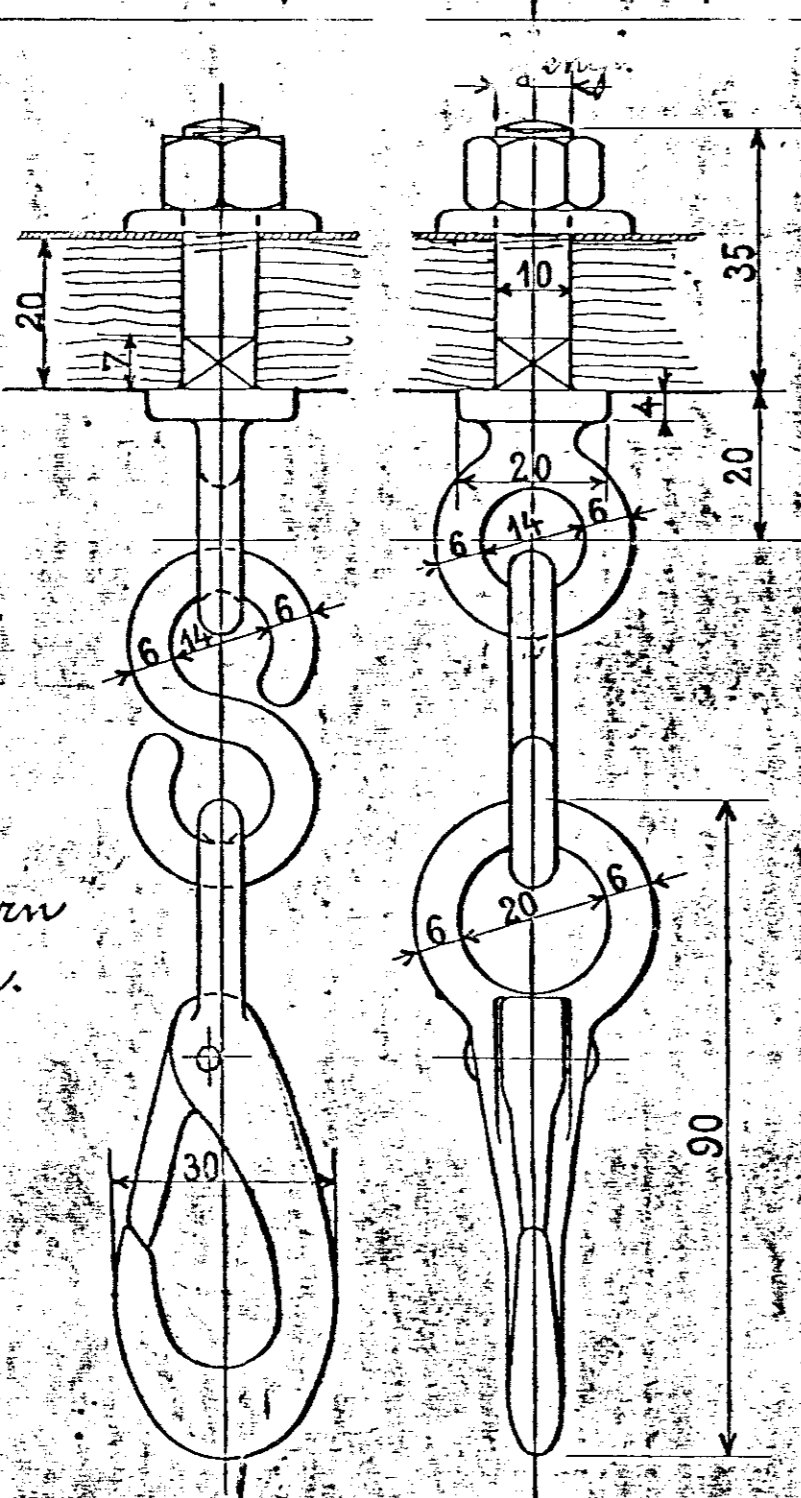

Danske Statsbaner ~ Maskinfabrikken  
Siderindie i Jernhuset  
til  
Løse: Litra N. O. C. K.  
Jøbenhavn i August  
Maskinfabrikken  
N. 87