

Blødt Støbejern

620

Messing

Blanket

Glas

Slit

Model 9 1/2 1406


Messing

Blanket

660

Model 9 1/2 1408

red Loko: Litra F, S og O.

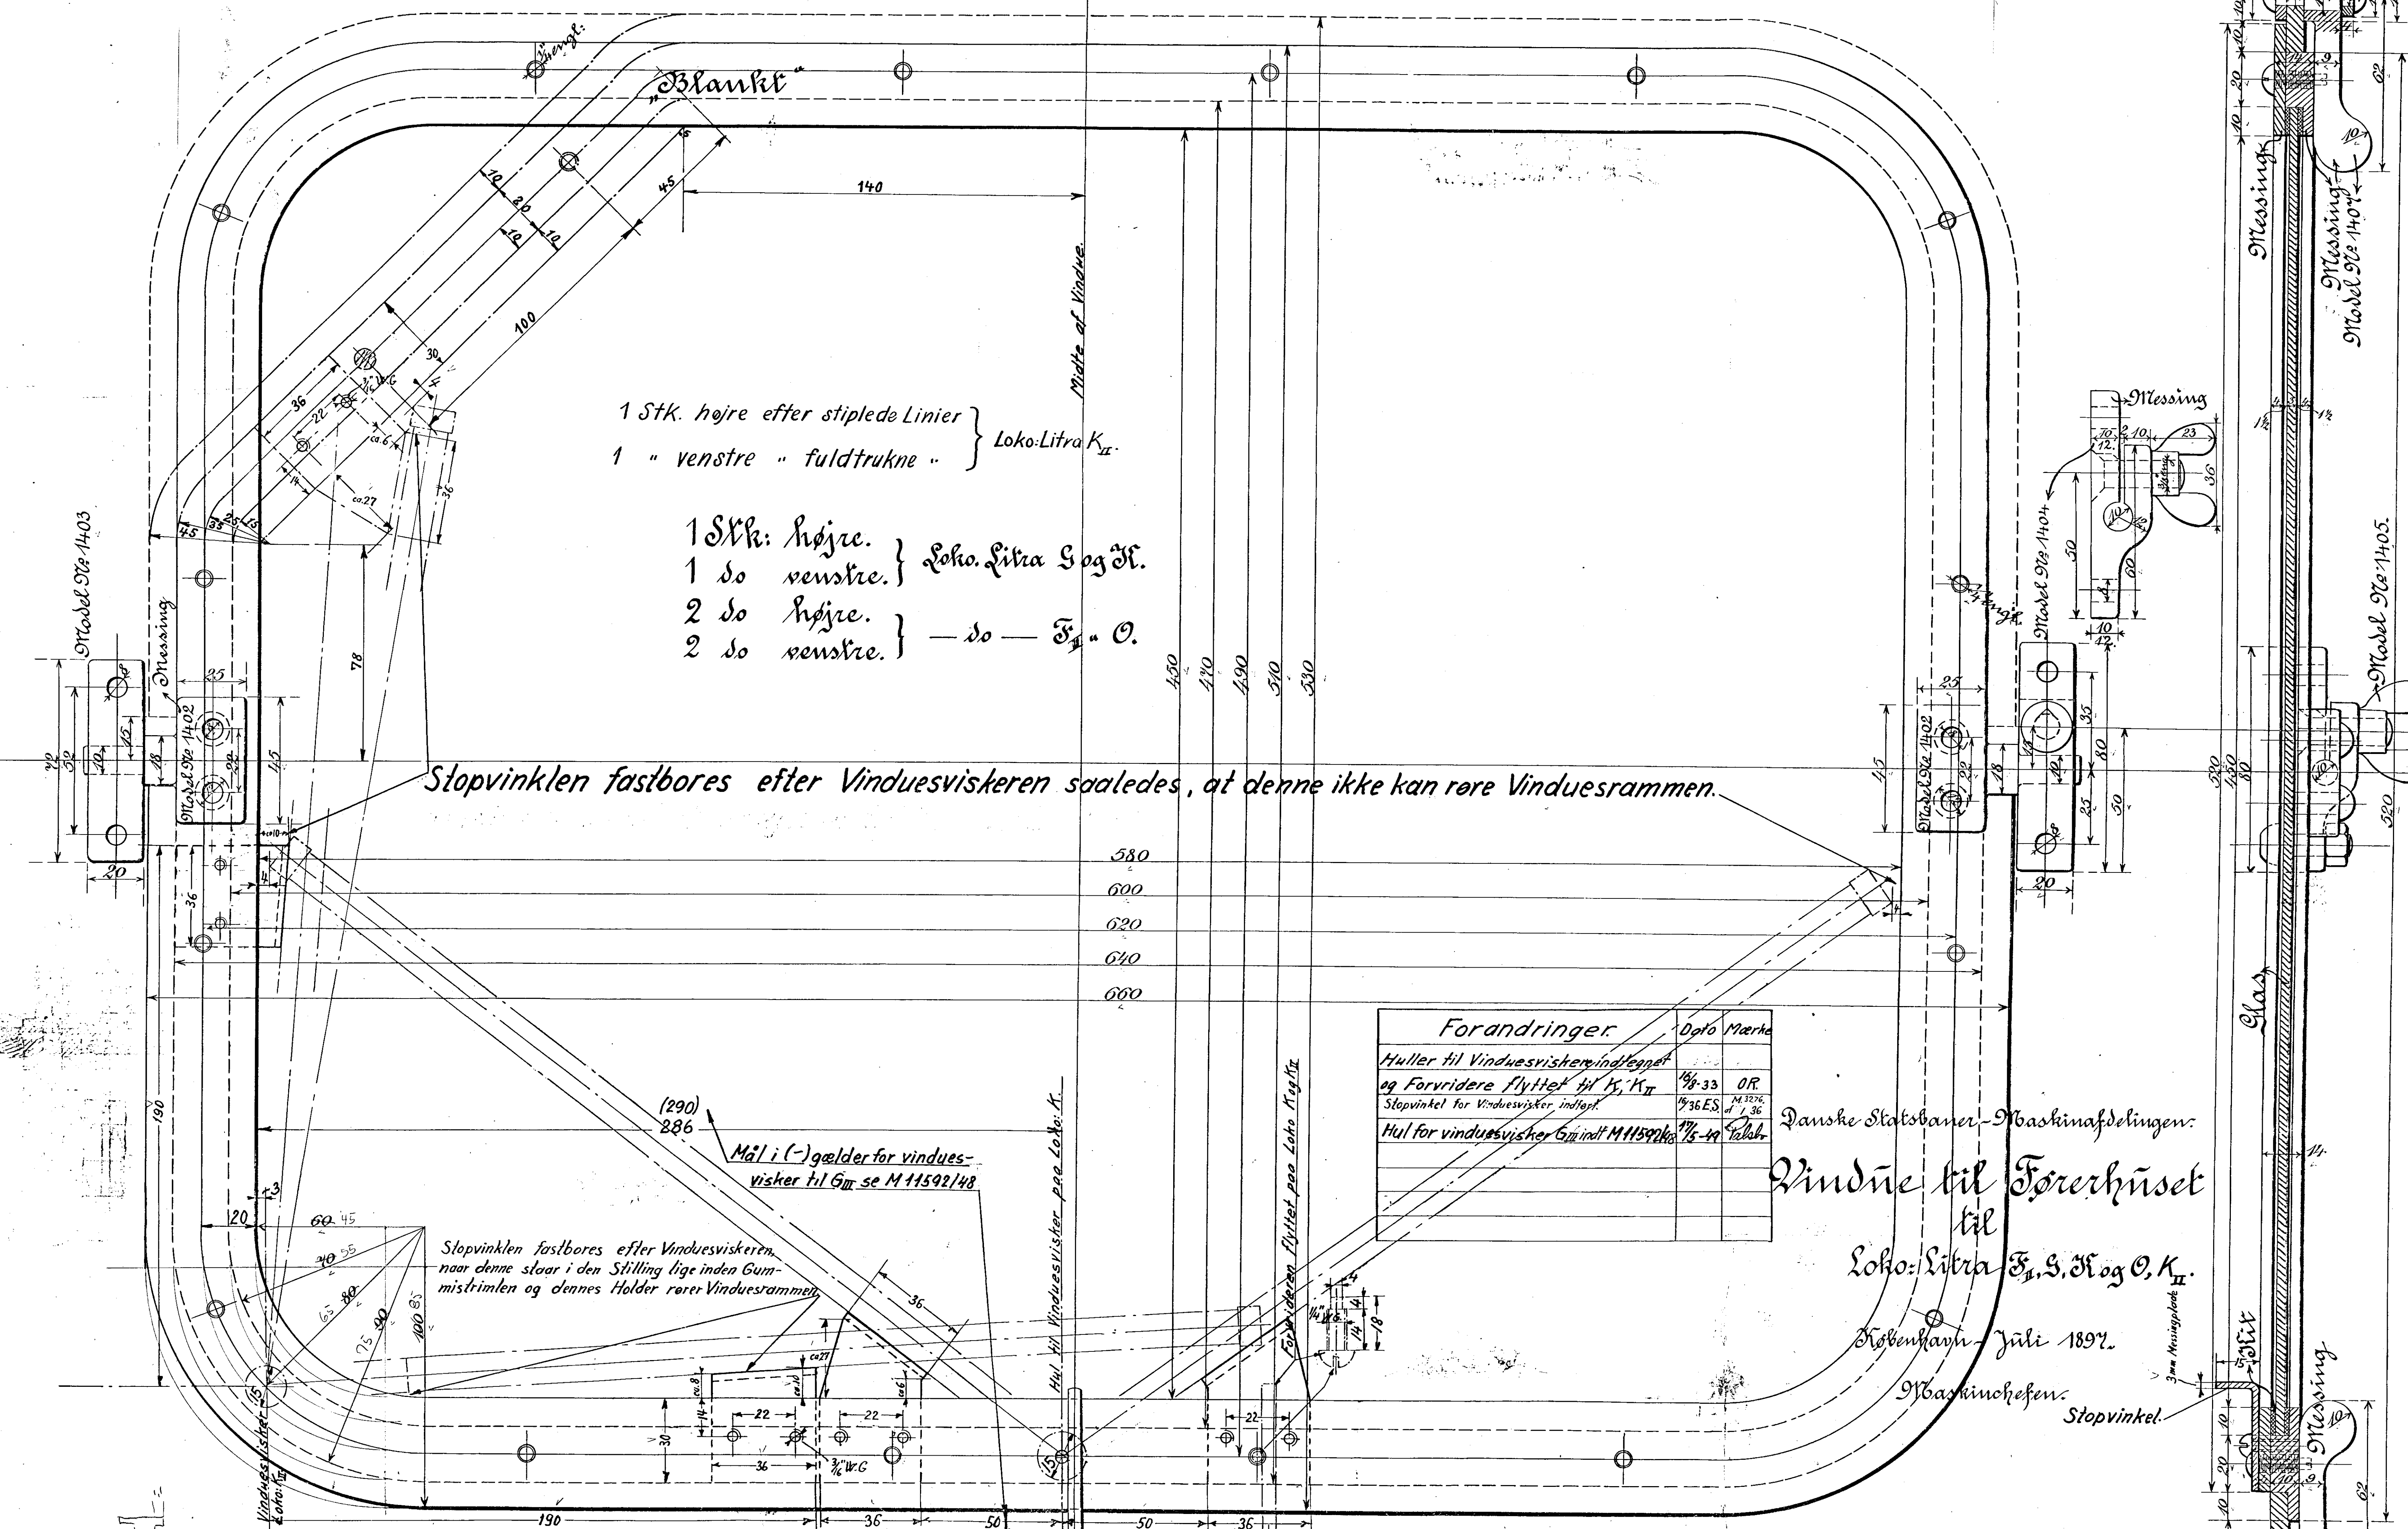

1 Stk. højre efter stiplede Linier } Loko: Litra K_{II}
 1 " venstre " fultrukne " }

1 Stk. højre. } Loko: Litra S og O.
 1 do venstre. }
 2 do højre. } - do - F. O.
 2 do venstre. }

Stopvinklen fastbores efter Vinduesviskeren saaledes, at denne ikke kan røre Vinduesrammen.

(290)
 286
 Mål i (-) gælder for vinduesvisker til G_{III} se M 11592/48

Stopvinklen fastbores efter Vinduesviskeren, naar denne slaar i den Stilling lige inden Gummistrimlen og dennes Holder rører Vinduesrammen.

Forandringer.	Dato	Mærke
Huller til Vinduesviskerindtegn og Forridere flyttet til K _{II} , K _{III}	18-33	OR
Stopvinkel for Vinduesvisker indtegn.	18-36	ES
Hul for vinduesvisker G _{III} indt. M 11592/48	18-40	ES

Danske Statsbaner - Maskinafdelingen.

Vindue til Førerhuset til Loko: Litra F, S, O og K_{II}.

København - Juli 1897.

Maskinchefen.

Stopvinkel.

27/2 24.
 4/5 24.
 20 Harum
 Voldmester

35, 878.

Rev. d. 19/2. 98.

P. Kintzen

Kalk. V. Rück