


Svejst Fyrkasse.

Fremad →

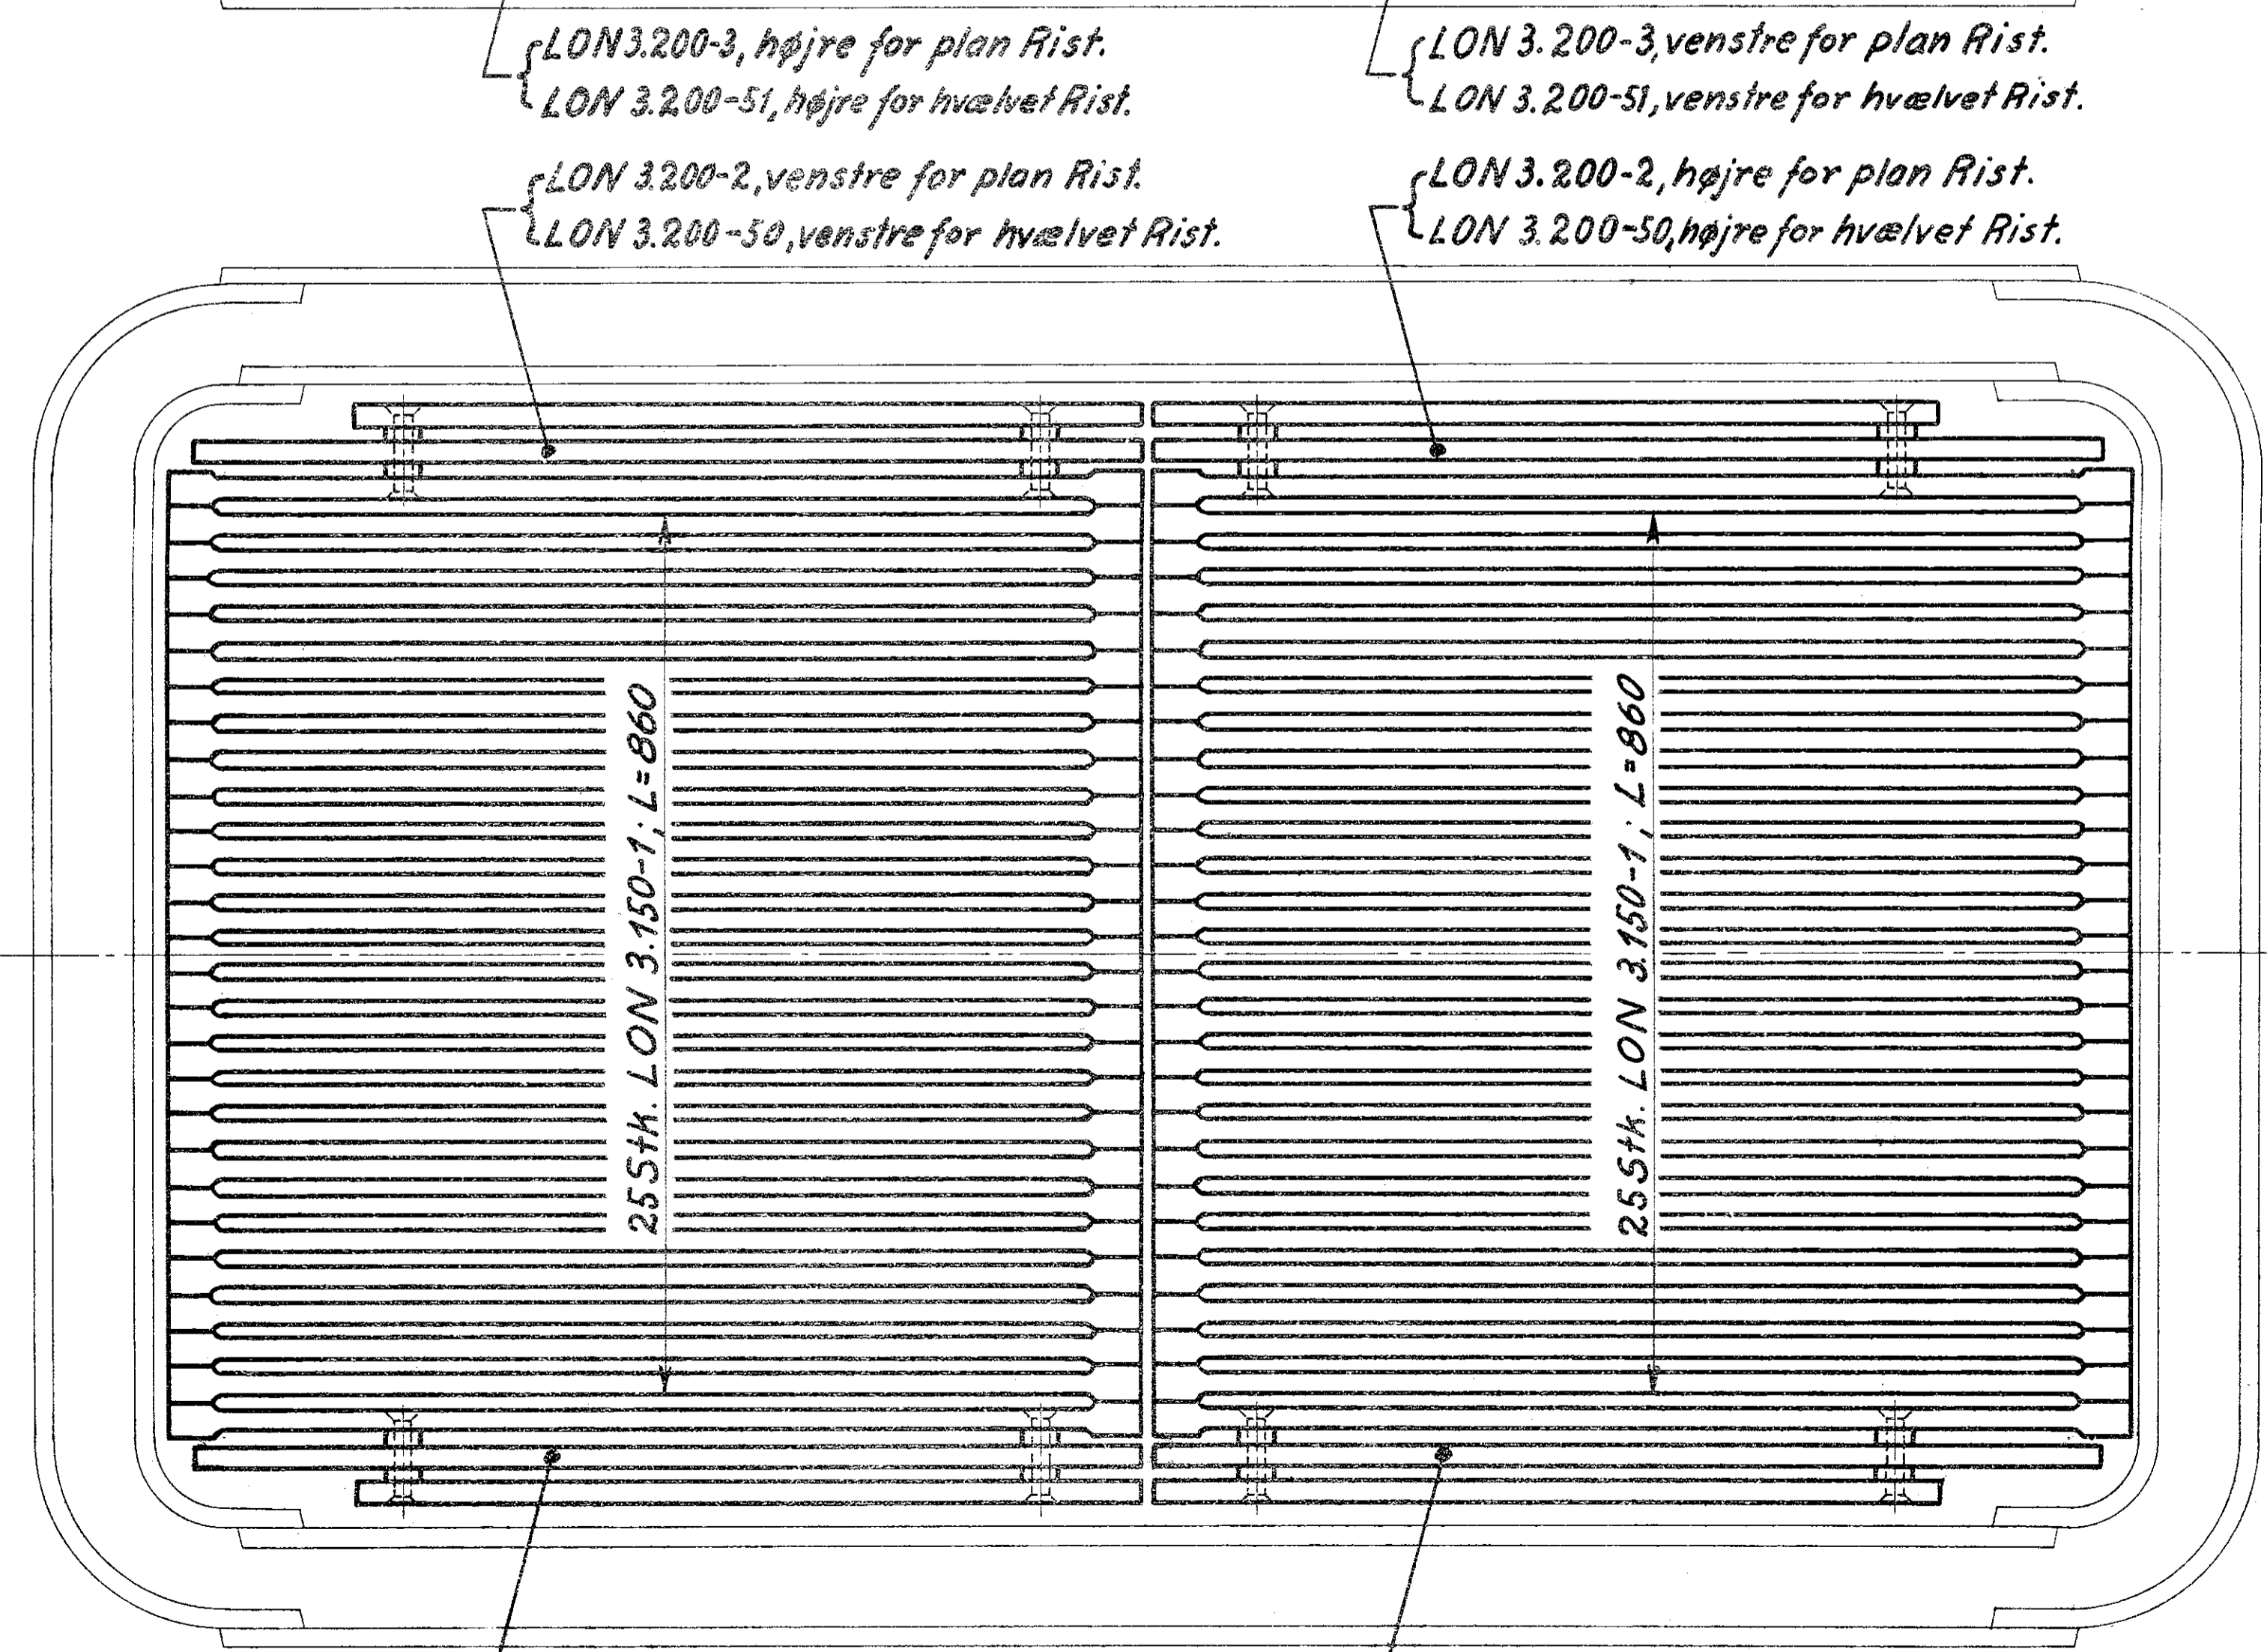

Nittet Fyrkasse.

Fremad →

Gælder baade for plan og hvælvet Rist.

For øvrige Detailler til Rist se:
 for plan Rist: Tegn. K_{II} 7, K_{II} 9 og K_{II} 9a
 for hvælvet Rist: Tegn. C 7. og C 7a.

Forandringer				
De danske Statsbaner Maskinafdelingen.		Maalest. 1:5	Tegn. 10-10-45 Kalk 12-10-45 Rev 13-10-45 Godk 14/10/45	Ans. Ans. E. S. H.
Oversigt over Ristestænger til Loko Litra: K _I , K _{II} og C.			K. 8 o.	