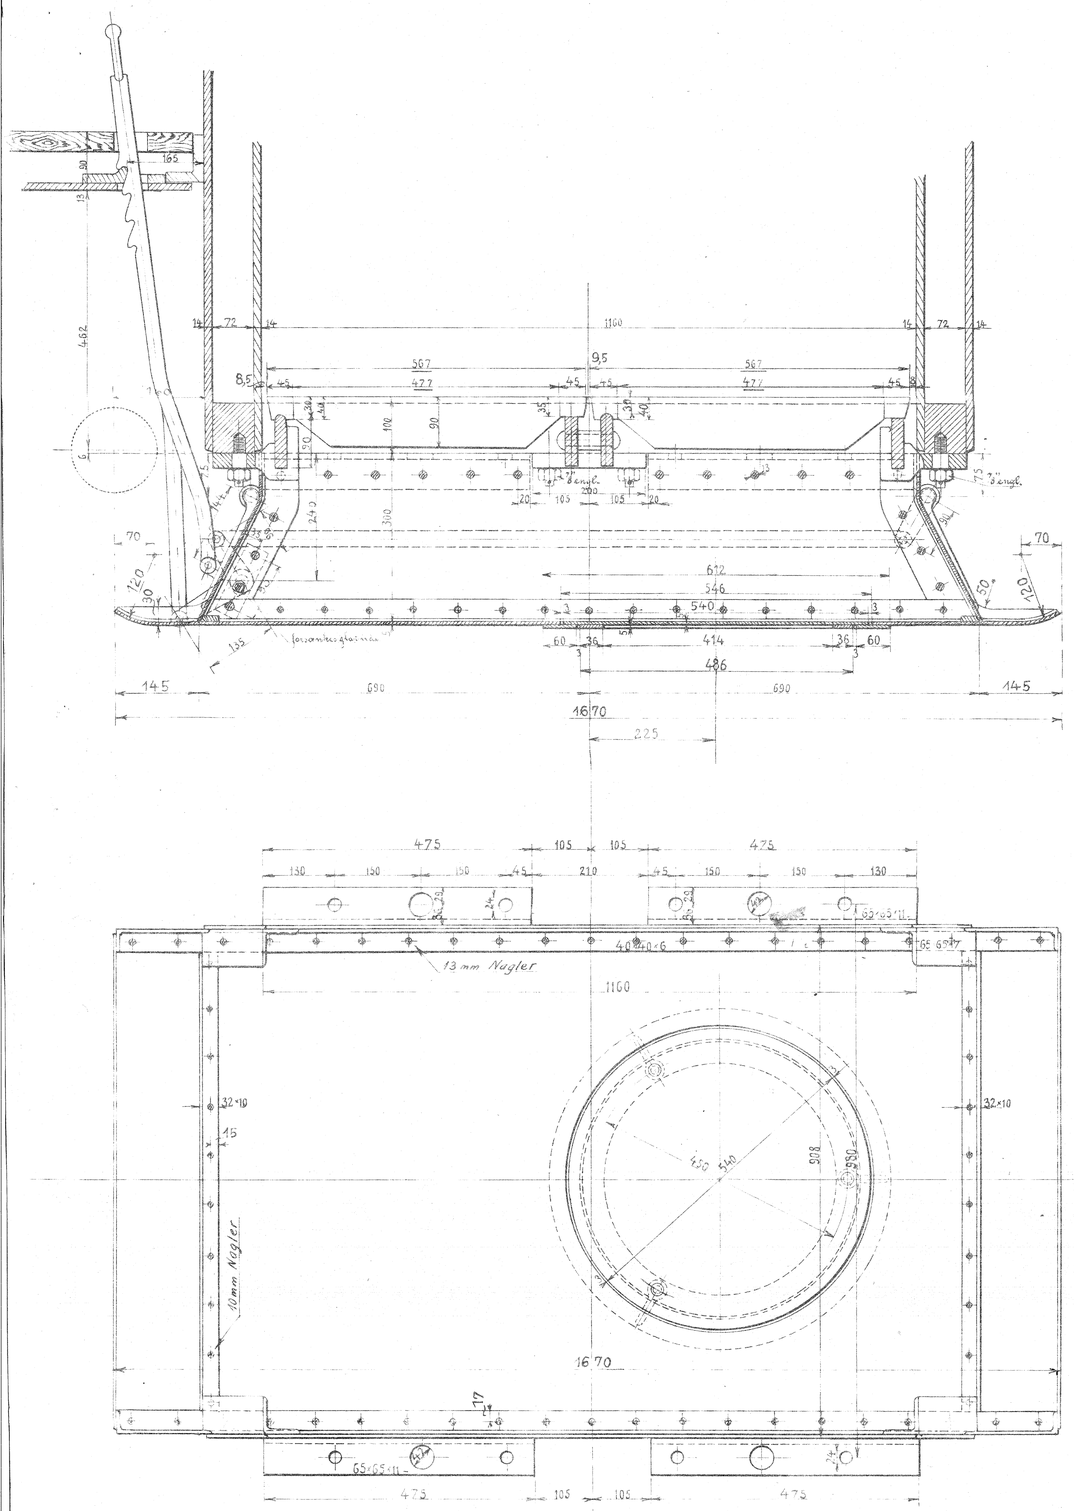

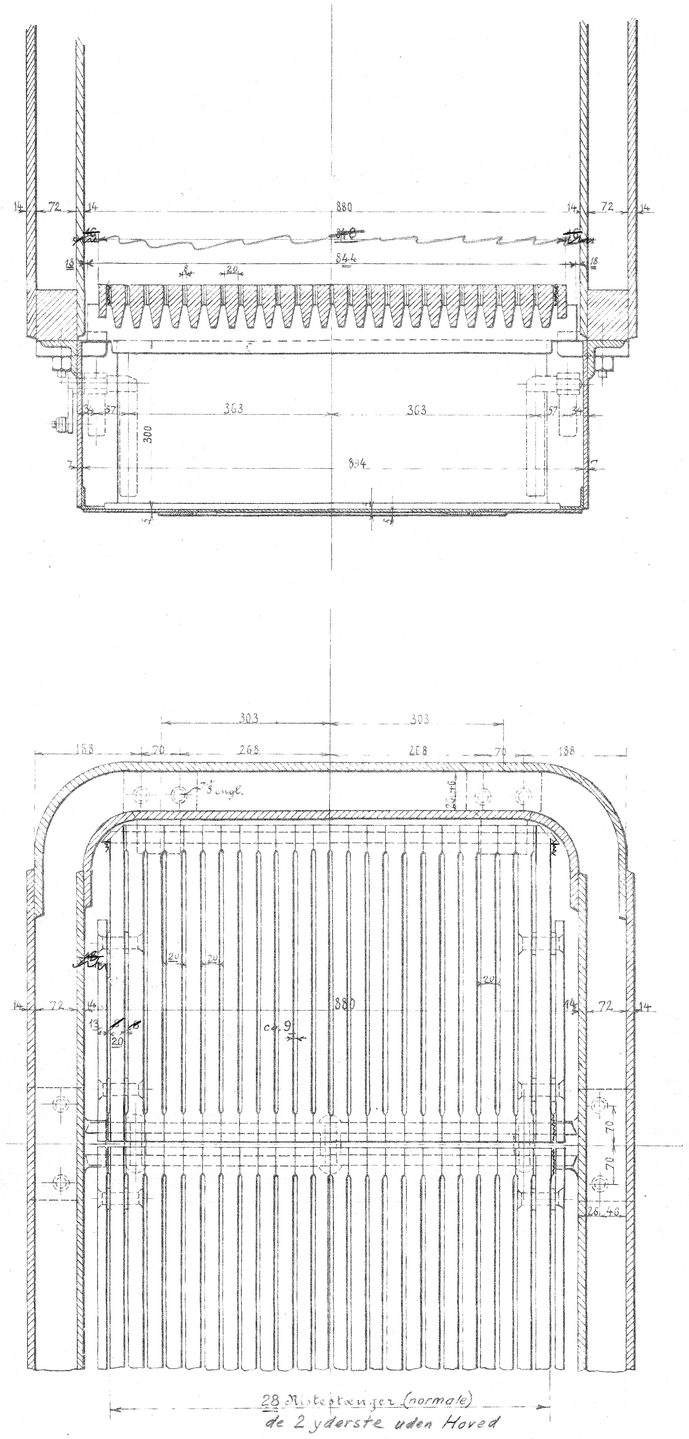

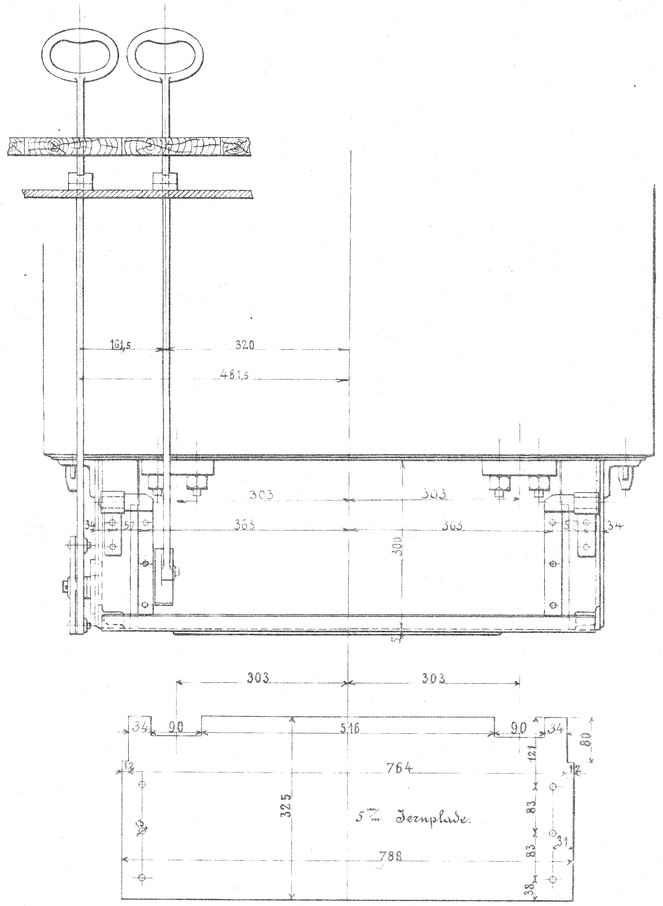

Forandringer	Dato	Mærke
Sideristen forandret	19/10 33	V.S.
Bevægelige Spildebakker bortfalder	23/8 34	V.S.
Sideristen forandret	29/11 35	V.S.

1:5 sand Störrelse.

Danske Statsbaner Maskinafdelingen.

Askekasse og Rist til Loko: Litra F II.

Nº 476-500.

København, December 1897.

Maskinchefen.

Rev. 25/8 34

F II 7.