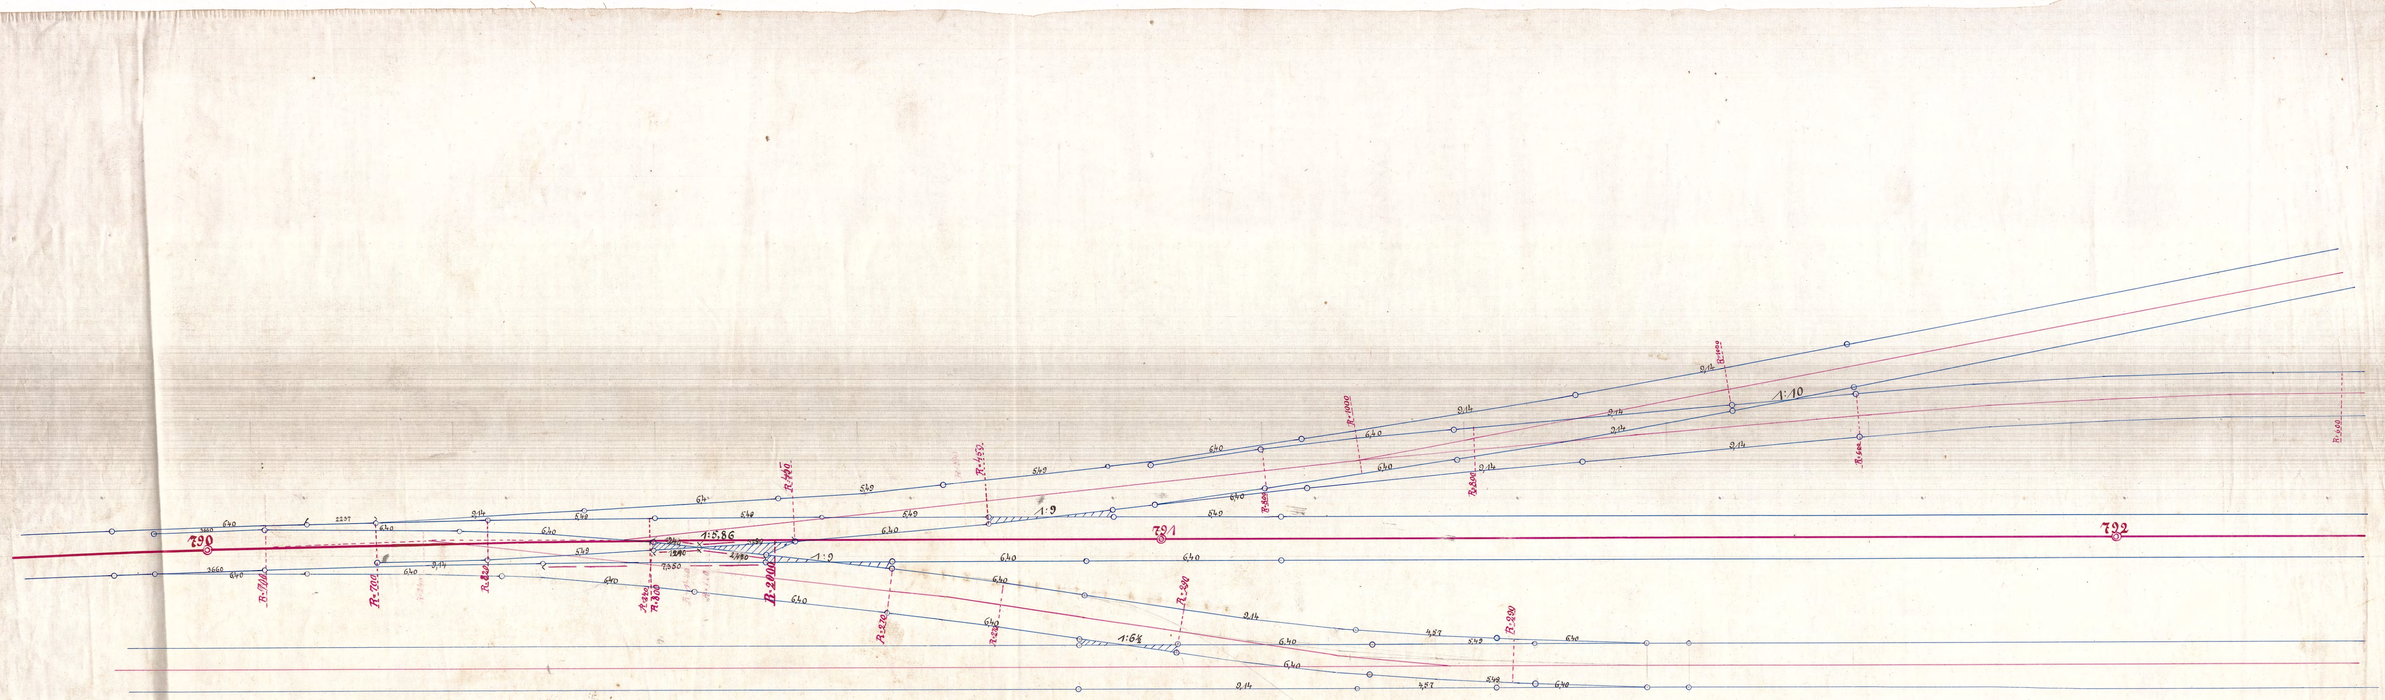


T.M. JOHANNSEN
INGENIEUR
626

Vochtuis