Limfjordsbroen.

Drejemaskineriet.

Leje under Broen.

1:5.

De Danske Statsbaner.

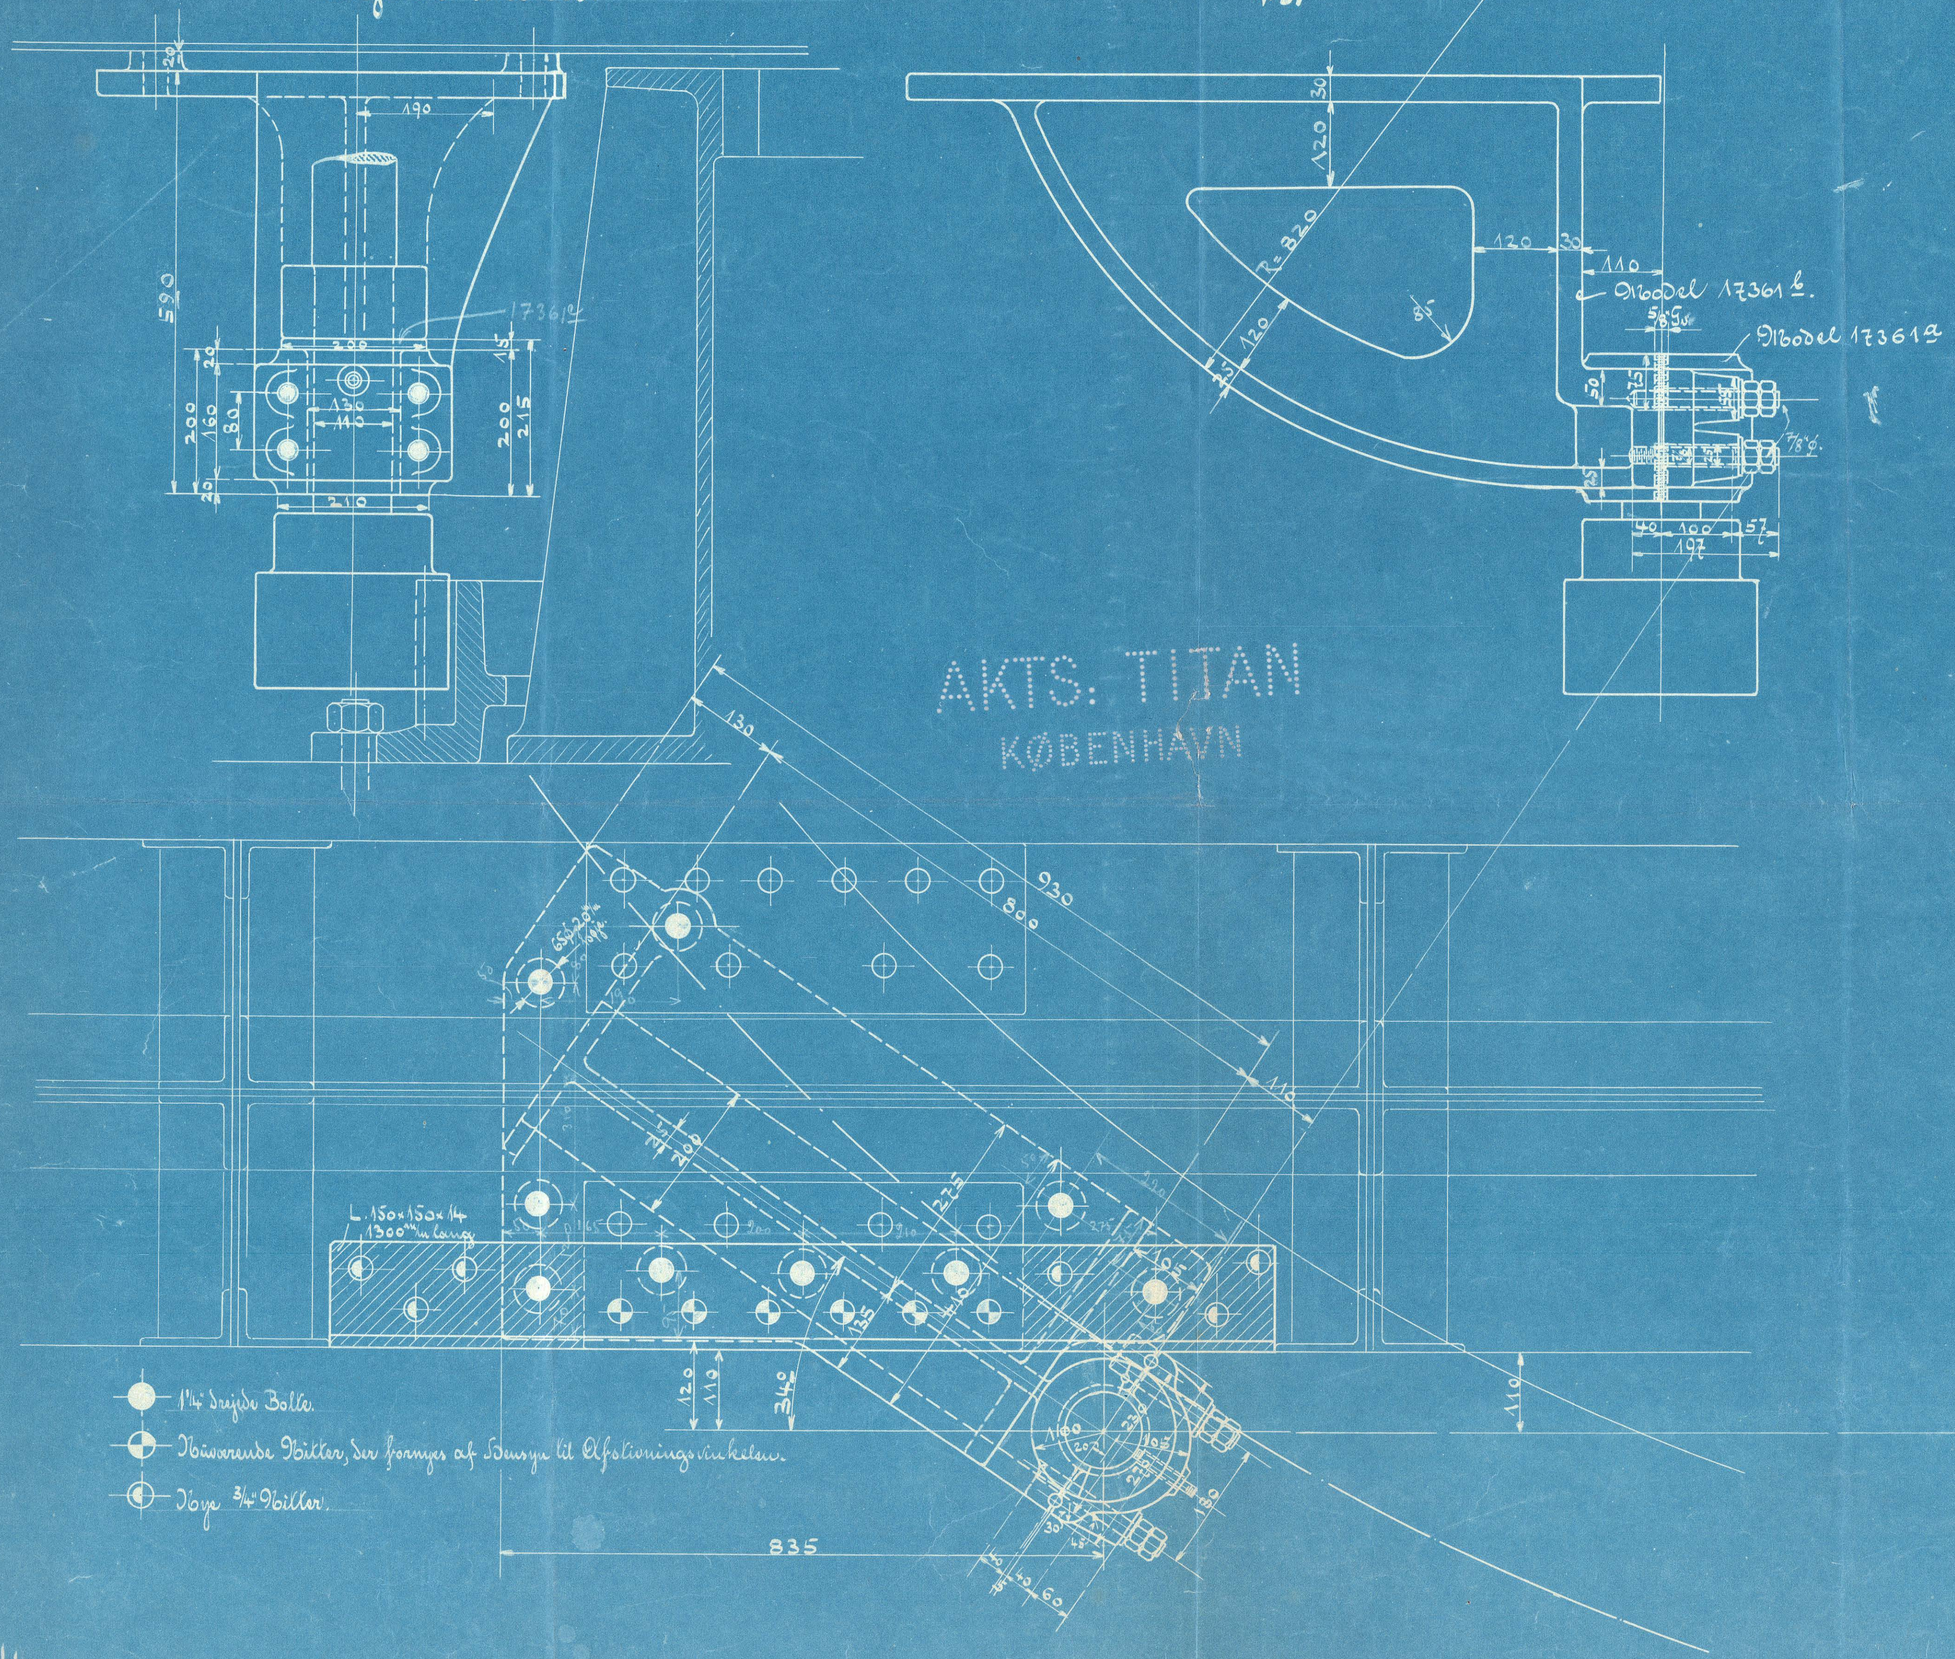

AKTS: TITAN
KØBENHAVN

KOEFOED, HAUBERG, MARSTRAND & HELWEG
AKTIESELSKABET TITAN
KØBENHAVN
den 7-12-07.
LØBE No 15204.

34.

22-137.