Limfjordsbron.

De Danske Statsbaner.

Drejemaskineriet.

Leje under Broen.

1:5.

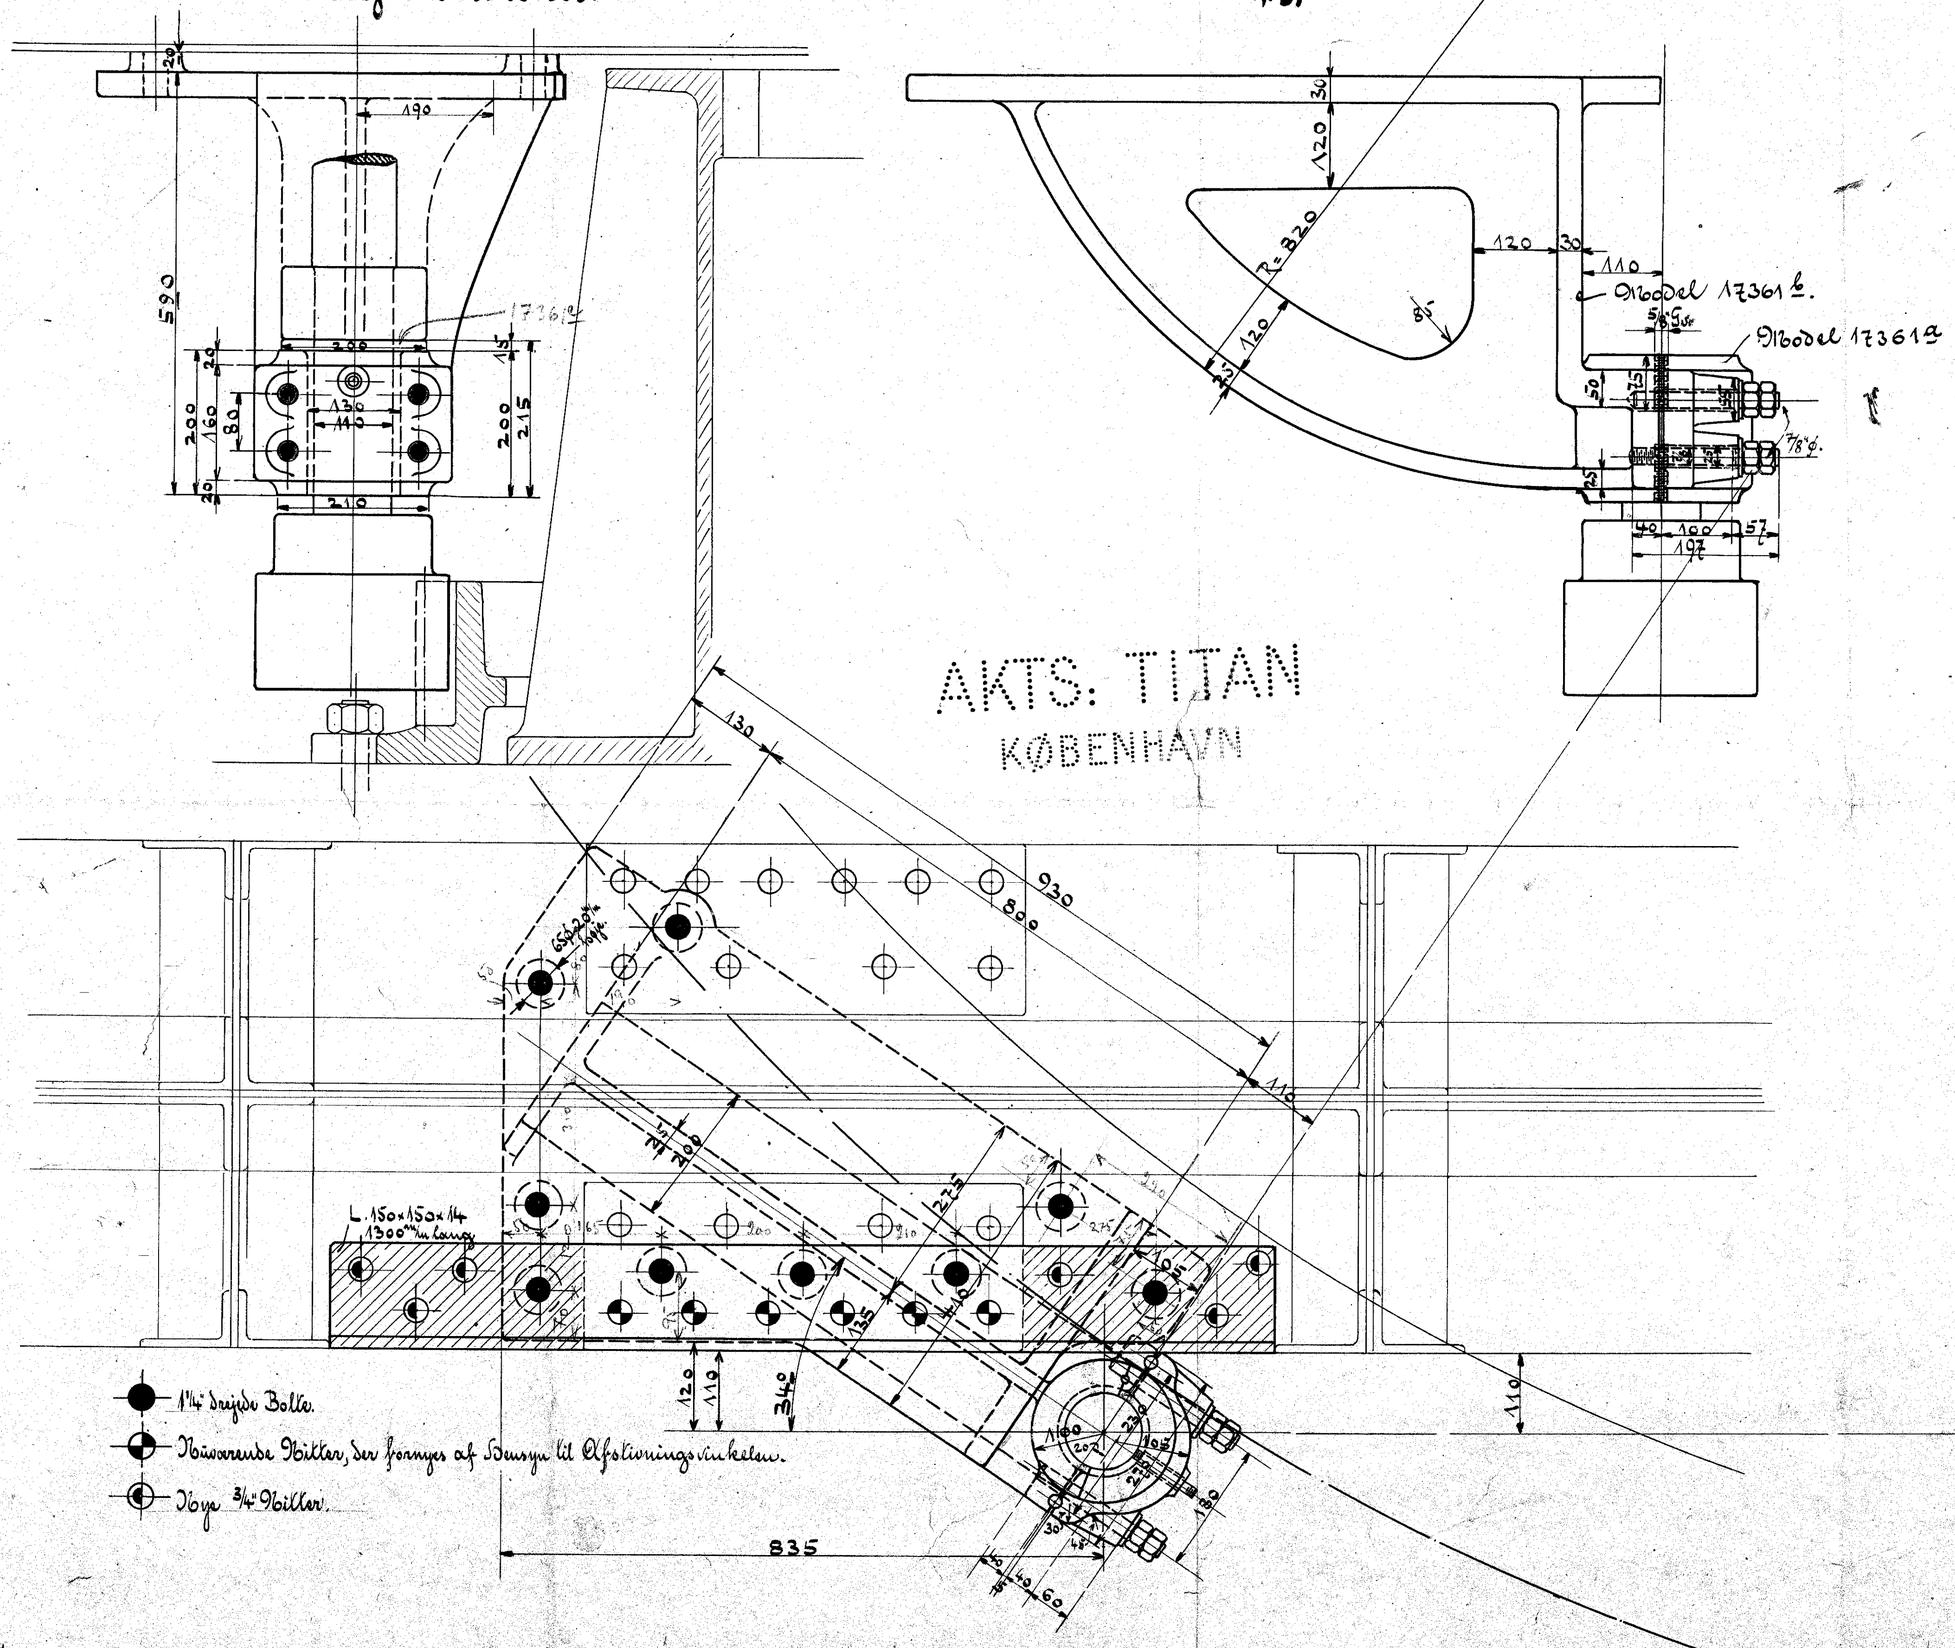

AKTS: TITAN
KØBENHAVN

KOEFOED, HAVELBERG, AUKRSBAND & BLOMER
AKTIESELSKABET TITAN
KØBENHAVN
Dato 7-12-07.
Løbe No 15204.

34.