



Forslag til maskinel Drift af Limfjordsbroen ved Aalborg.

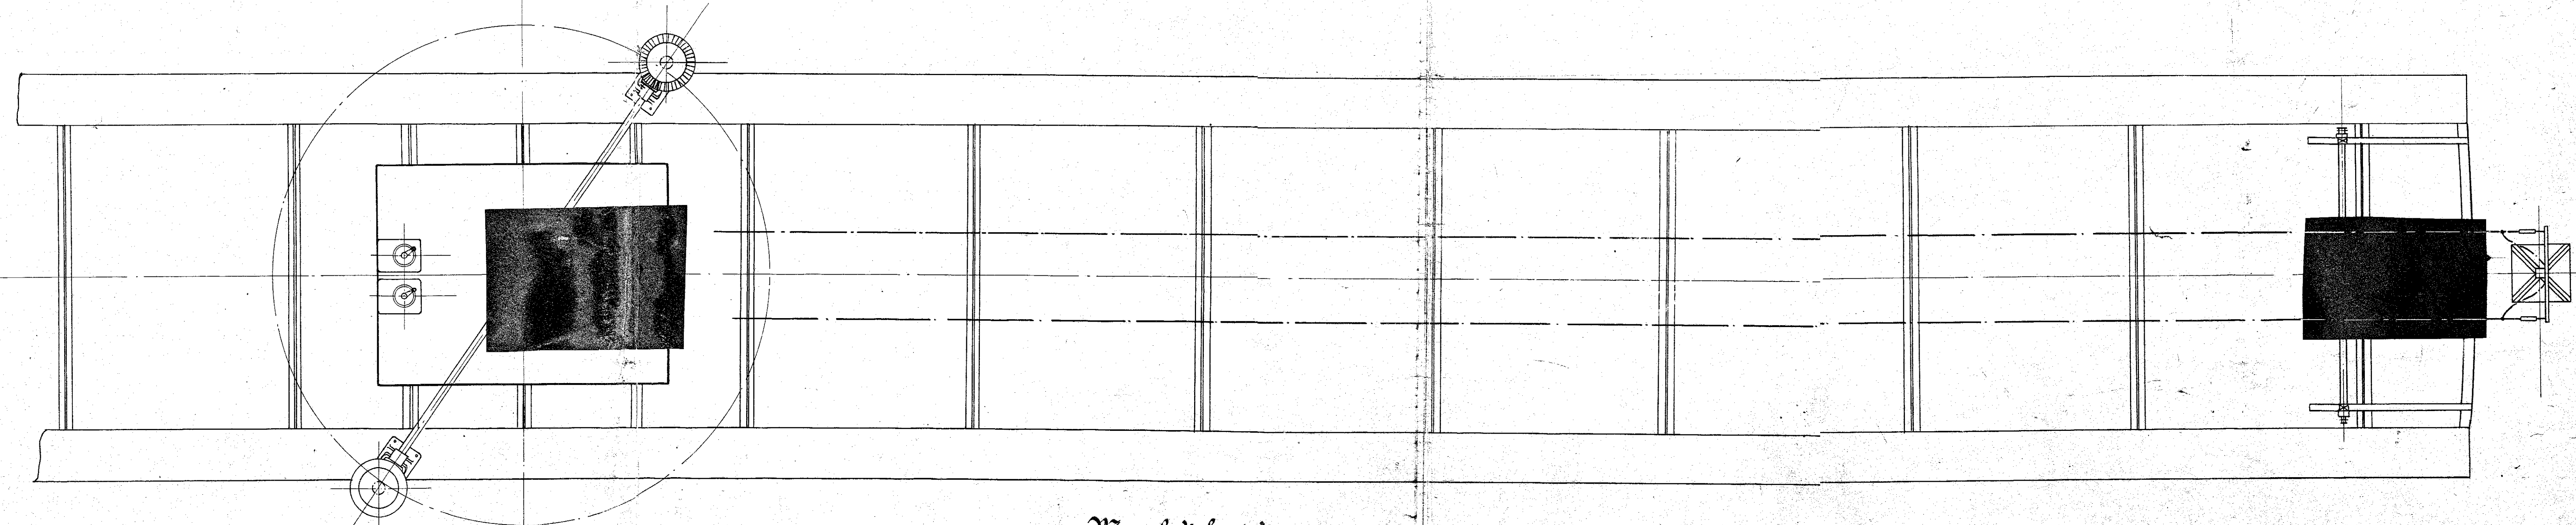

Maalstok 1:40.

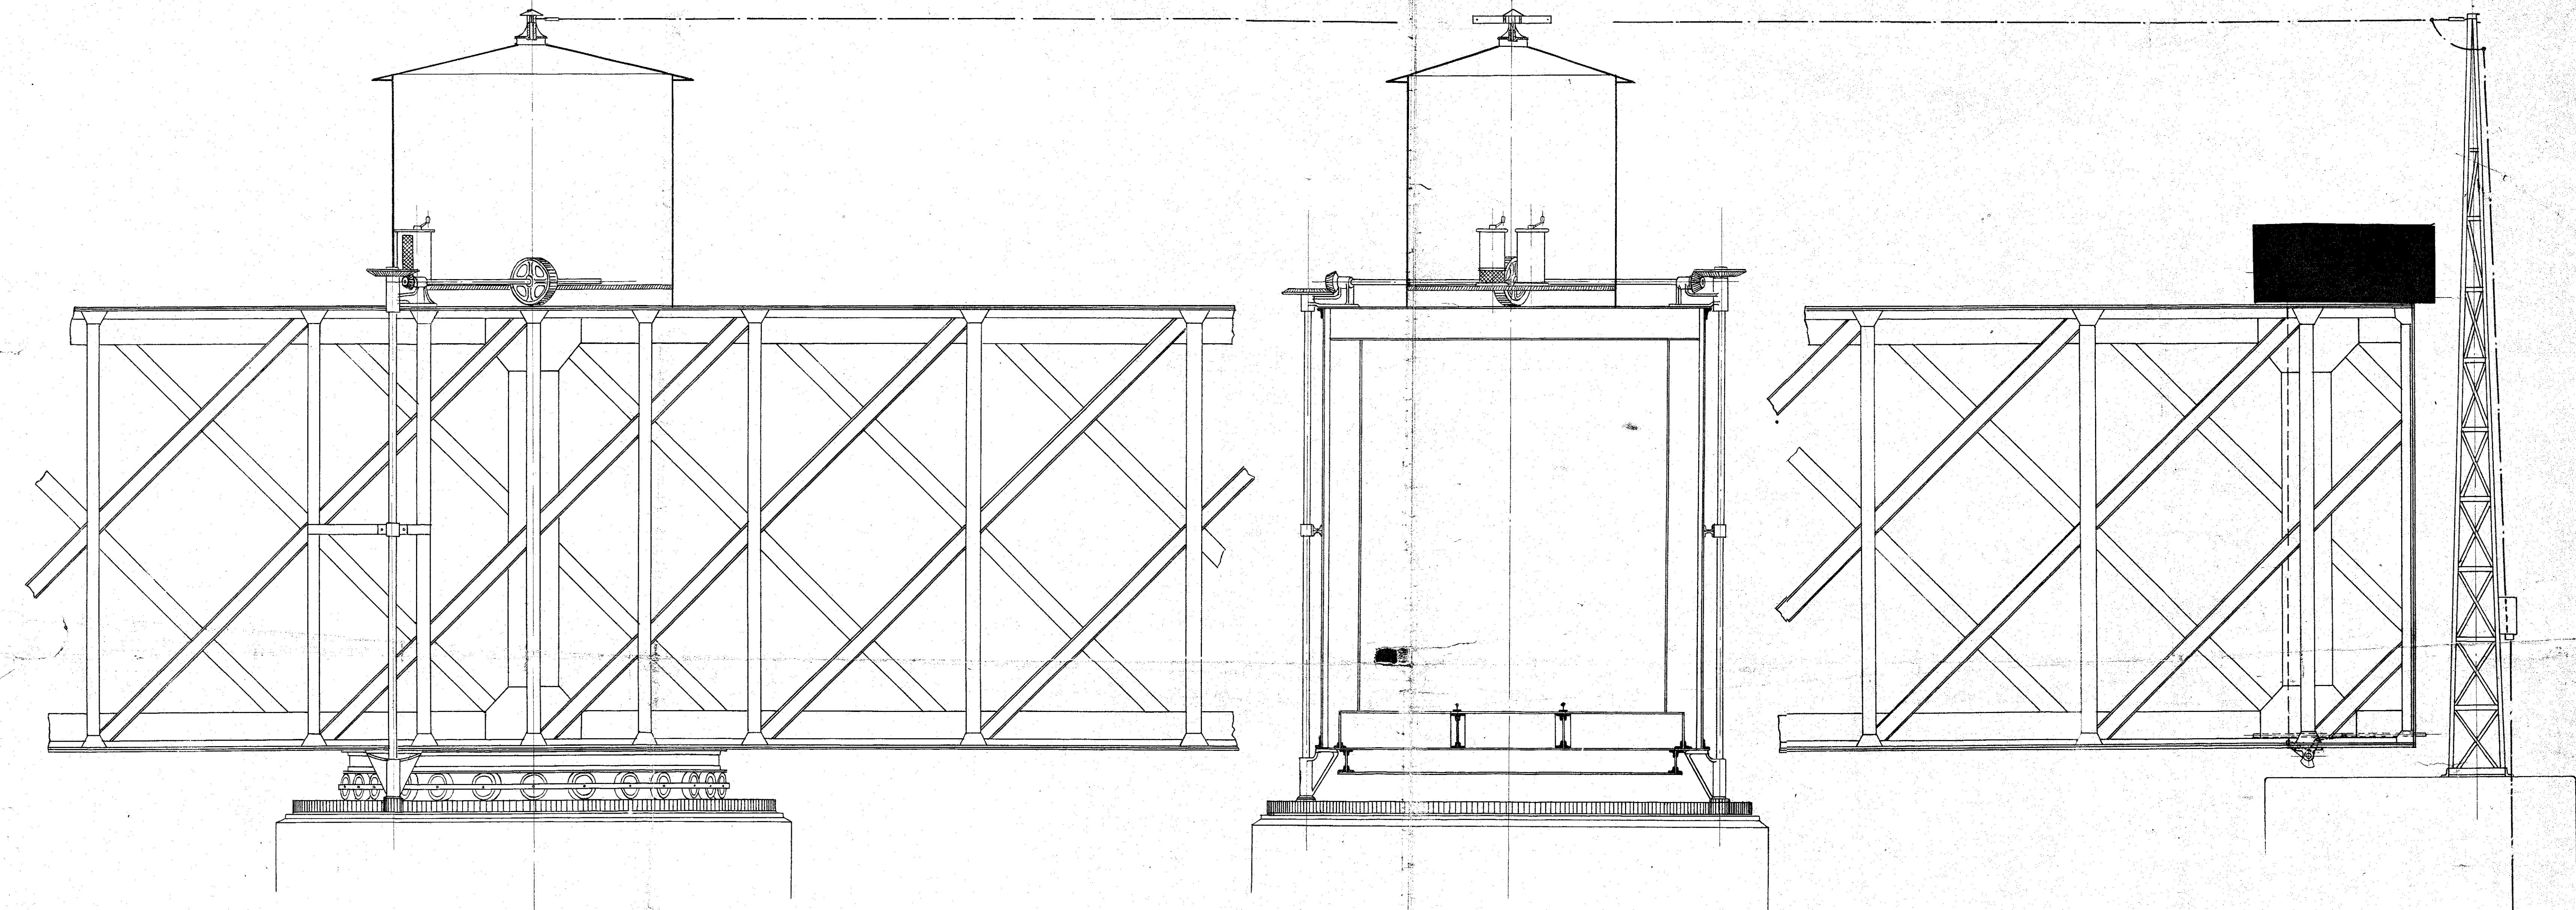