


Statsbaneanlægene.


Vognrampe.

1888.


Set forfra.

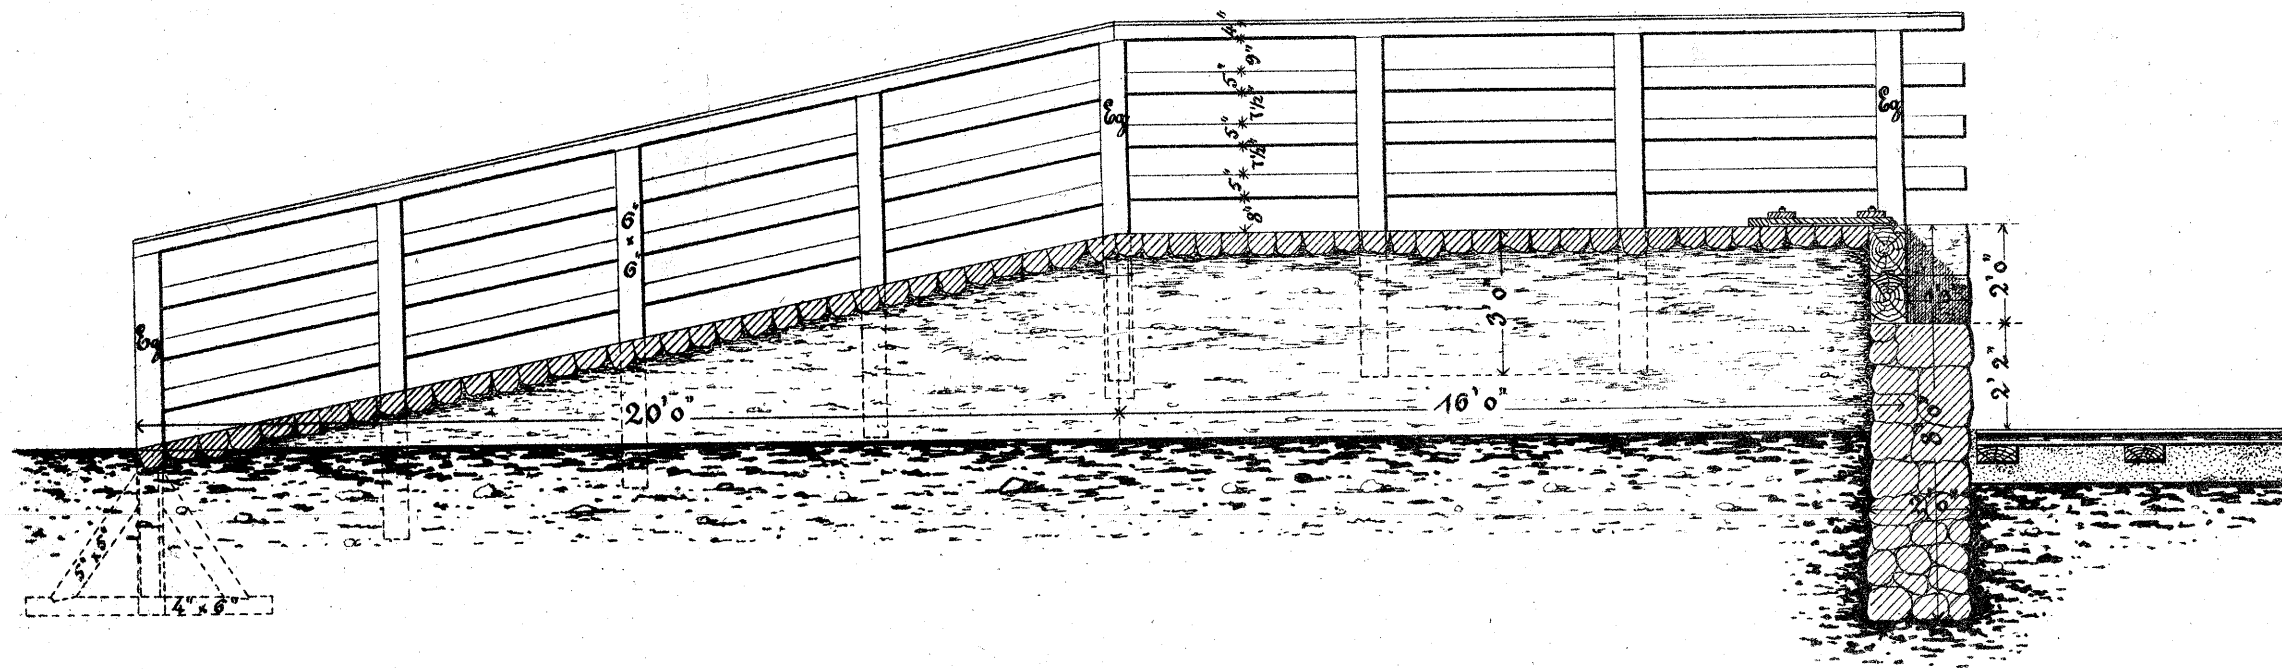

Plan.

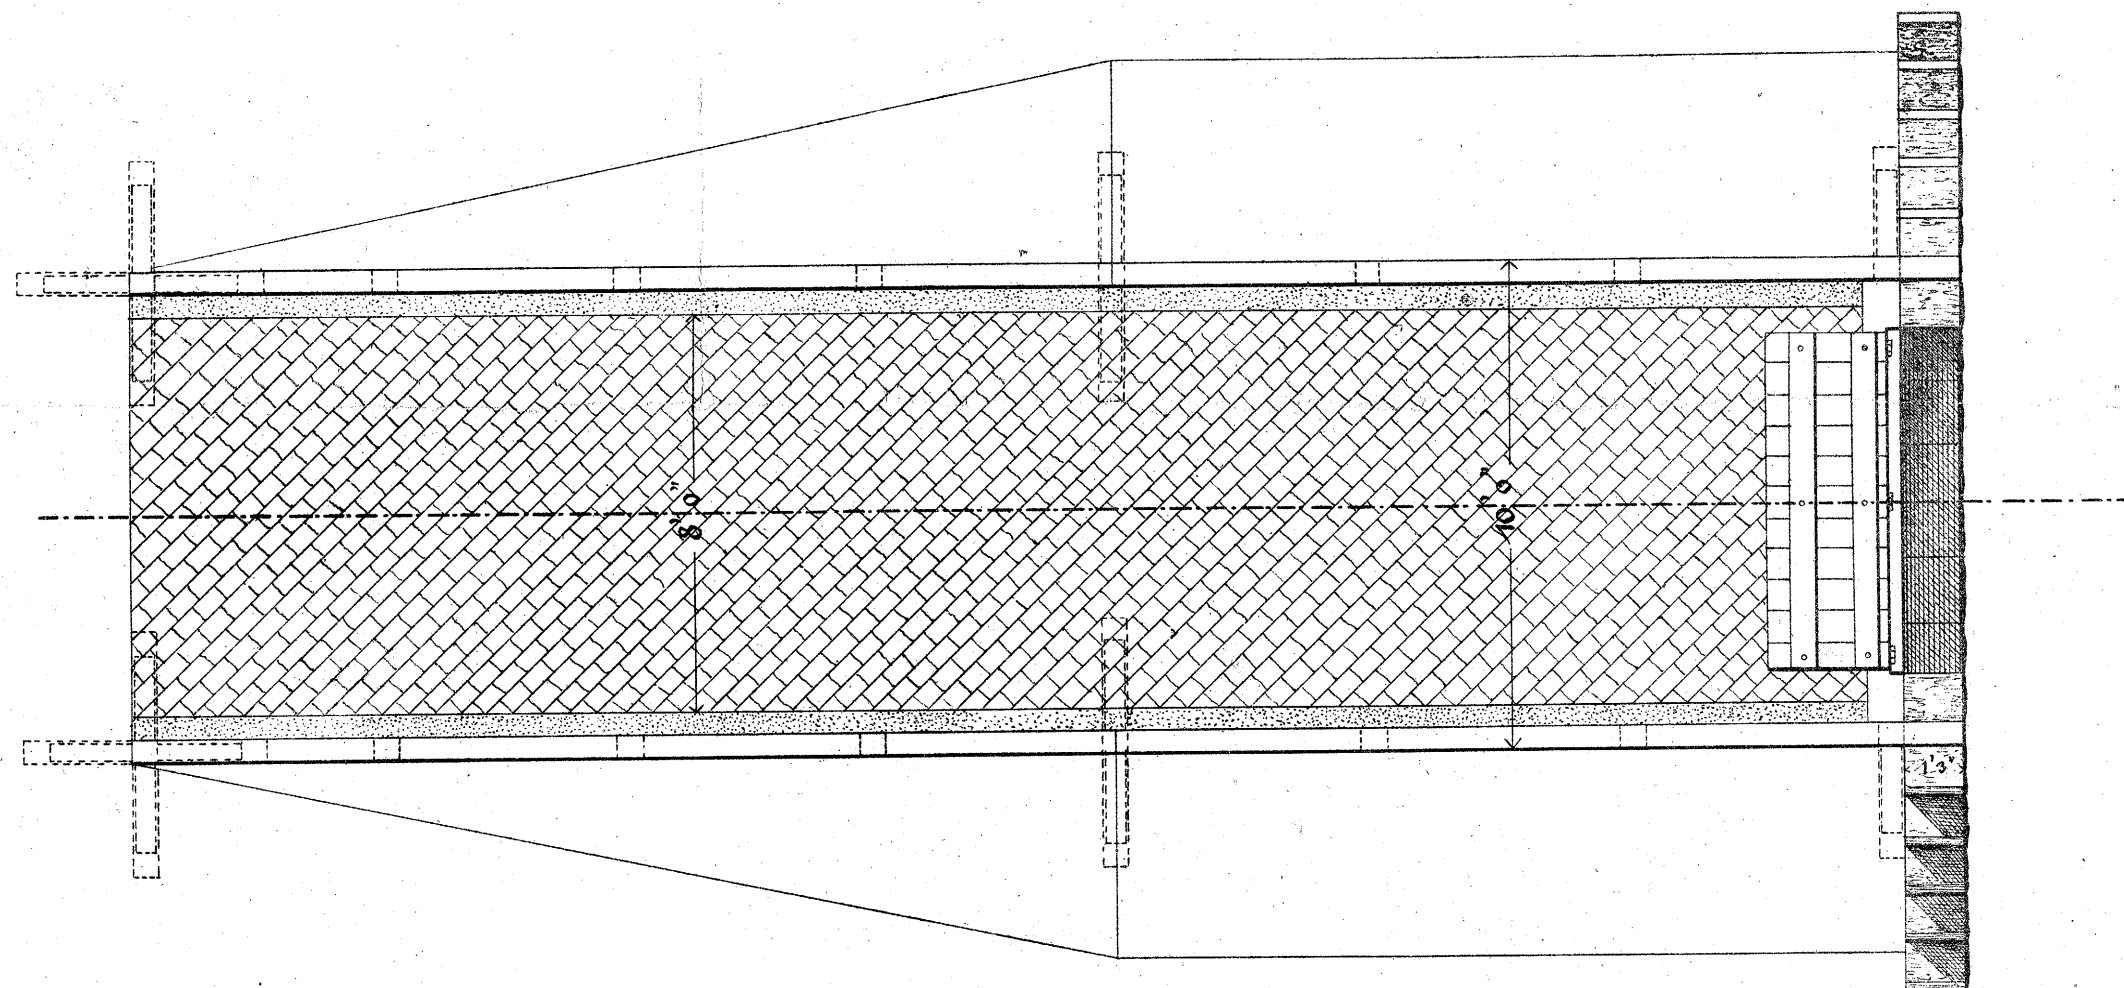

1. 48.

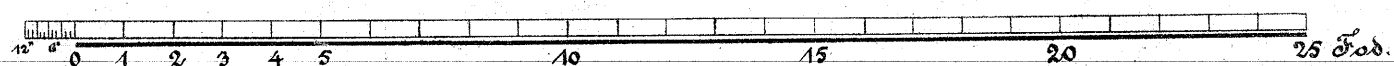


1. 24.




Plan 3.


Længdesnit.

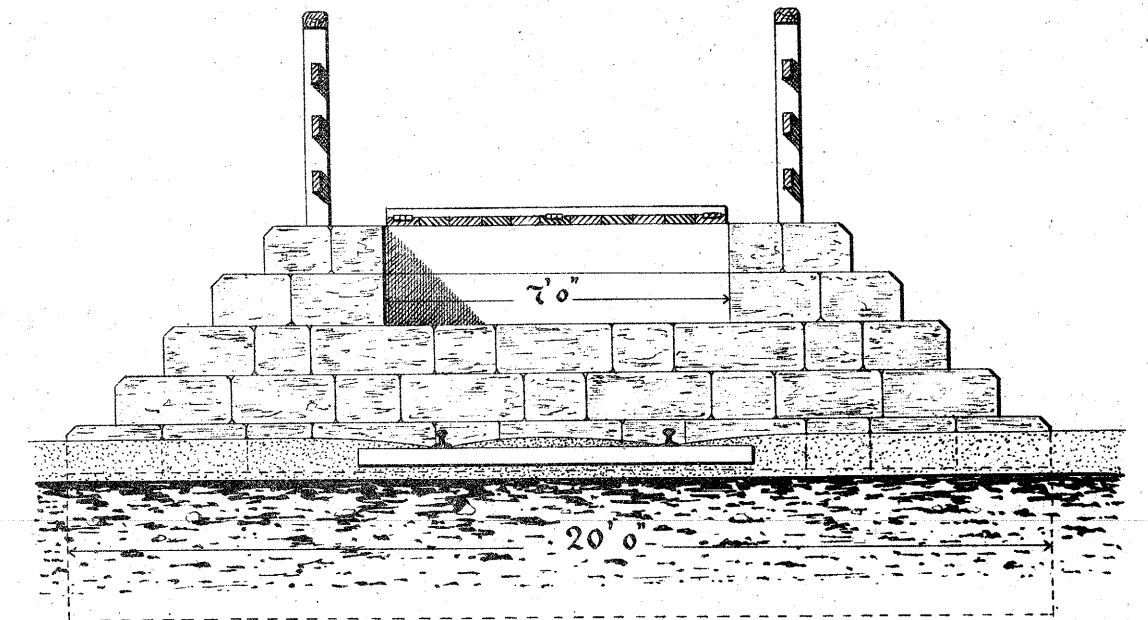

Plan af Klappen

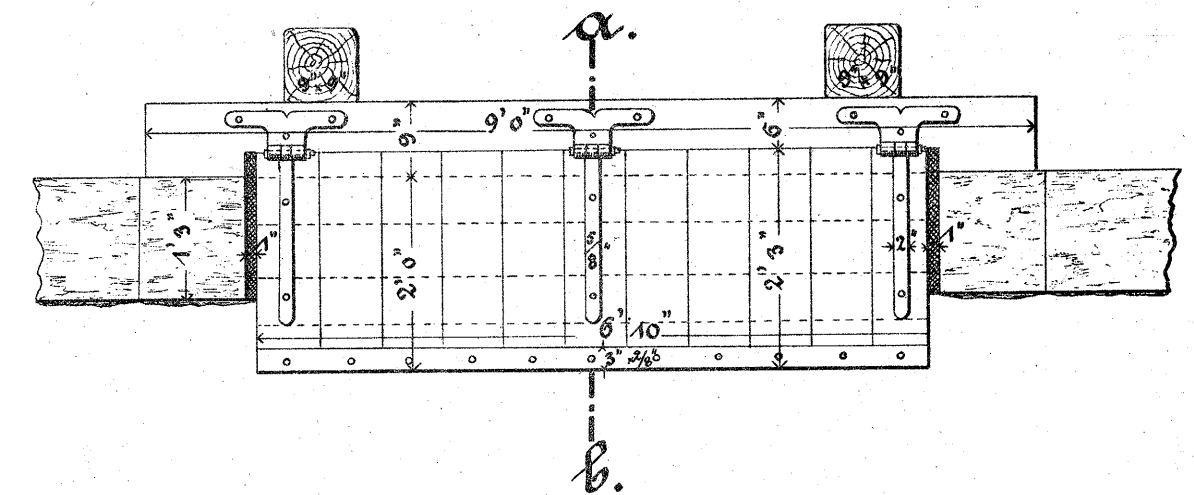

Snit a-b.

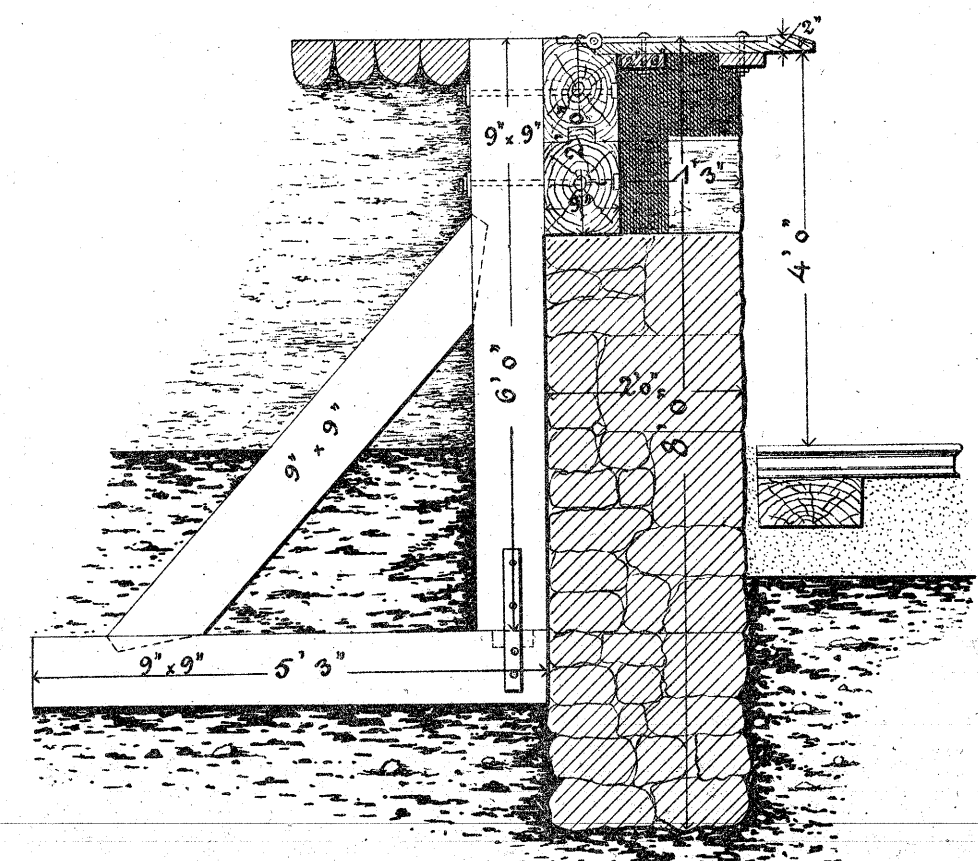

1888