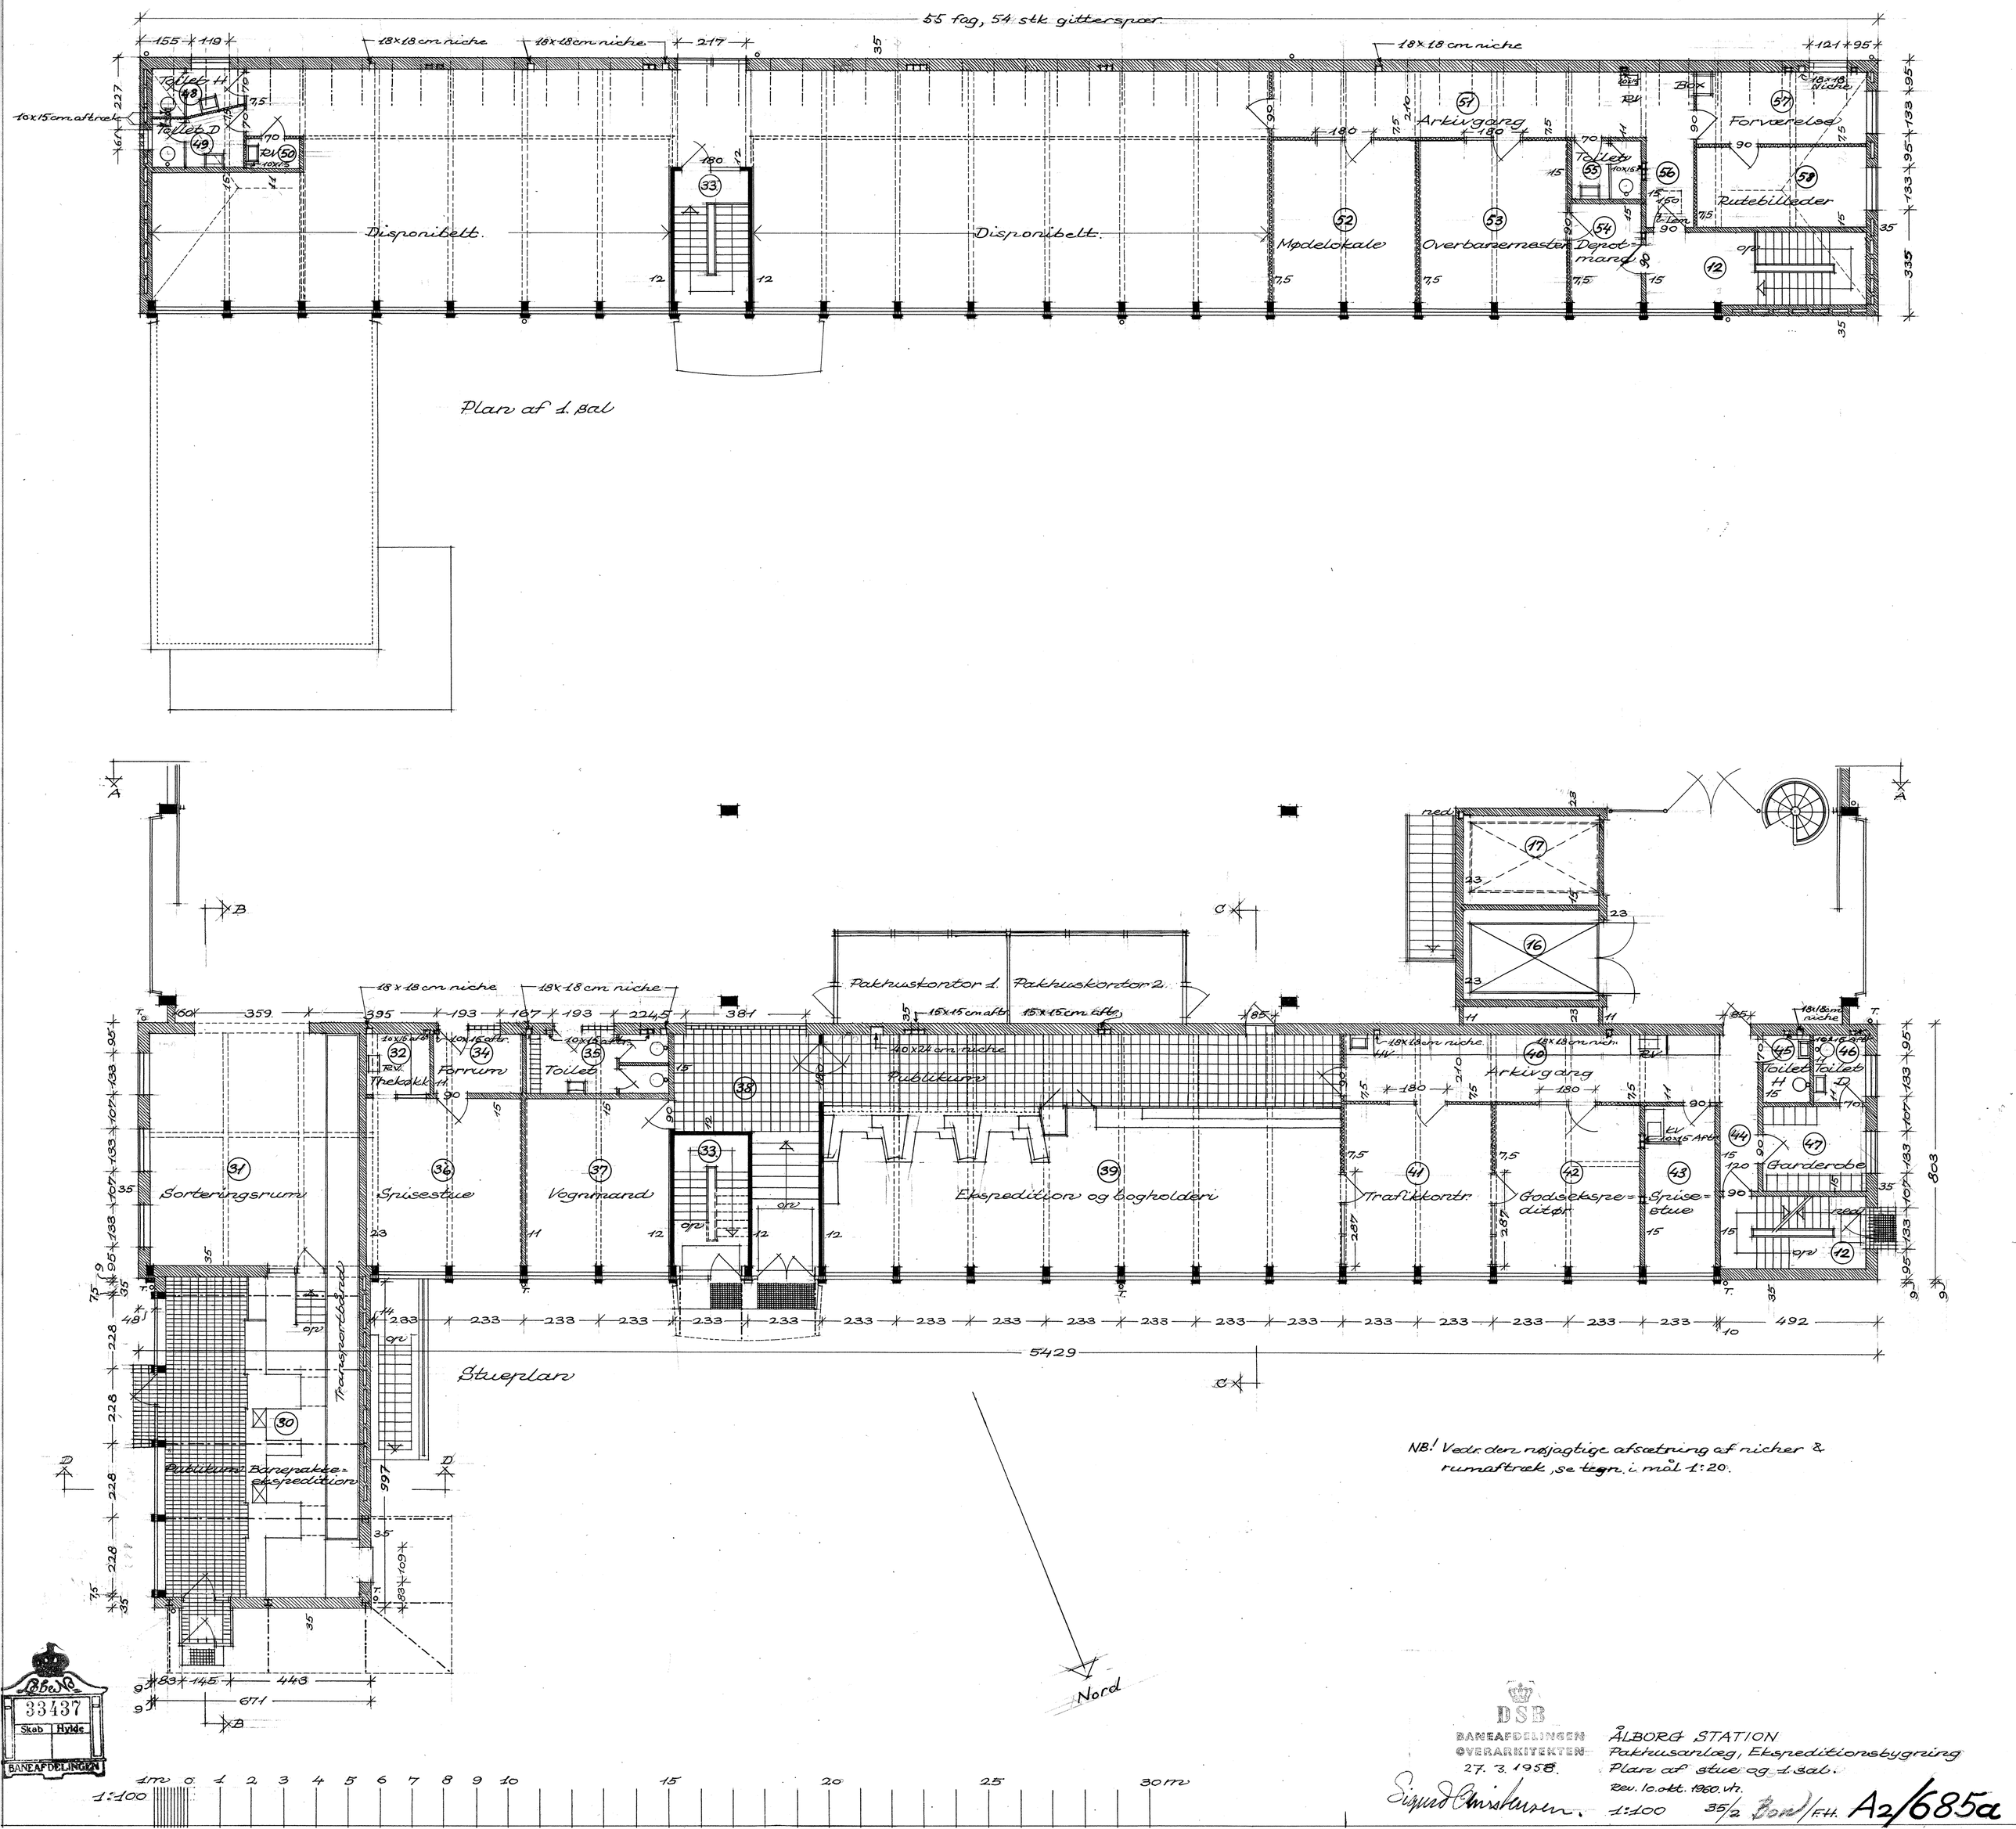
55 fag, 54 stk gitterspær
18x18 cm niche
Toilet H
Toilet D
10x15 cm aftræk
Disponibelt
Disponibelt
Mødelokale
Arkivgang
Overbanemester
Depotmand
Toilet
Box
Forværelse
Rutebilleder
Plan af 1. sal
Pakhuskontor 1.
Pakhuskontor 2.
Publikum
Arkivgang
Sorteringsrum
Spisestue
Vognmand
Ekspedition og bogholderi
Trafikkontr.
Godsekspeditør
Spisestue
Garderobe
Transportbånd
Publikum
Banepakke-ekspedition
Stueplan
5429
Nord
NB! Vedr. den nøjagtige afsætning af nicher & rumaftræk, se tegn. i mål 1:20.
DSB
BANEAFDELINGEN
OVERARKITEKTEN
27. 3. 1958.
ÅLBORG STATION
Pakhusanlæg, Ekspeditionsbygning
Plan af stue og 1. sal.
Rev. 10. okt. 1960. vh.
1:100
35/2
A2/685a
33437
Skab
Hylde
BANEAFDELINGEN