DE DANSKE STATSBANER
10' BANESEKTION.
DECEMBER 1923.


PERRONTAG.


AALBORG STATION.
VAREHUS.


5134


Bygn. 8/21

BELIGGENHEDSPLAN.

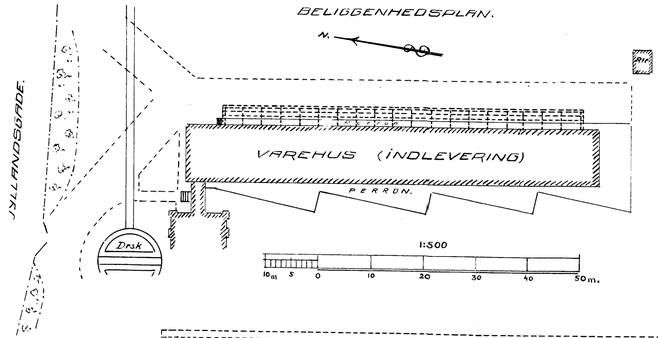

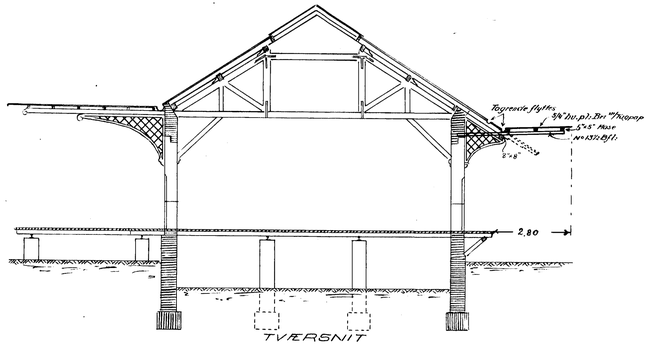

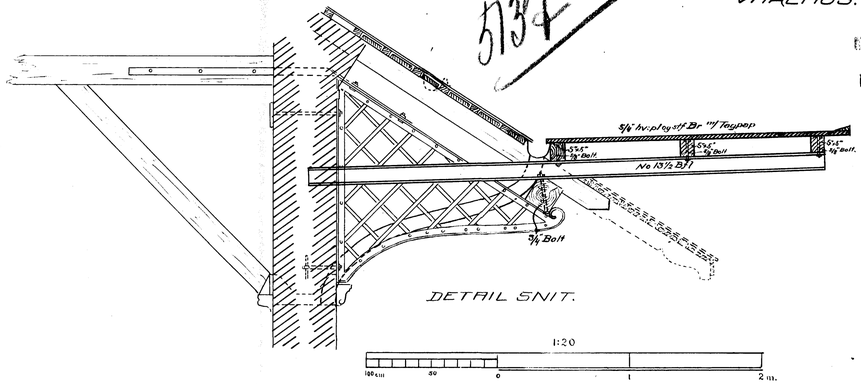

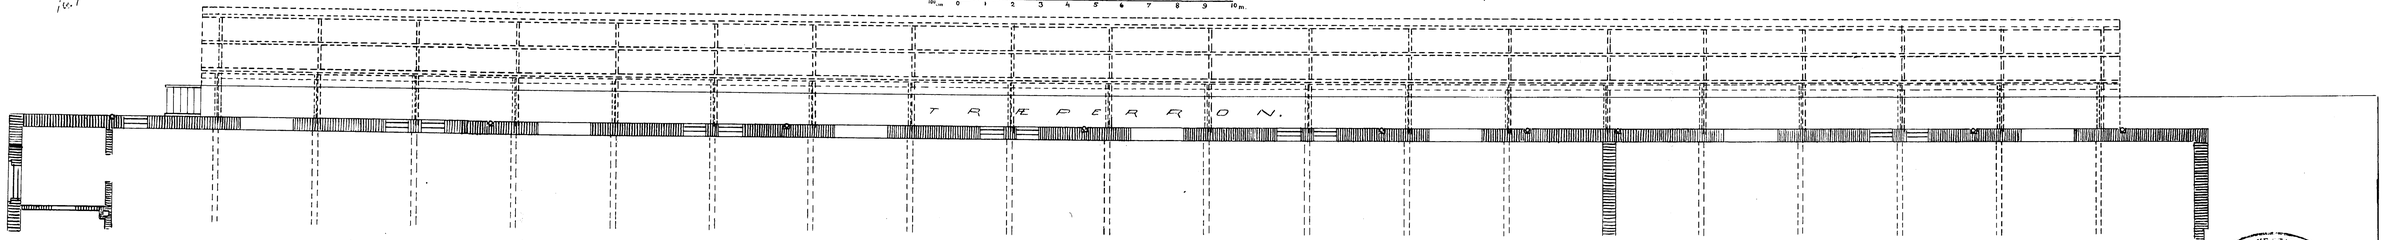

INDLEVERINGS VAREHUS.

SKIFFER — TAGPAP.

DE DANSKE STATSBANER
2det Distrikt
10de Banesektion.

Aalborg d. 9. Januar 1924
C. Christiansen