


Aalborg Station.
1899.

Varehus.

Snit c-d.

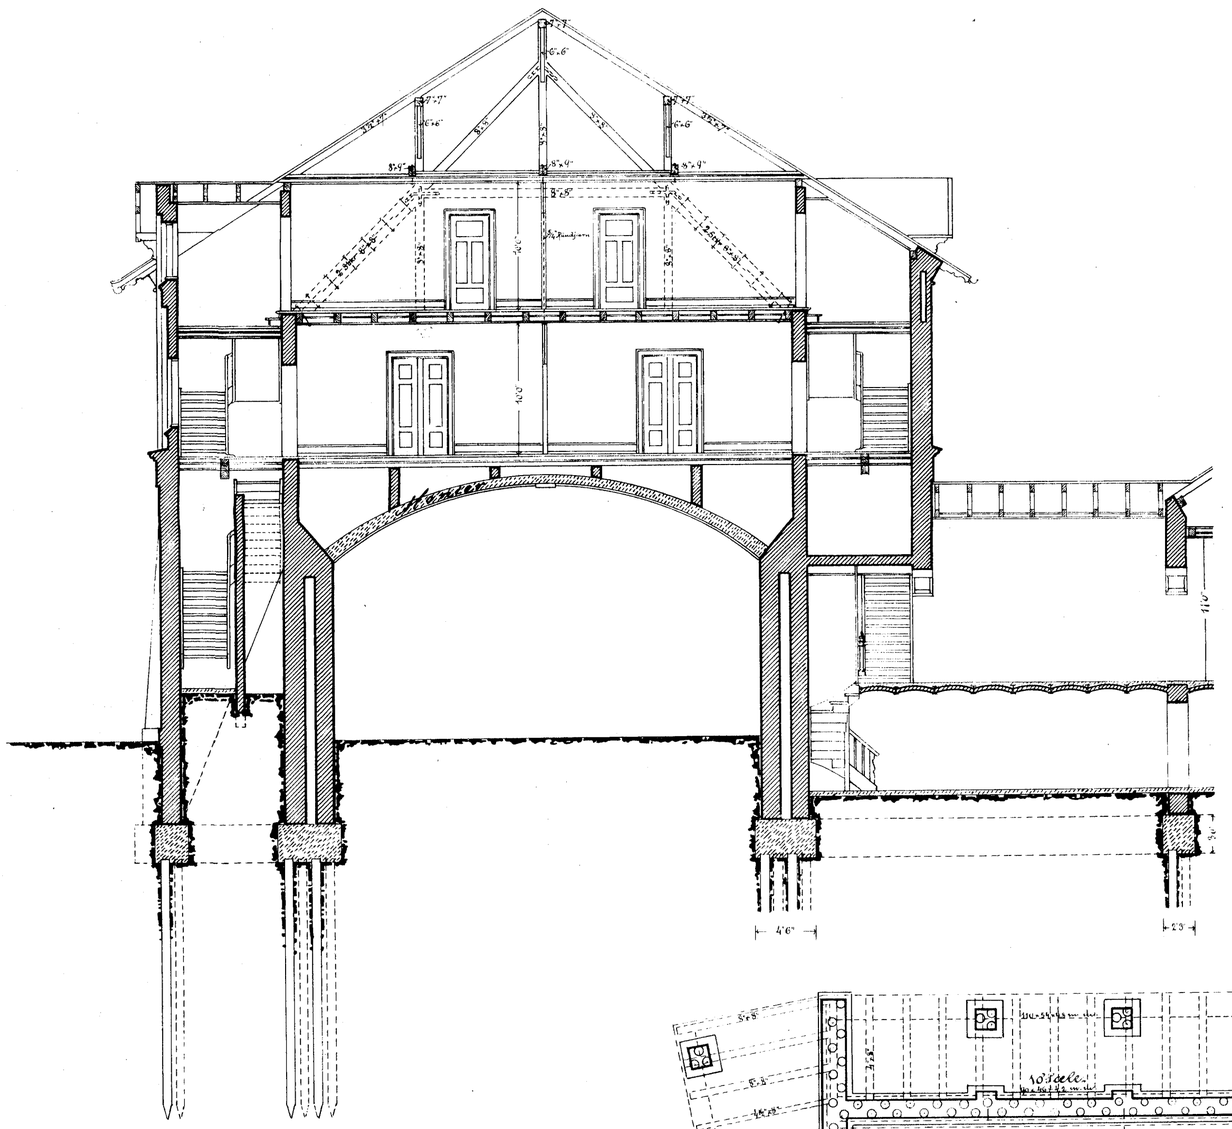

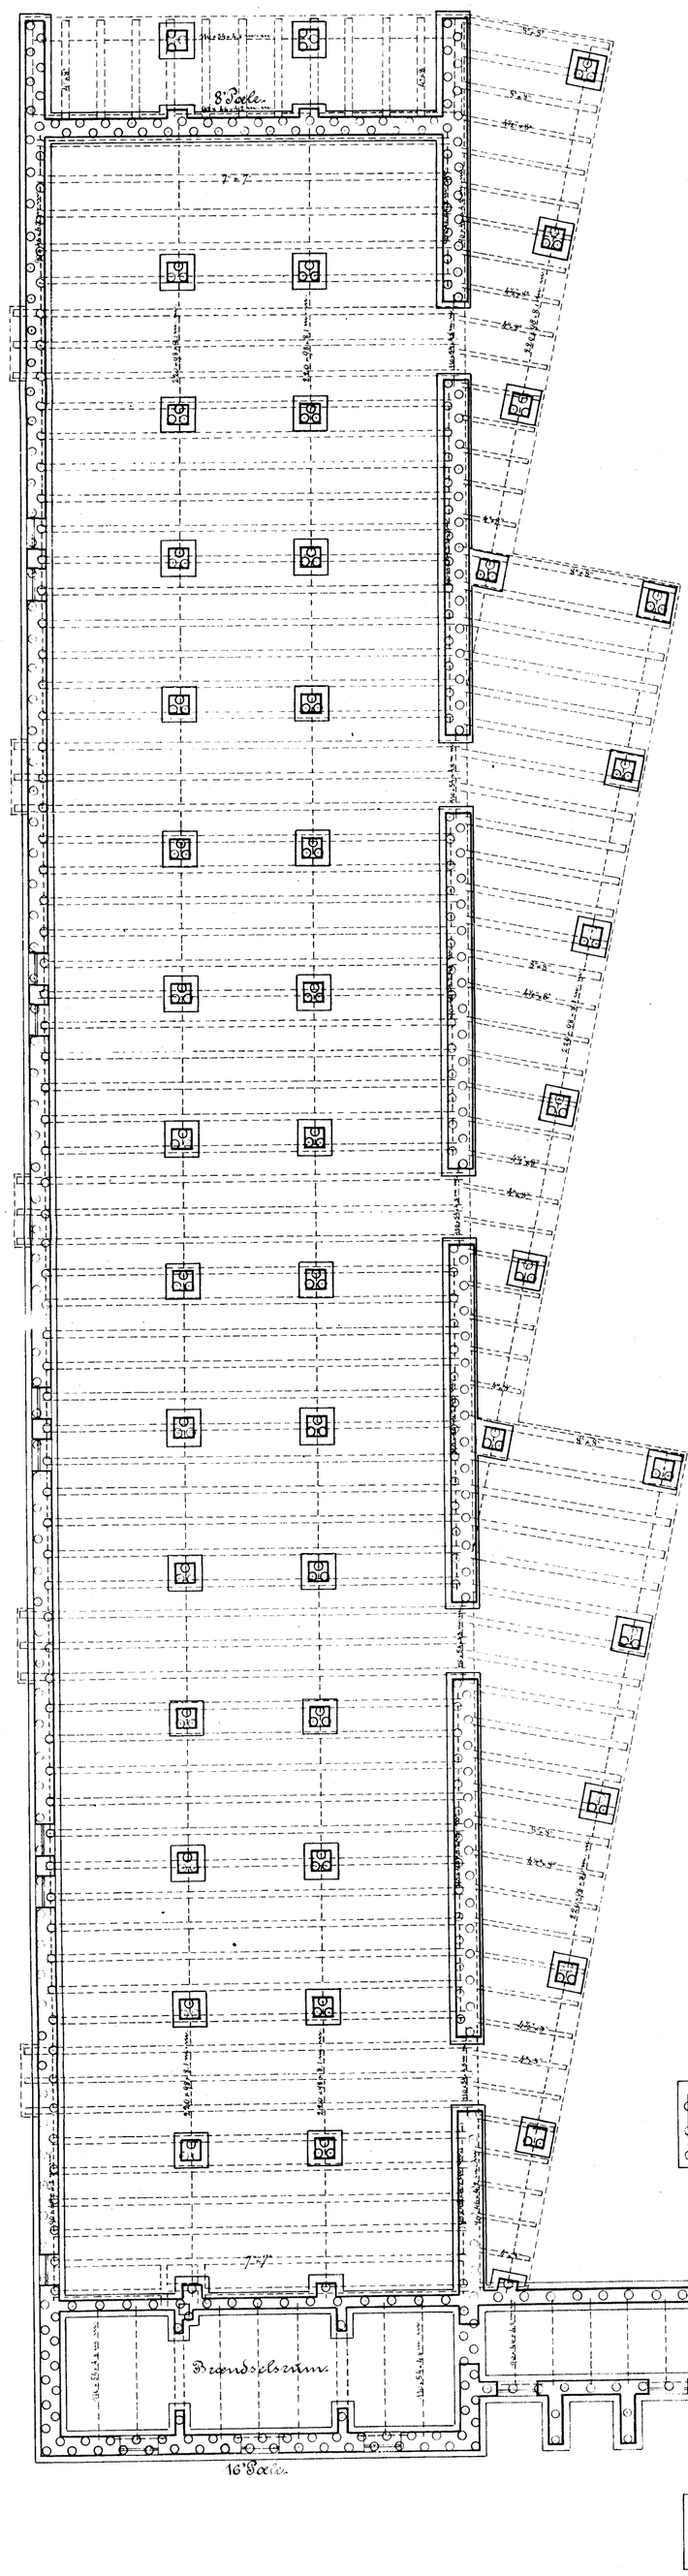

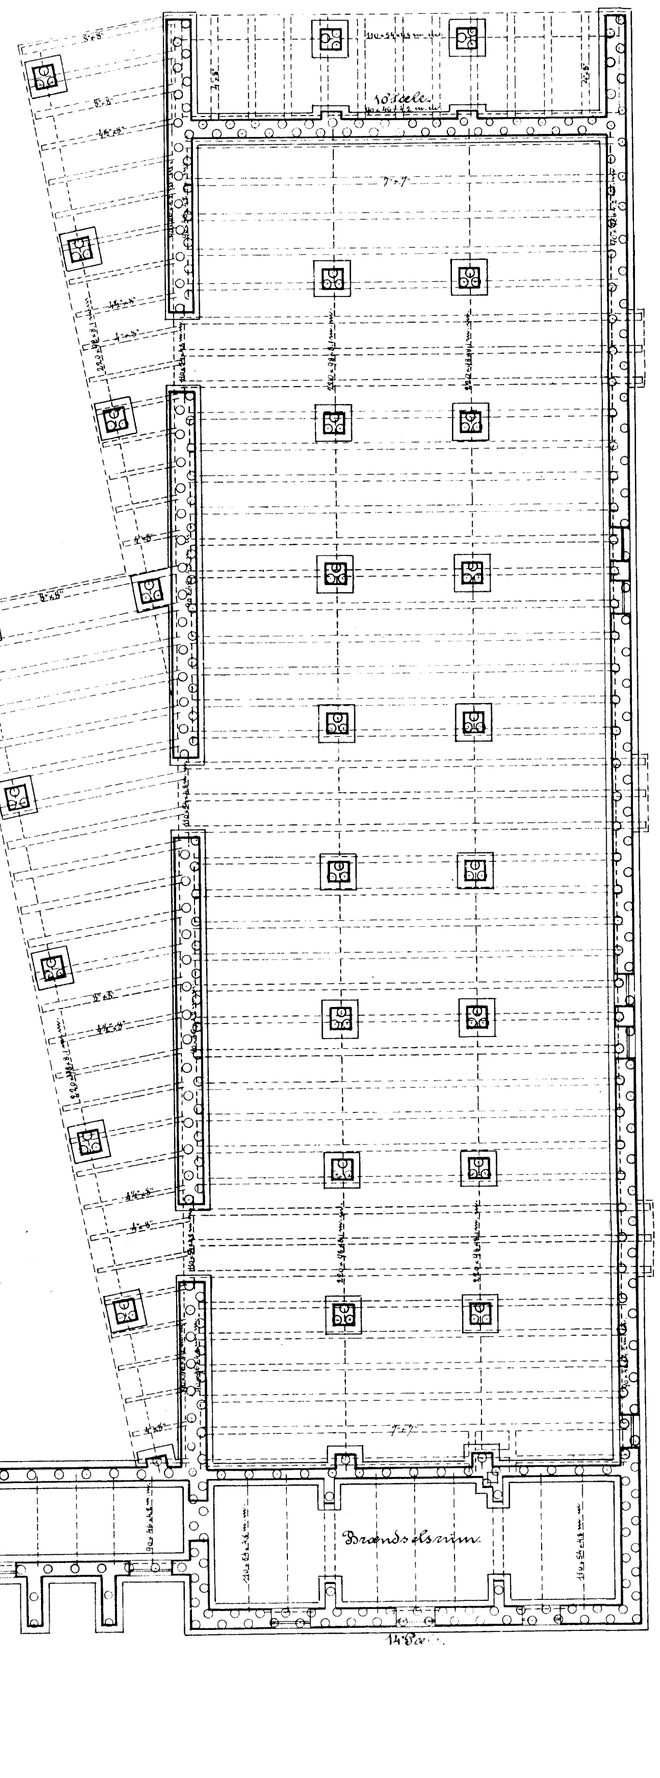

Fundamentplan.

1:96.