Med Svar af 4-2-1941
fra
Bygningskommissionen.

7850

B 49/41 Hb/3

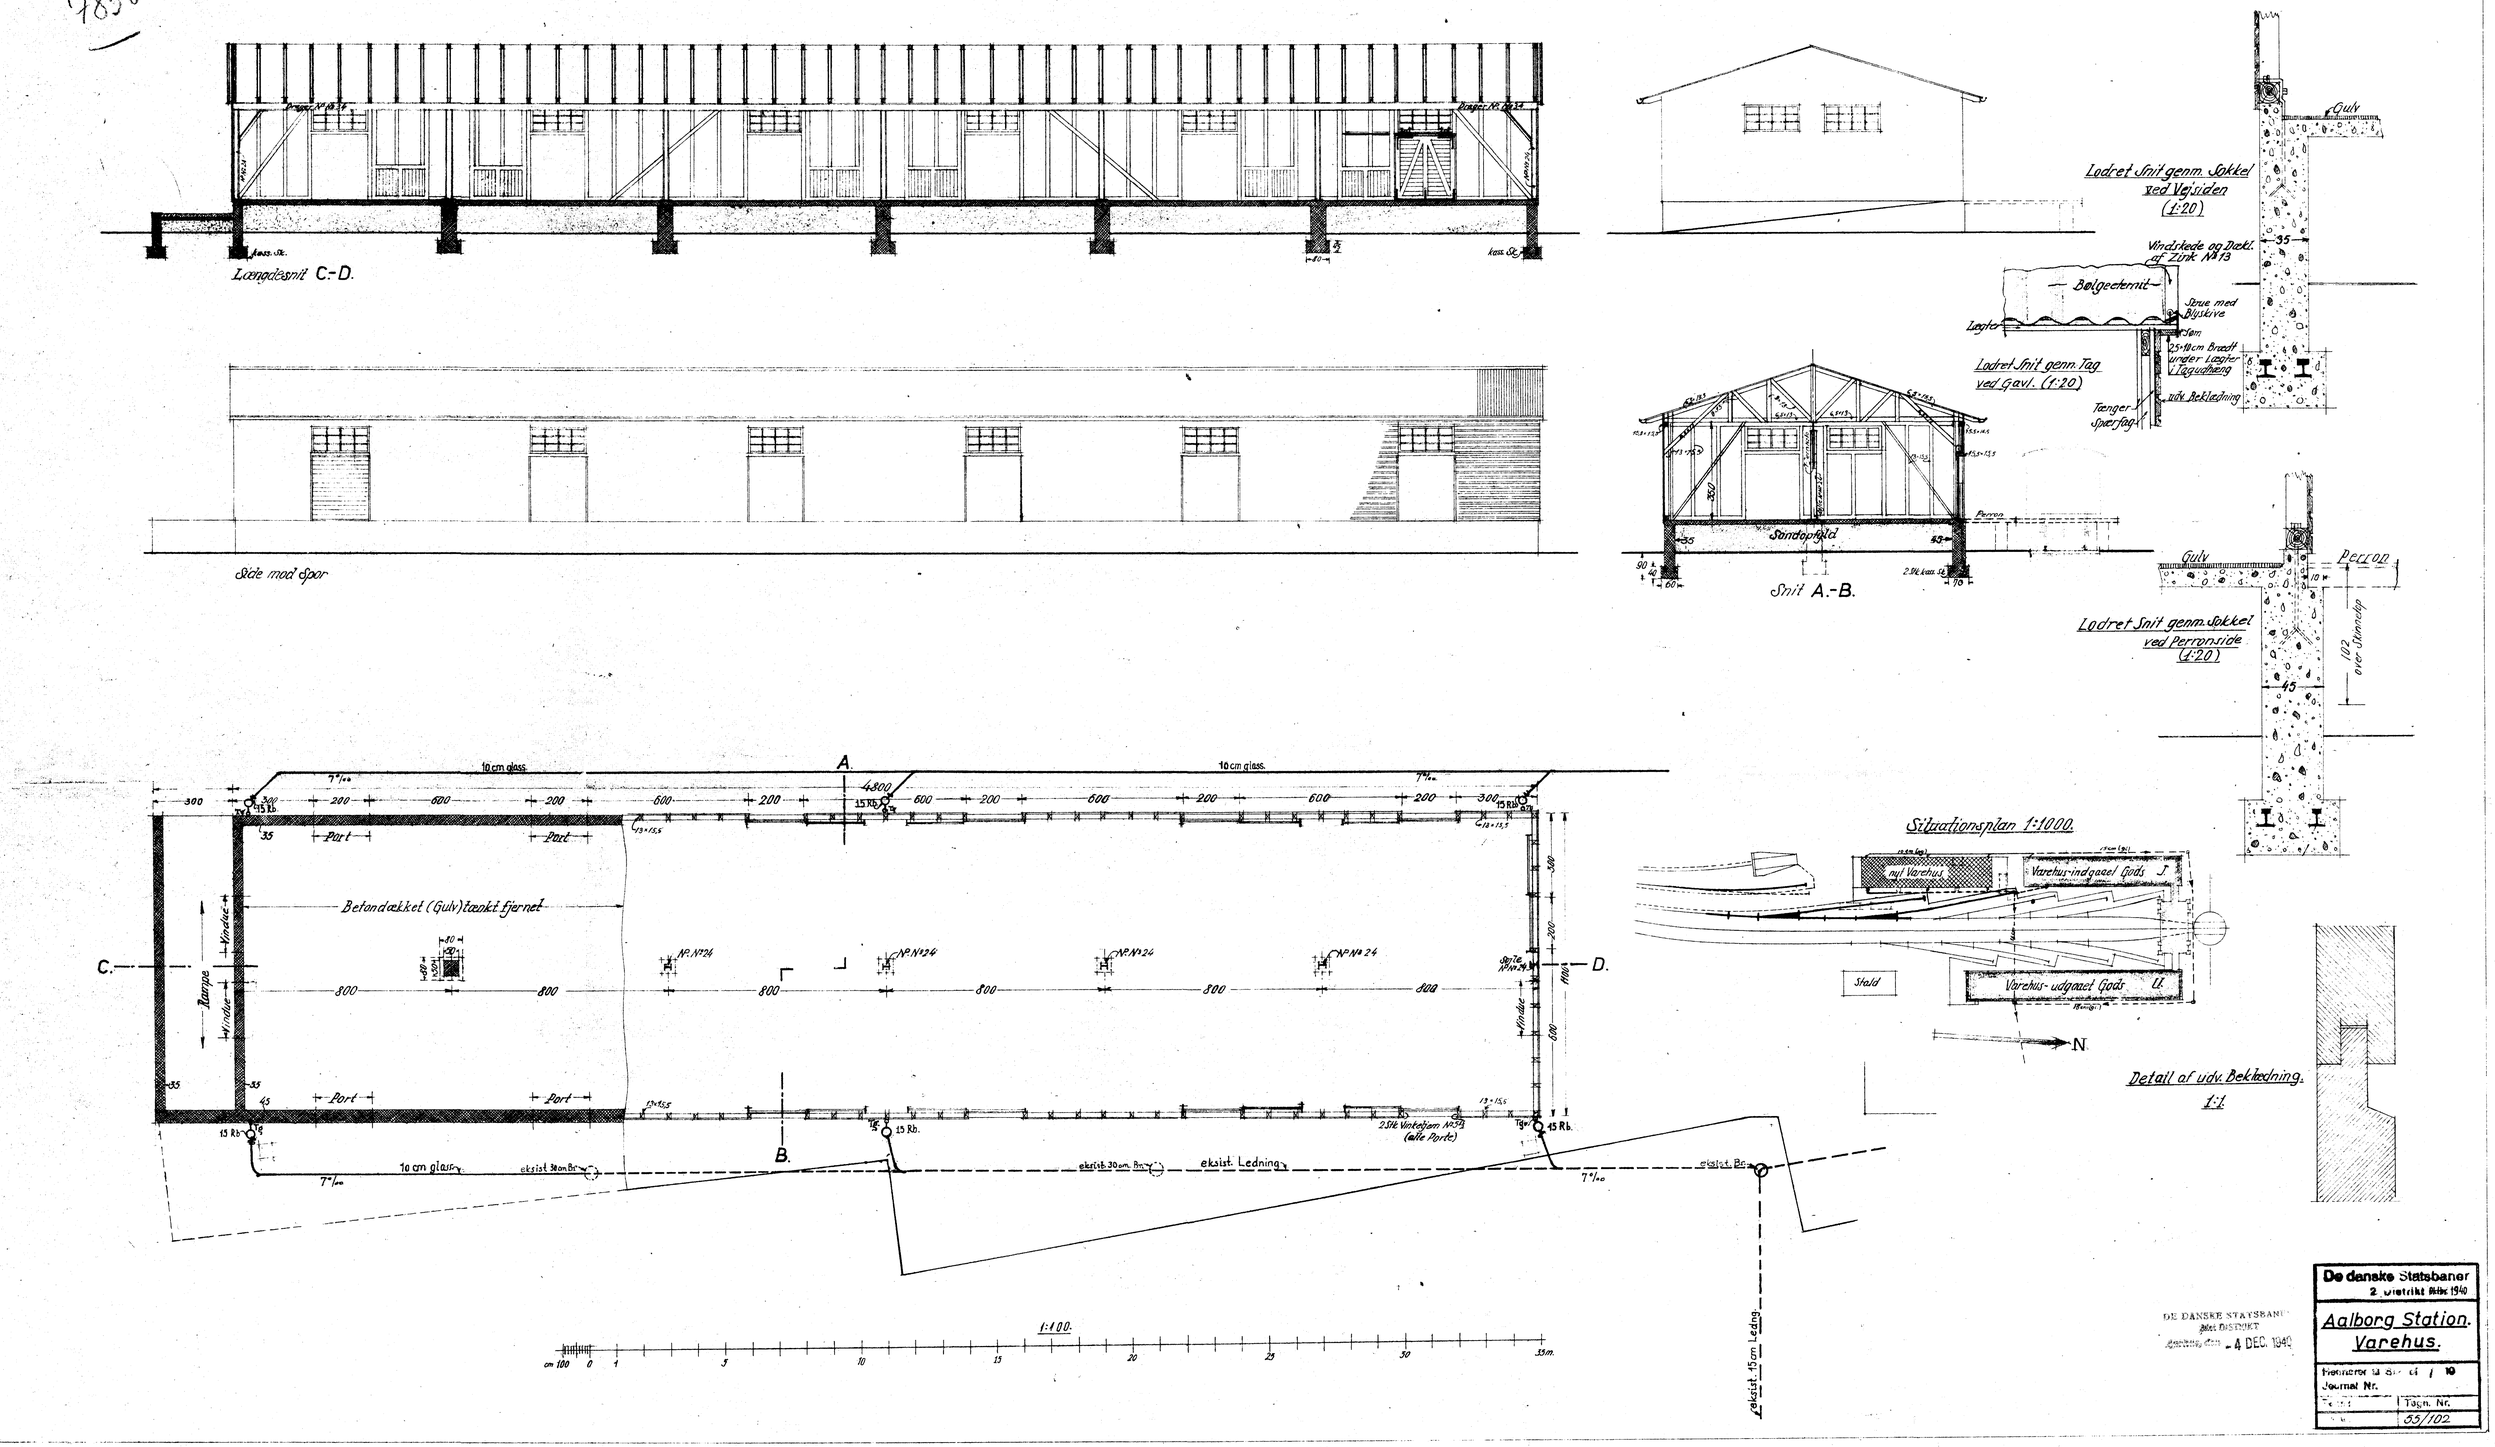

DE DANSKE STATSBANER
2. DISTRIKT
Aalborg, den 4 DEC. 1940

De danske Statsbaner 2. Distrikt Aalborg 1940	
Aalborg Station. Varehus.	
Hennerer [illegible] / 10	
Journal Nr.	
Tegn. Nr.	
55/102	