
— De danske Statsbaner. —

— 3dje Banekreds. —


— Aalborg Station. —

— Hjælpeværksted. —


— Facade. —

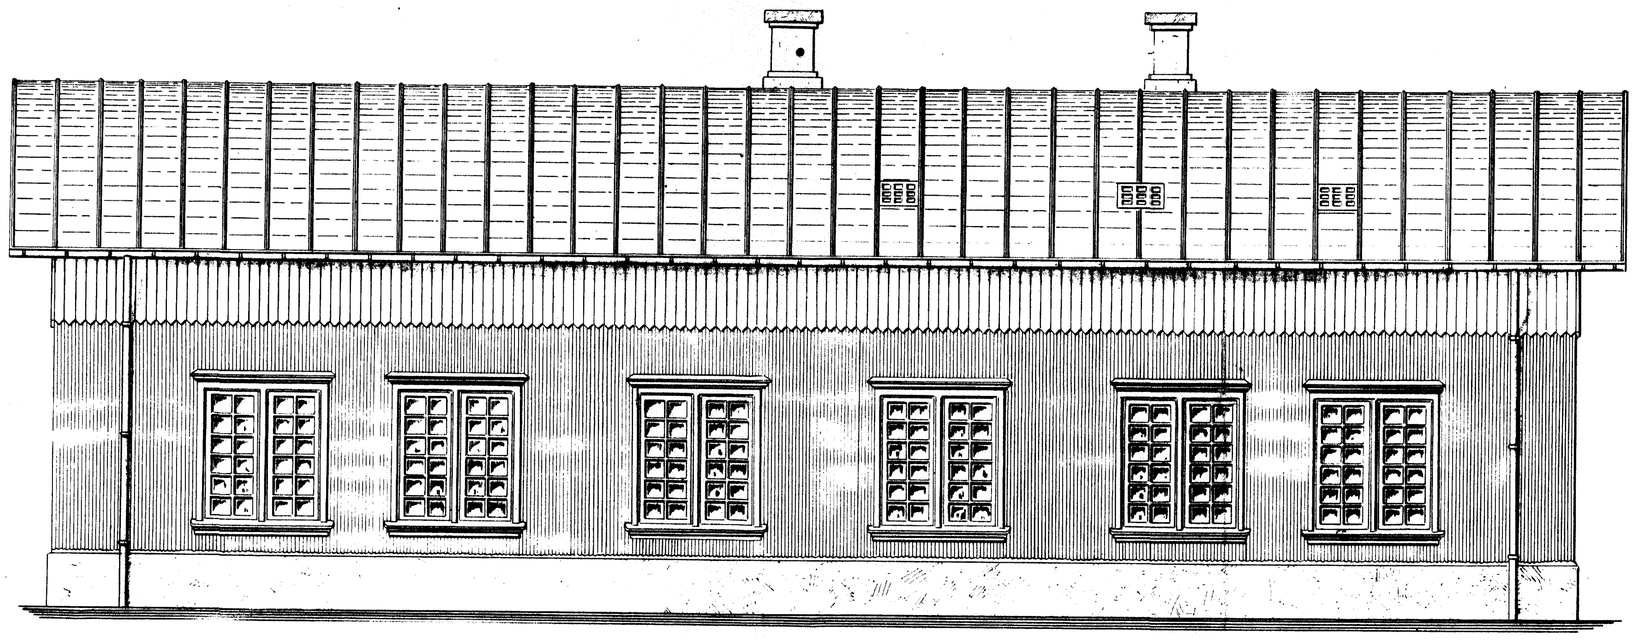


— Gavlfacade. —

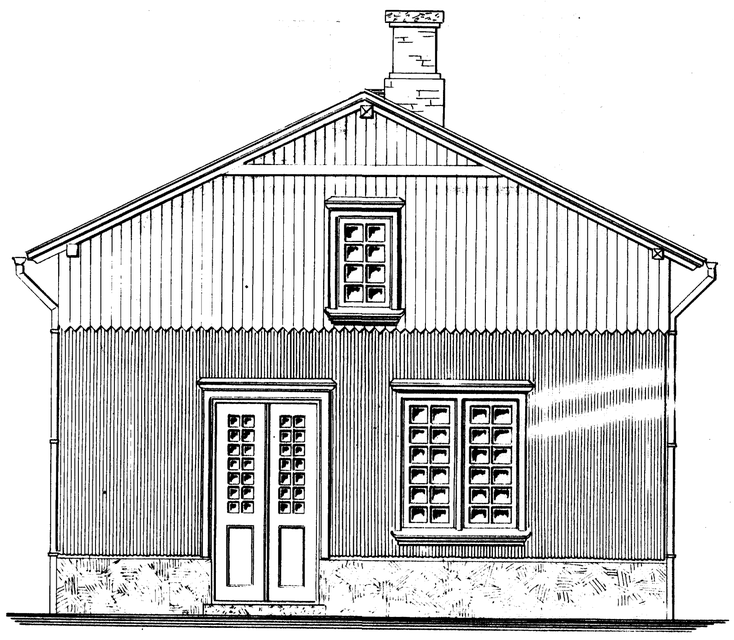


— Langdesnit. —

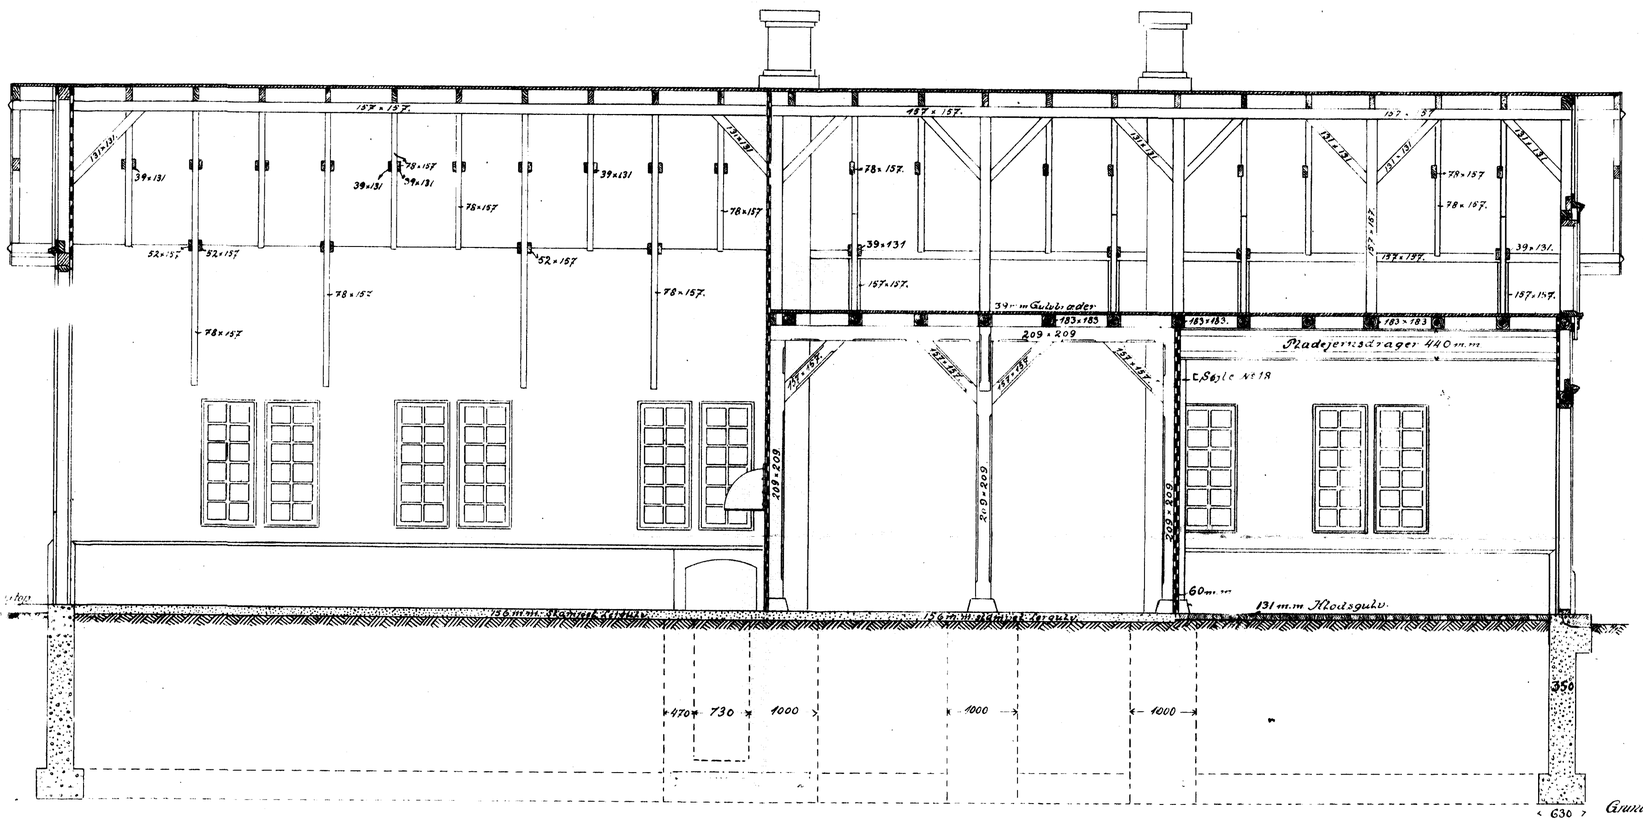


— Tværsnit a-a. —

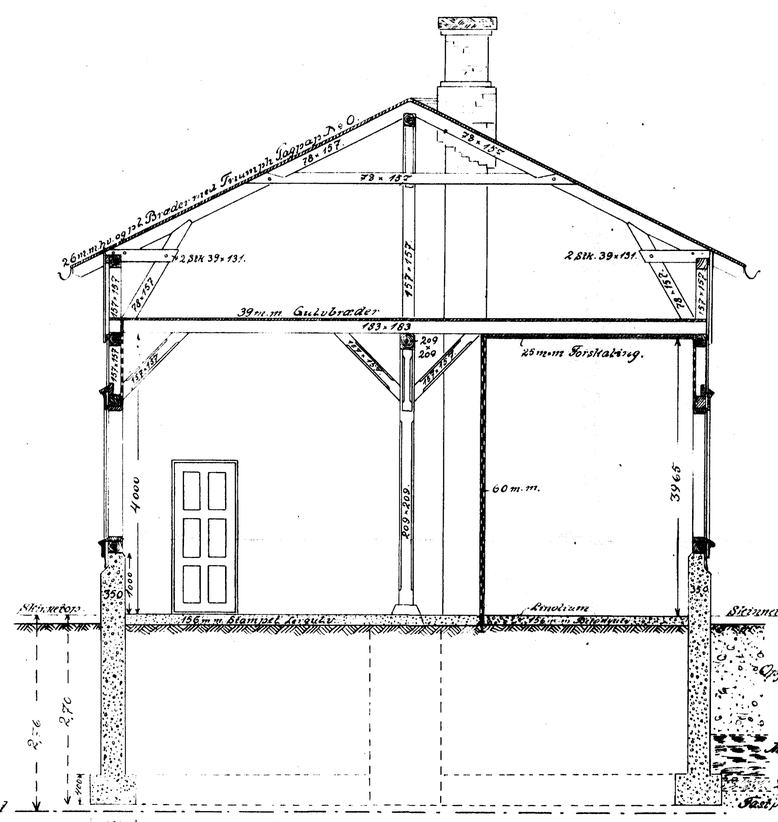


— Fundaments og Stueplan. —

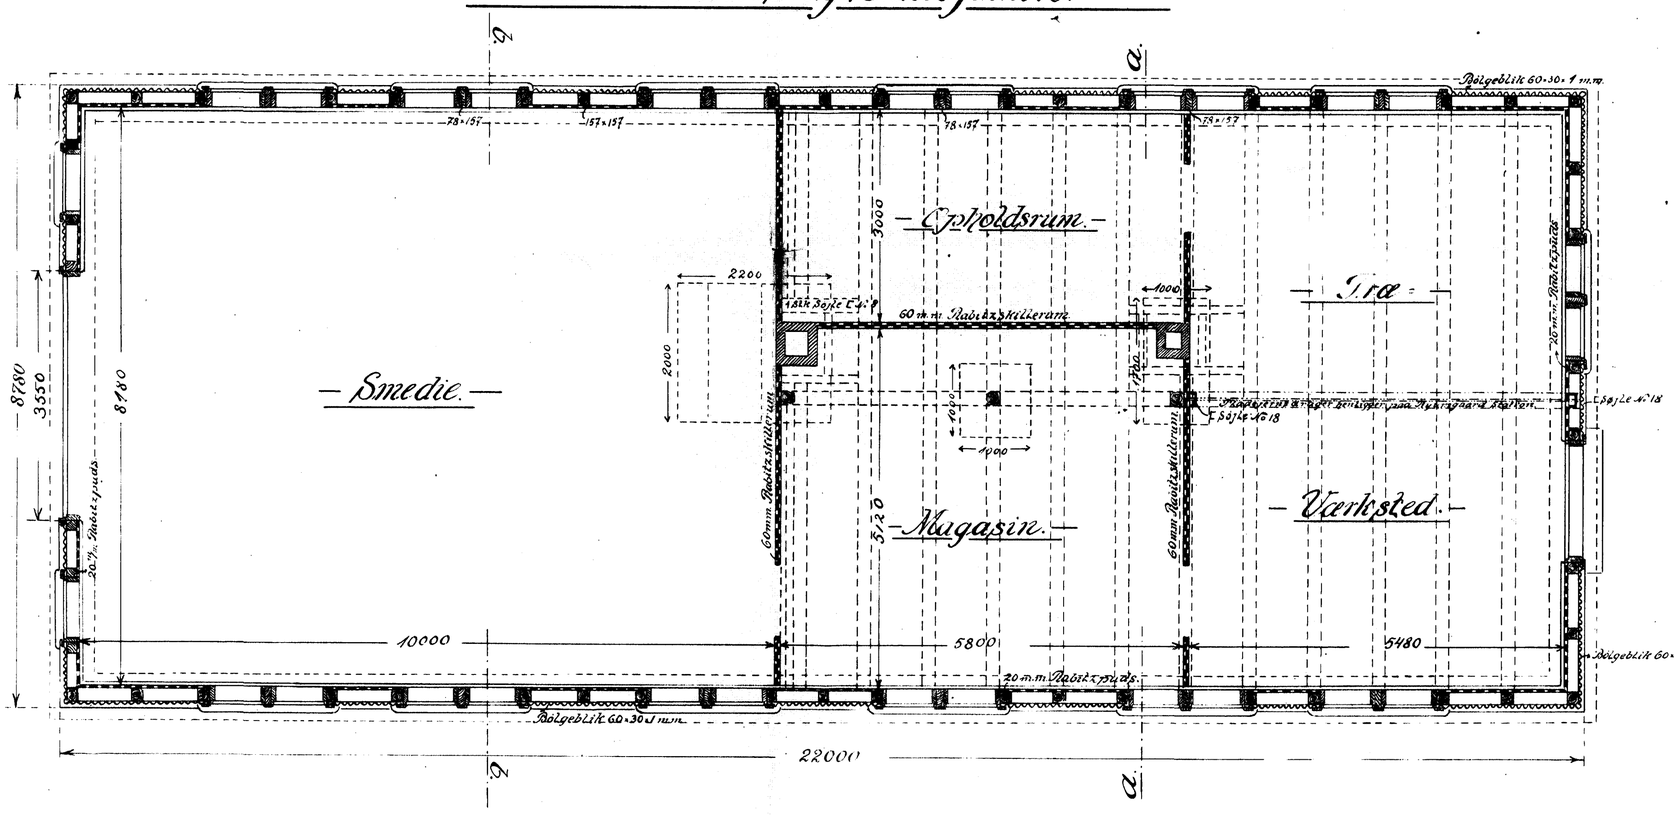

— Tværsnit b-b. —

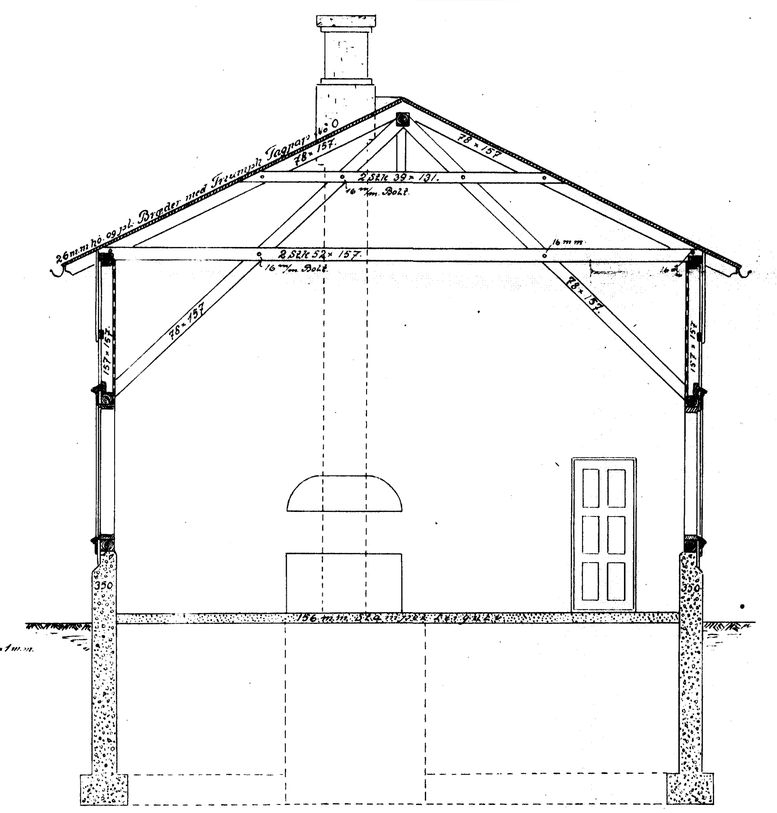

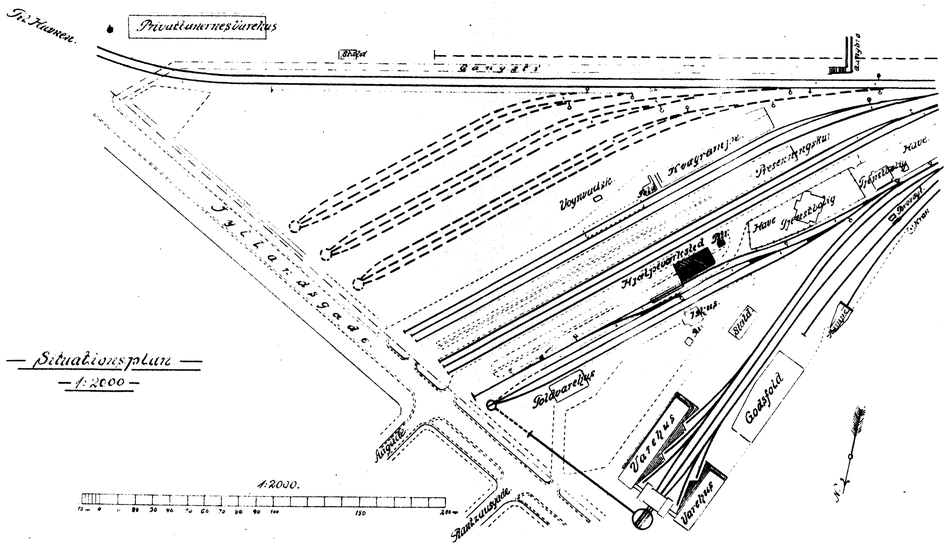
Privatbanegaarden
Stald
Remise
Vognremise
Smedie
Hjulsmedie
Hjulsmedie
Hjulsm