
Aalborg Station.

Forslag til Udvidelse af Isbus.

Plan.

Mod Syn af 11/8-17.
Bygningskommissionen.

3317

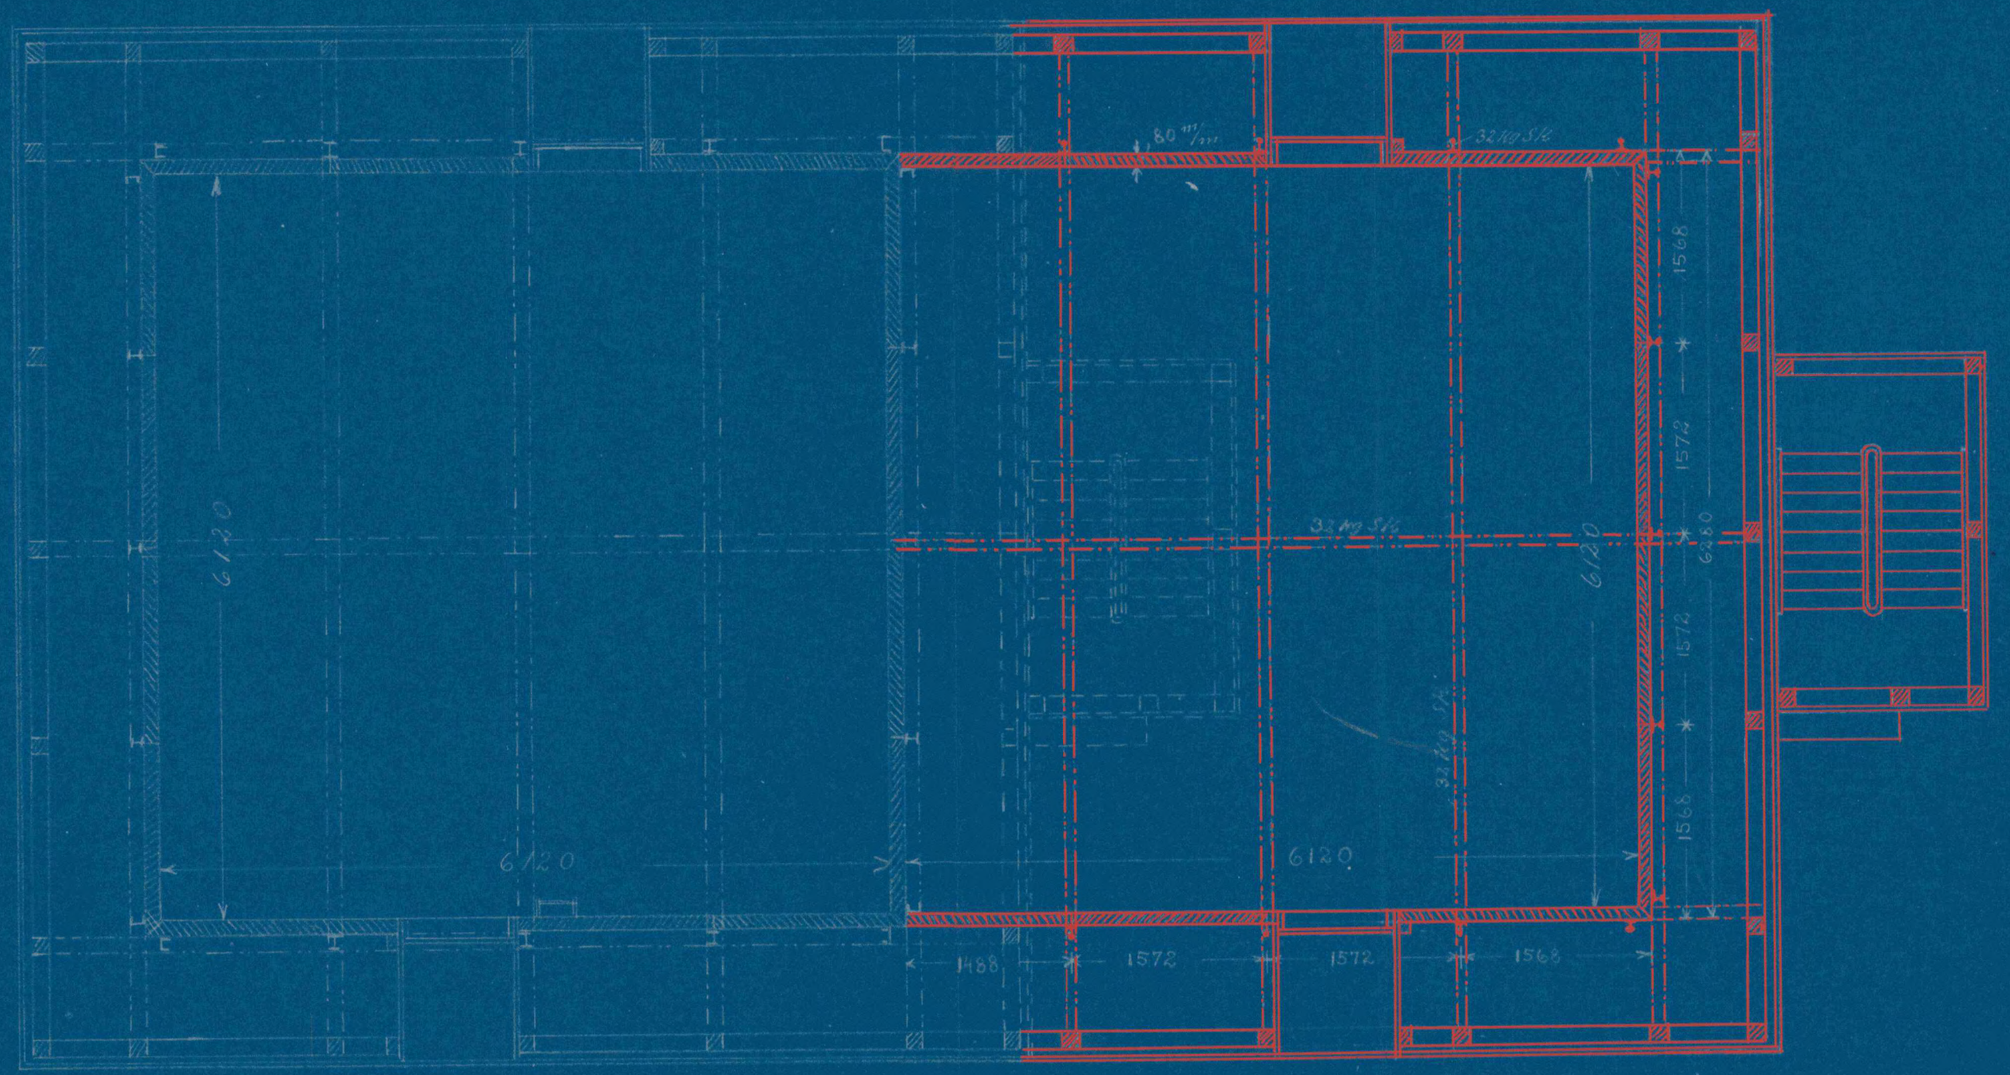

1:48

