De danske Statsbaner
1933.

Grænser for det frie Rum over Stationernes Sidespor, Havnespor, private Spor og lign.

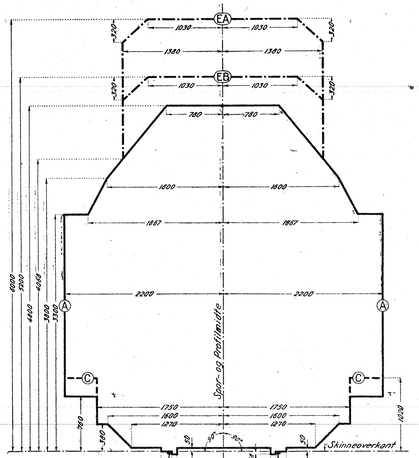

Profil A gælder i Almindelighed. Profil C gælder for Perroner og lign. Profil EA og EB skal efter nærmere fastsatte Regler gennemføres paa Strækninger, der kan ventes elektrificeret. Breddemaalet 2200 mm foreges til 2800 mm paa Steder, hvor Godsvogndere skal kunne aabnes. I Kurver med Radius mindre end 700 m (eventuelt 400 m, afhængig af Overbygningens Art) skal de anførte Breddemaal foreges efter Statsbanernes nærmere Bestemmelse.

11/1936

1:200

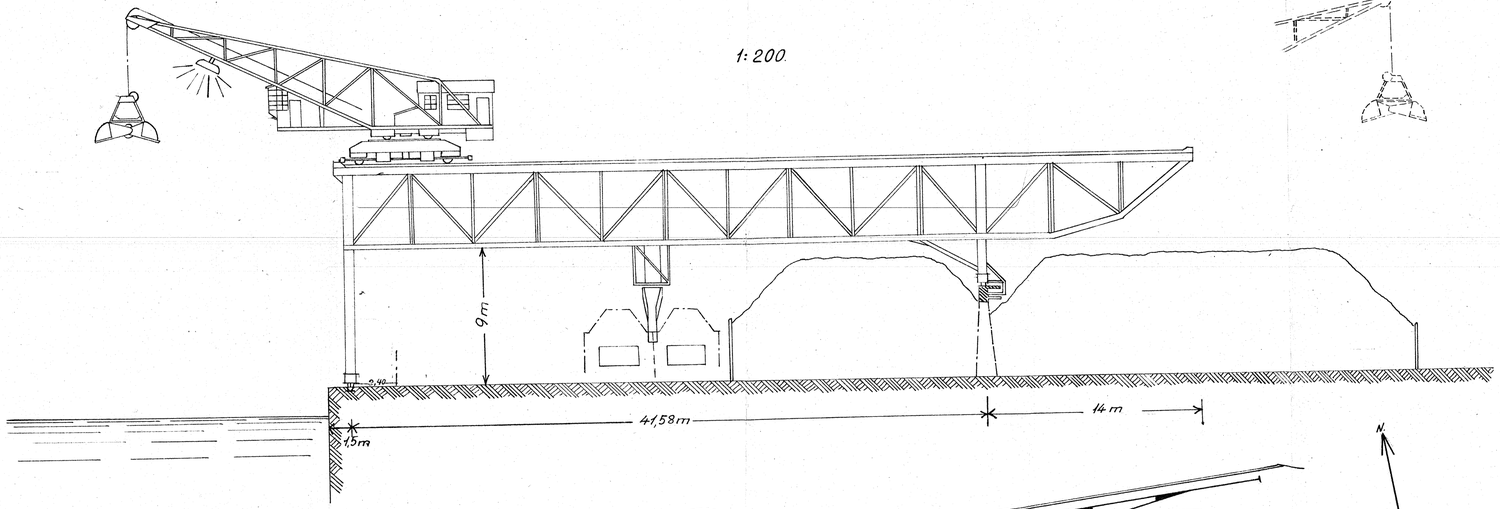

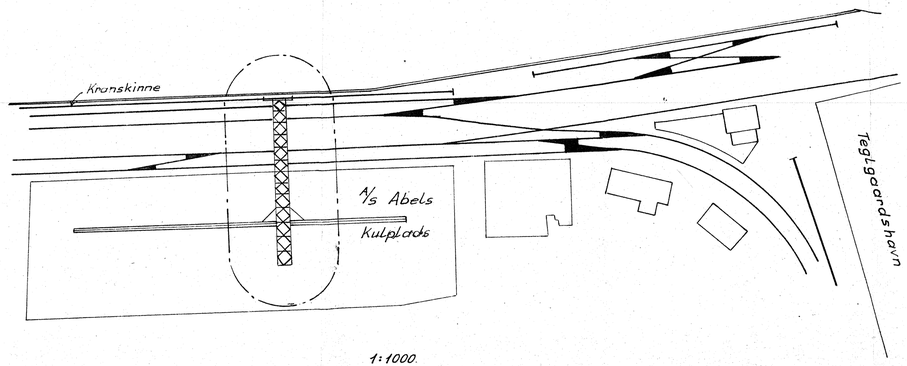

1:1000

De danske Statsbaner 2. Distrikt
Aalborg havn. Kranbro over havnesporene ved A/S Abels kulplads.
Henhører til Skr. af / 19 Journ Nr.
Tegn Nr. B - 56/3200