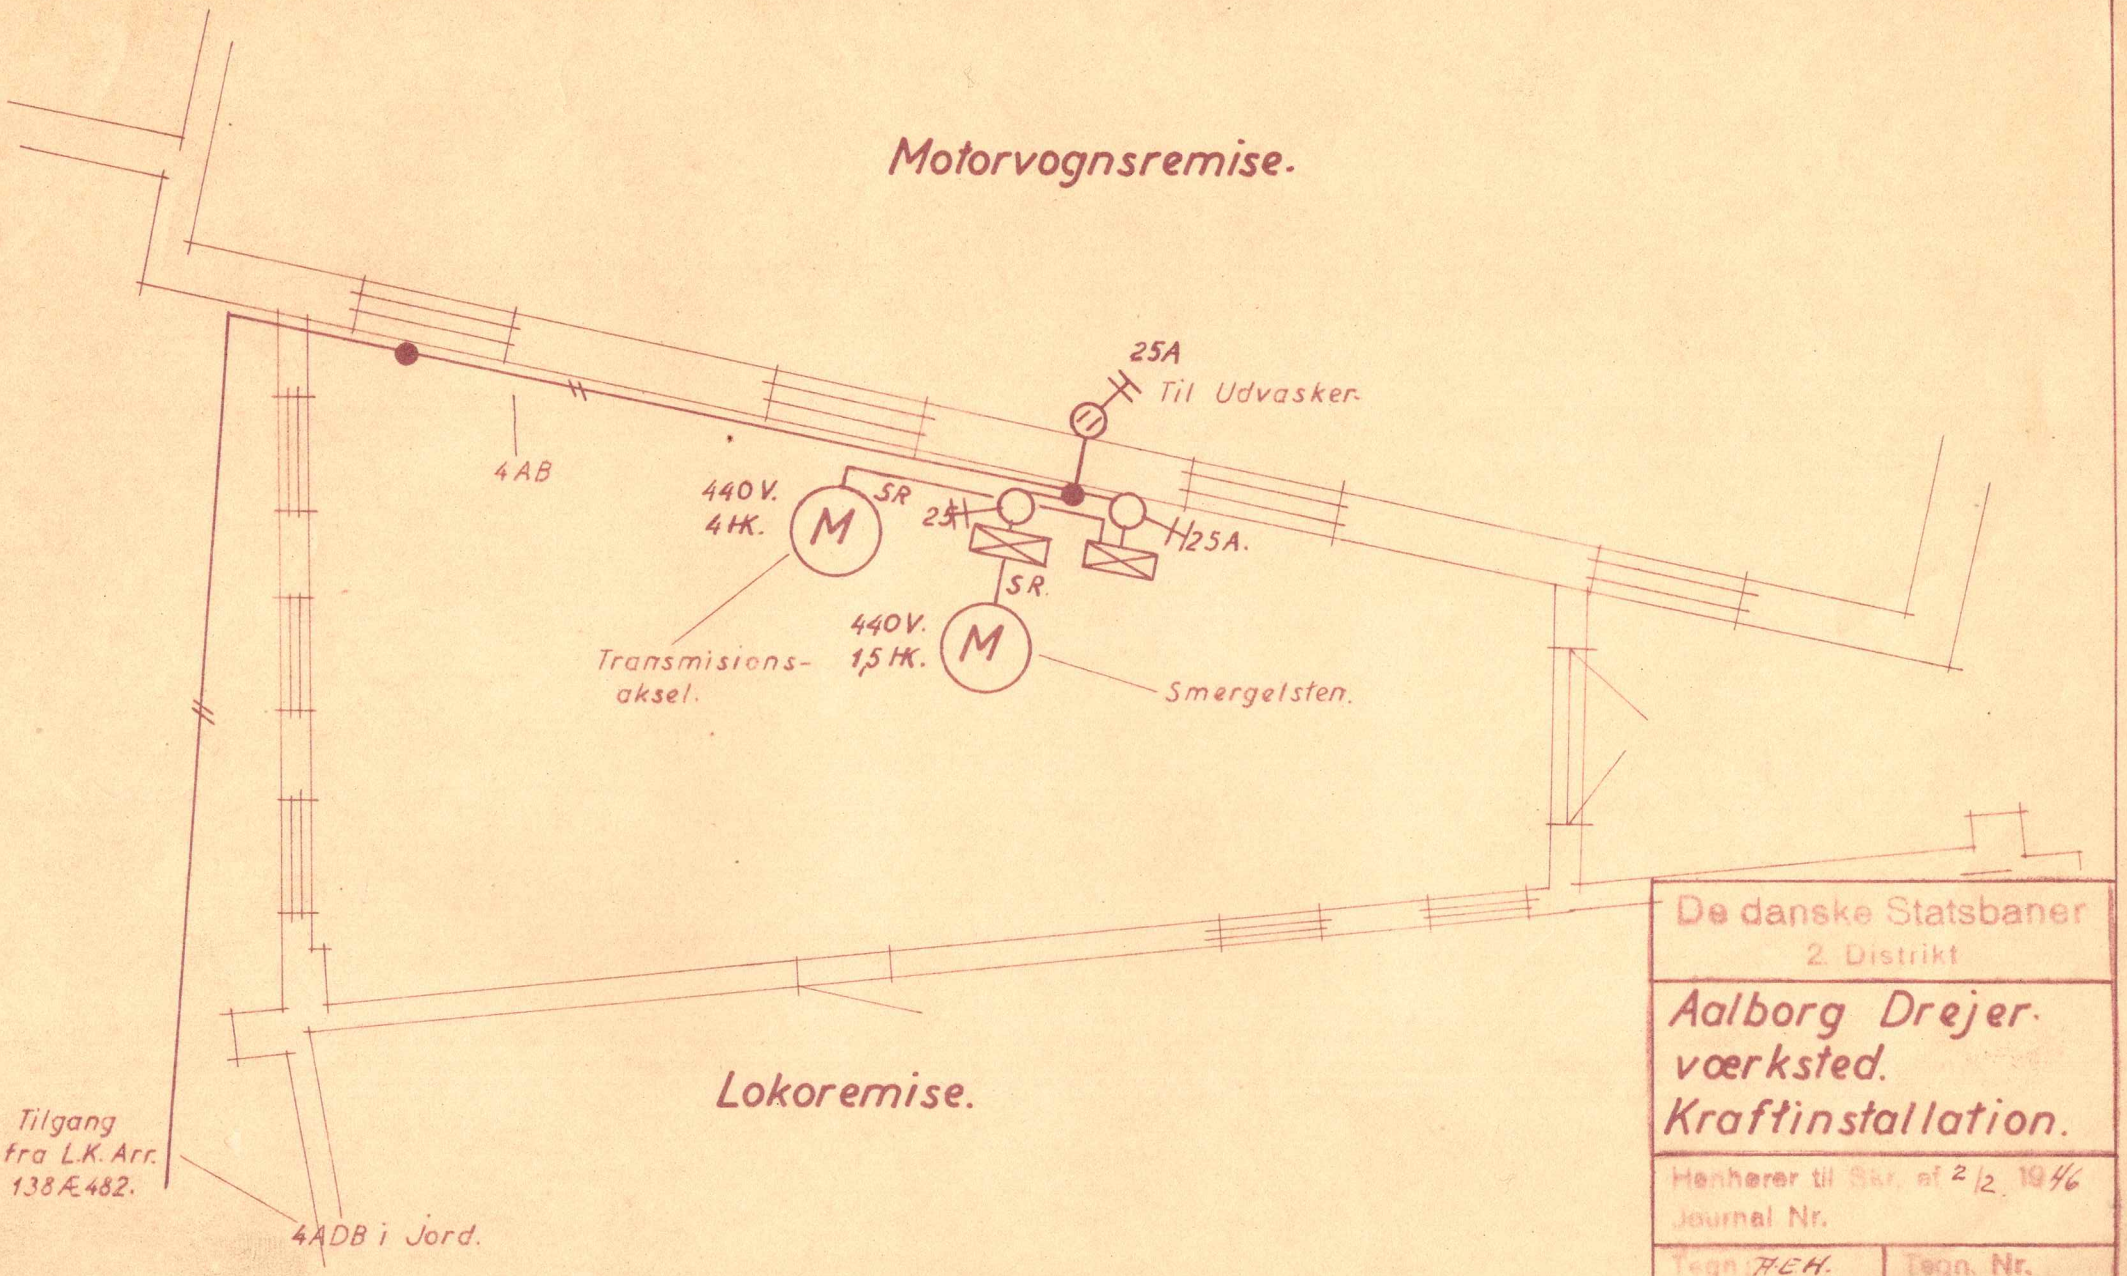


De danske Statsbaner
2. Distrikt

Aalborg Drejer-
værksted.
Kraftinstallation.

Henhører til Skr. af 2/2 1946
Journal Nr.

Tegn. HEH.	Tegn. Nr.
Kontr. B.E.	20/18.