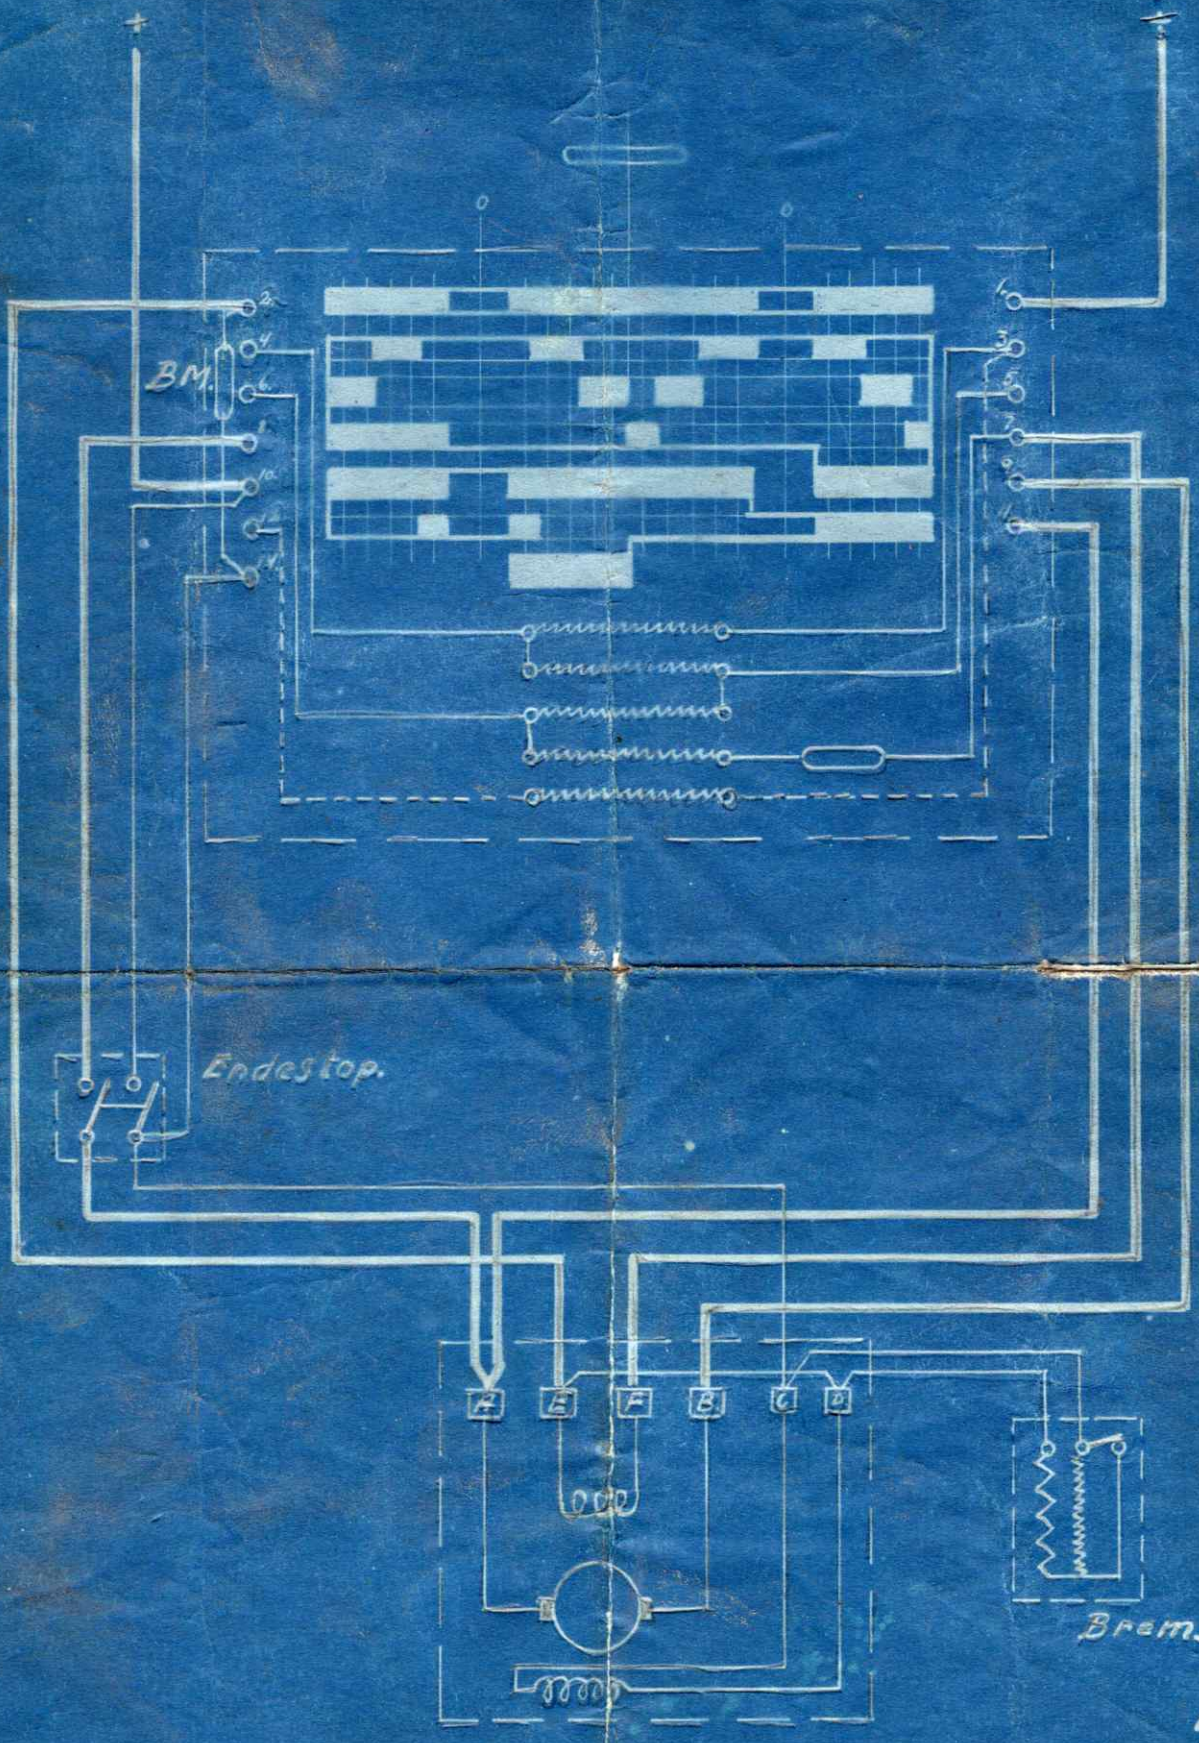
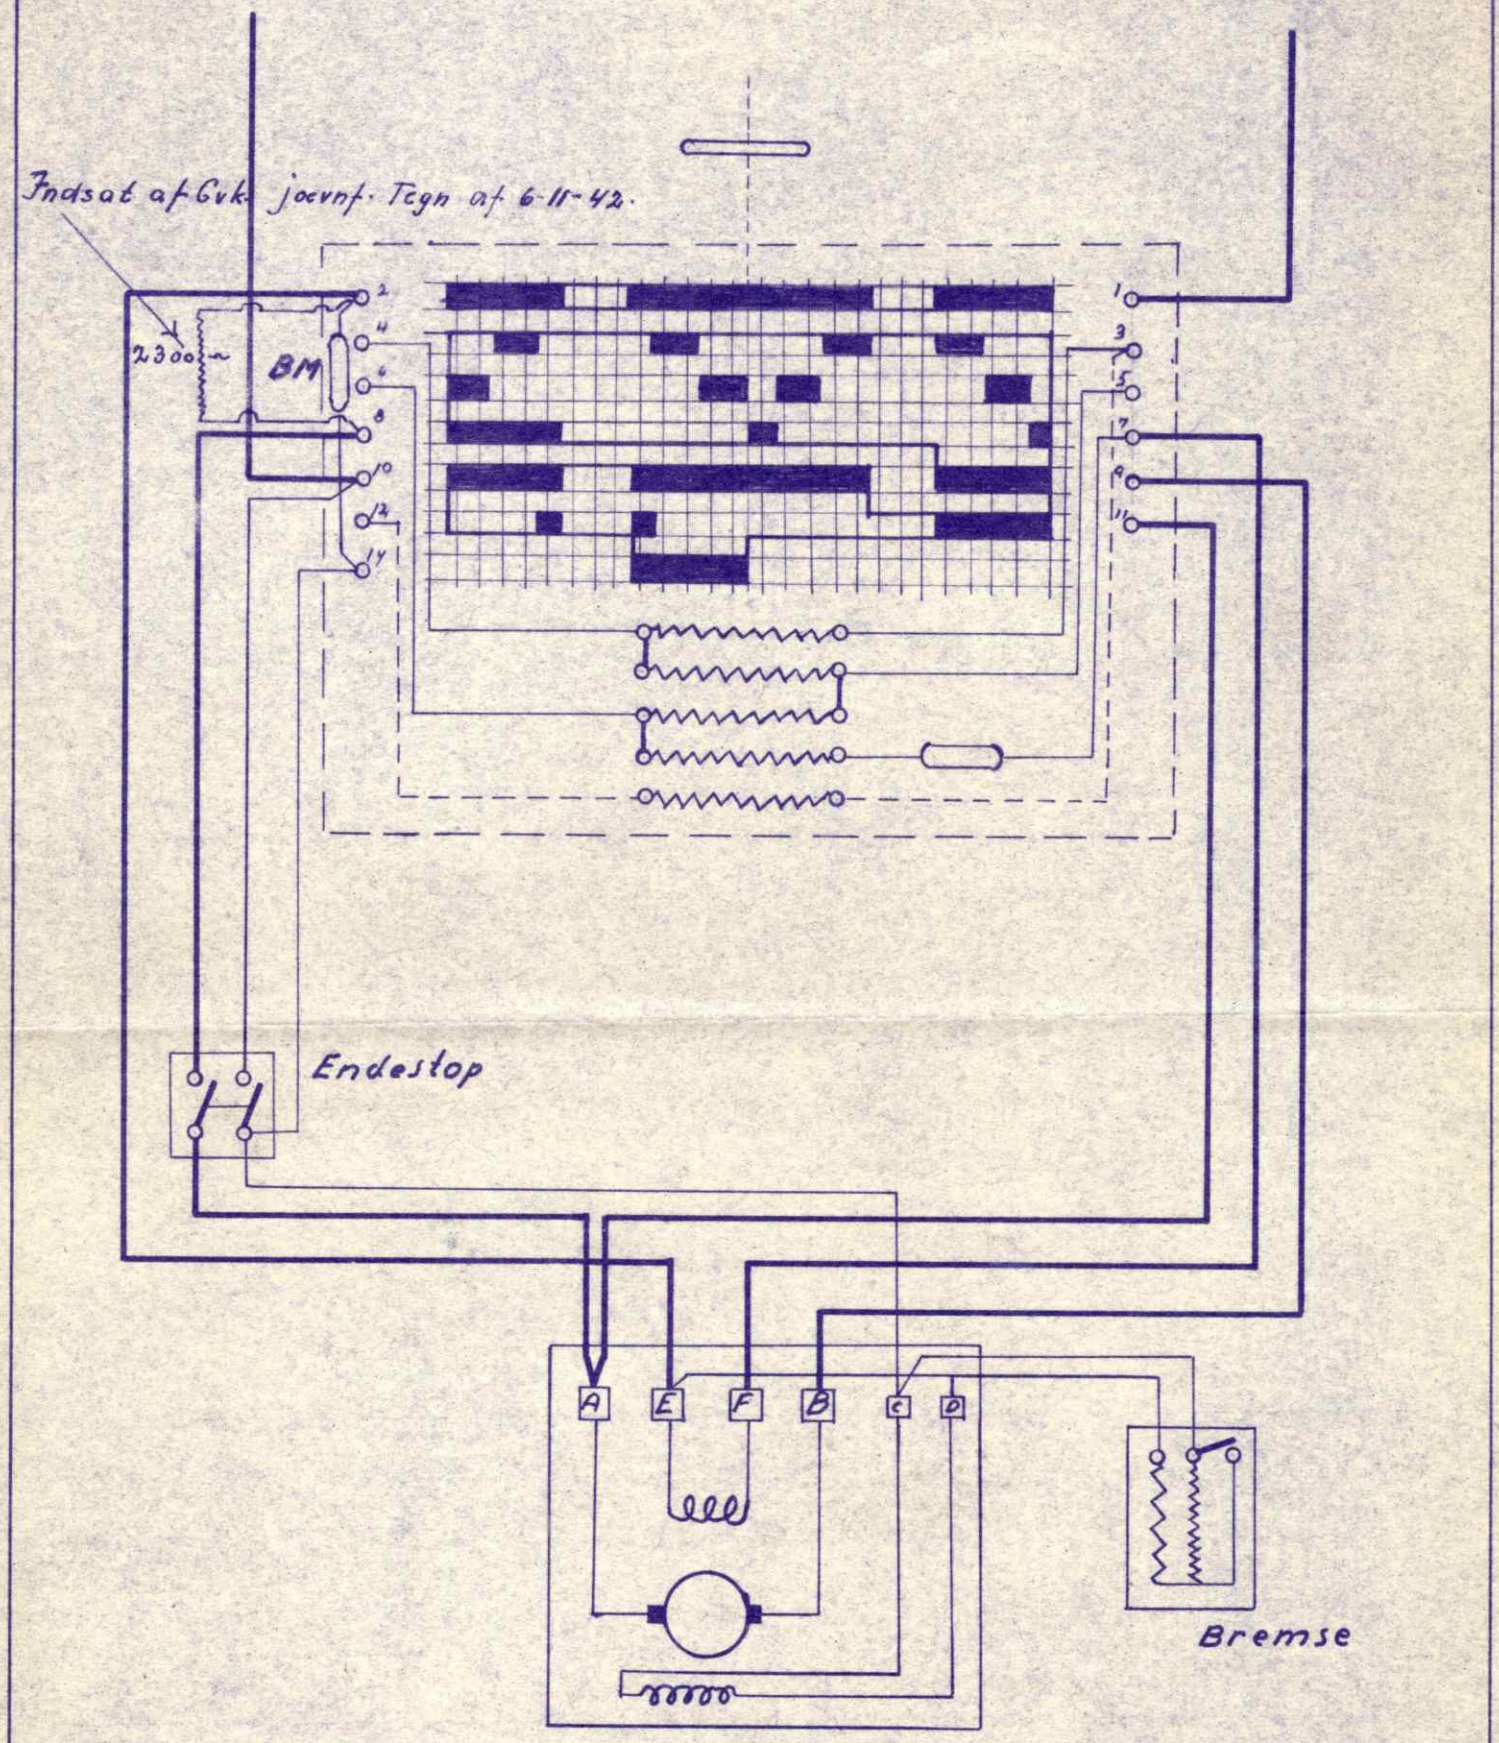


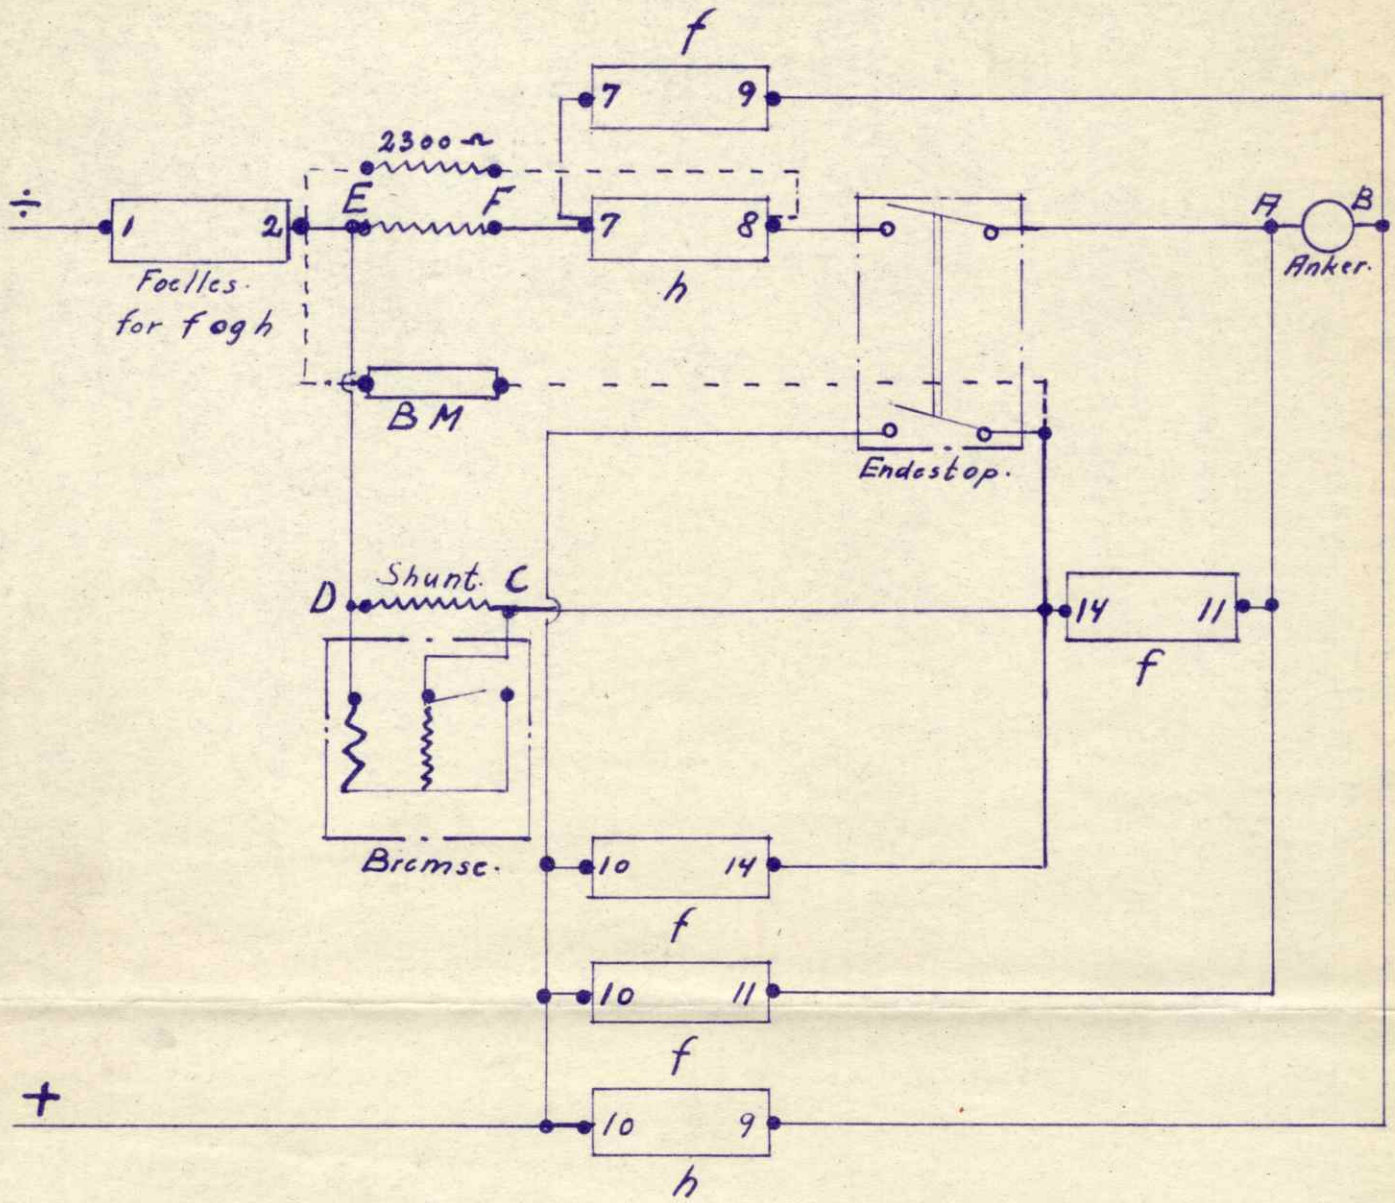

6/11-42 ON.

AKP med Shuntbr. og Endestop.

D.S.B.
Külkran.
Aalborg.




| | | |
|---|---|---|
| Kulkran i Aalborg. | 12-11-42. EN. | THOMAS B. THRIGE ODENSE · DANMARK |
| AKP med Shuntbr. og Endestop | | 559B014 |




f = firing.

h = hejsning.

Compound m vendepoler

Lang shunt

De danske Statsbaner

2. Distrikt

# Kulkran-Aalborg

# Principstrømskema.

| | | |
|---|---|---|
| Byggeaar: | | |
| Tegn. rev. efter Udf. d. 25/1 1951 | Tegn: AH. | |
| | Kontr: OH | d. 1 19 |