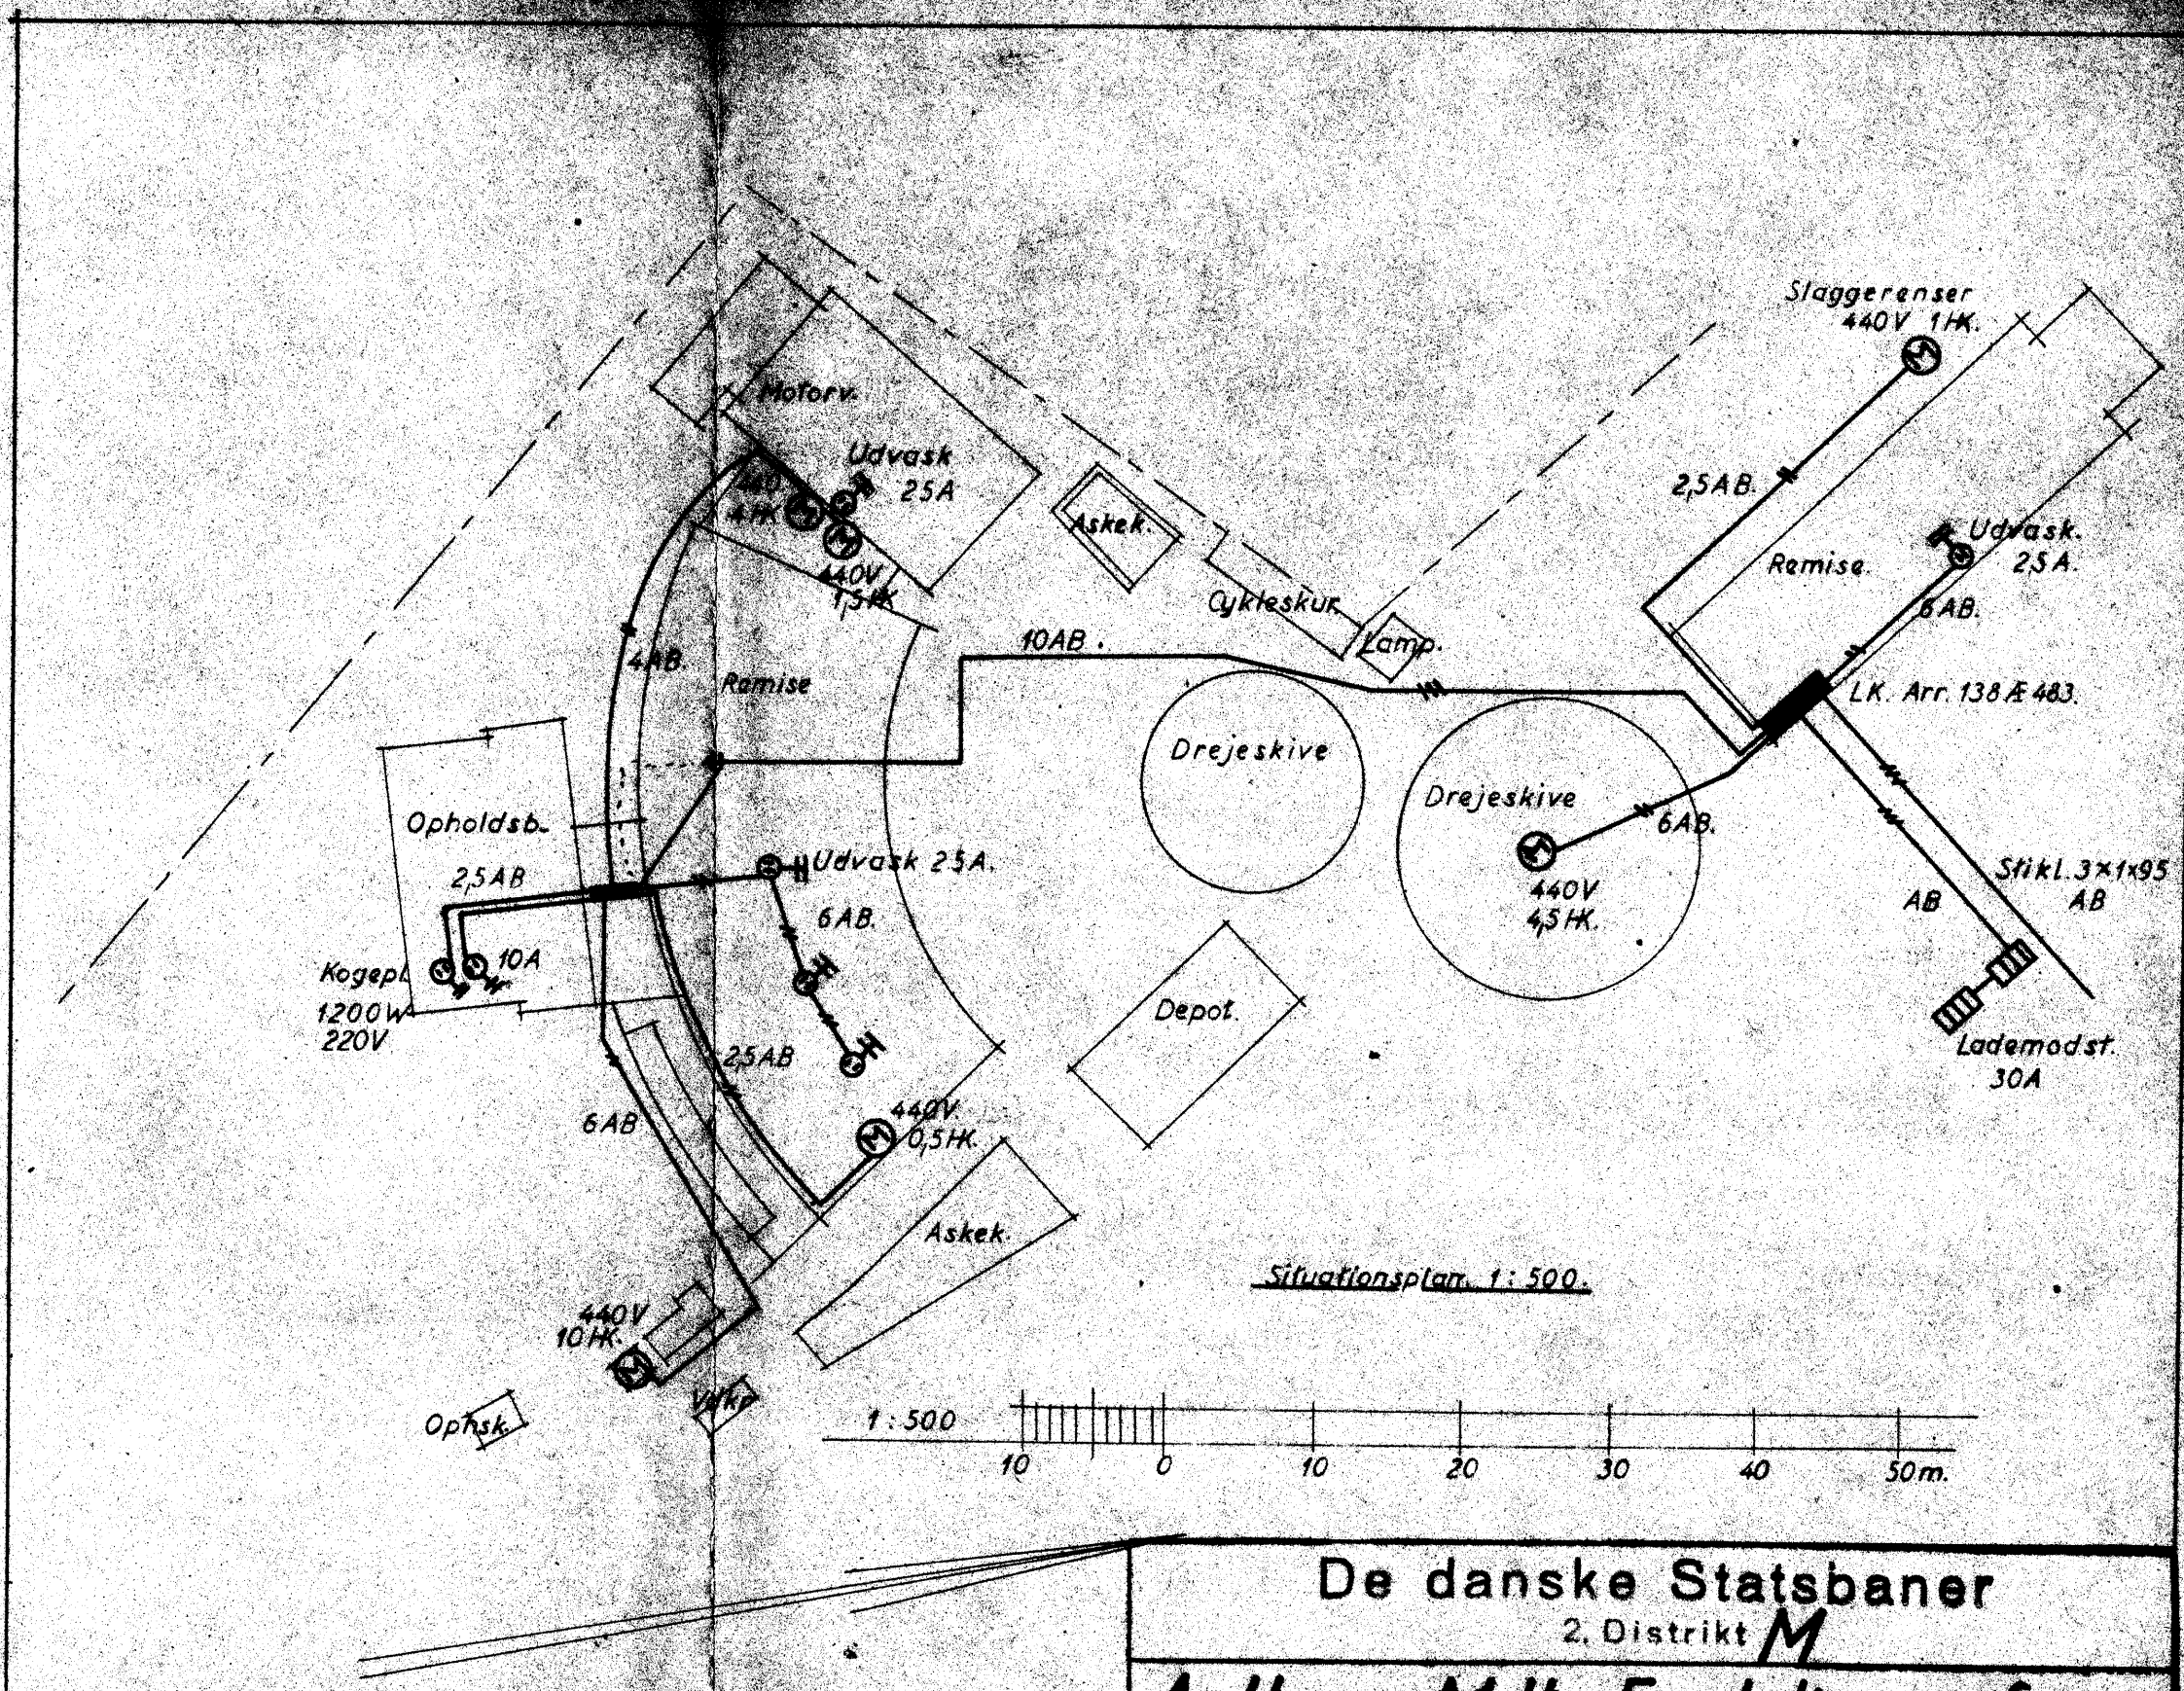

De danske Statsbaner
2. Distrikt M

Aalborg Mdt. Fordeling af Kraftkabler paa Aalborg Mdt.

Tilgjeser:	Konstr. REH.	Konto:		
... rev. efter Udf.	Tegn. REH.	Henhører til Skr. af / 19 J. Nr.		
8/2 1946.	Kontr: B. Chr.	d. 8/2 1946.	Ab.	20/2.