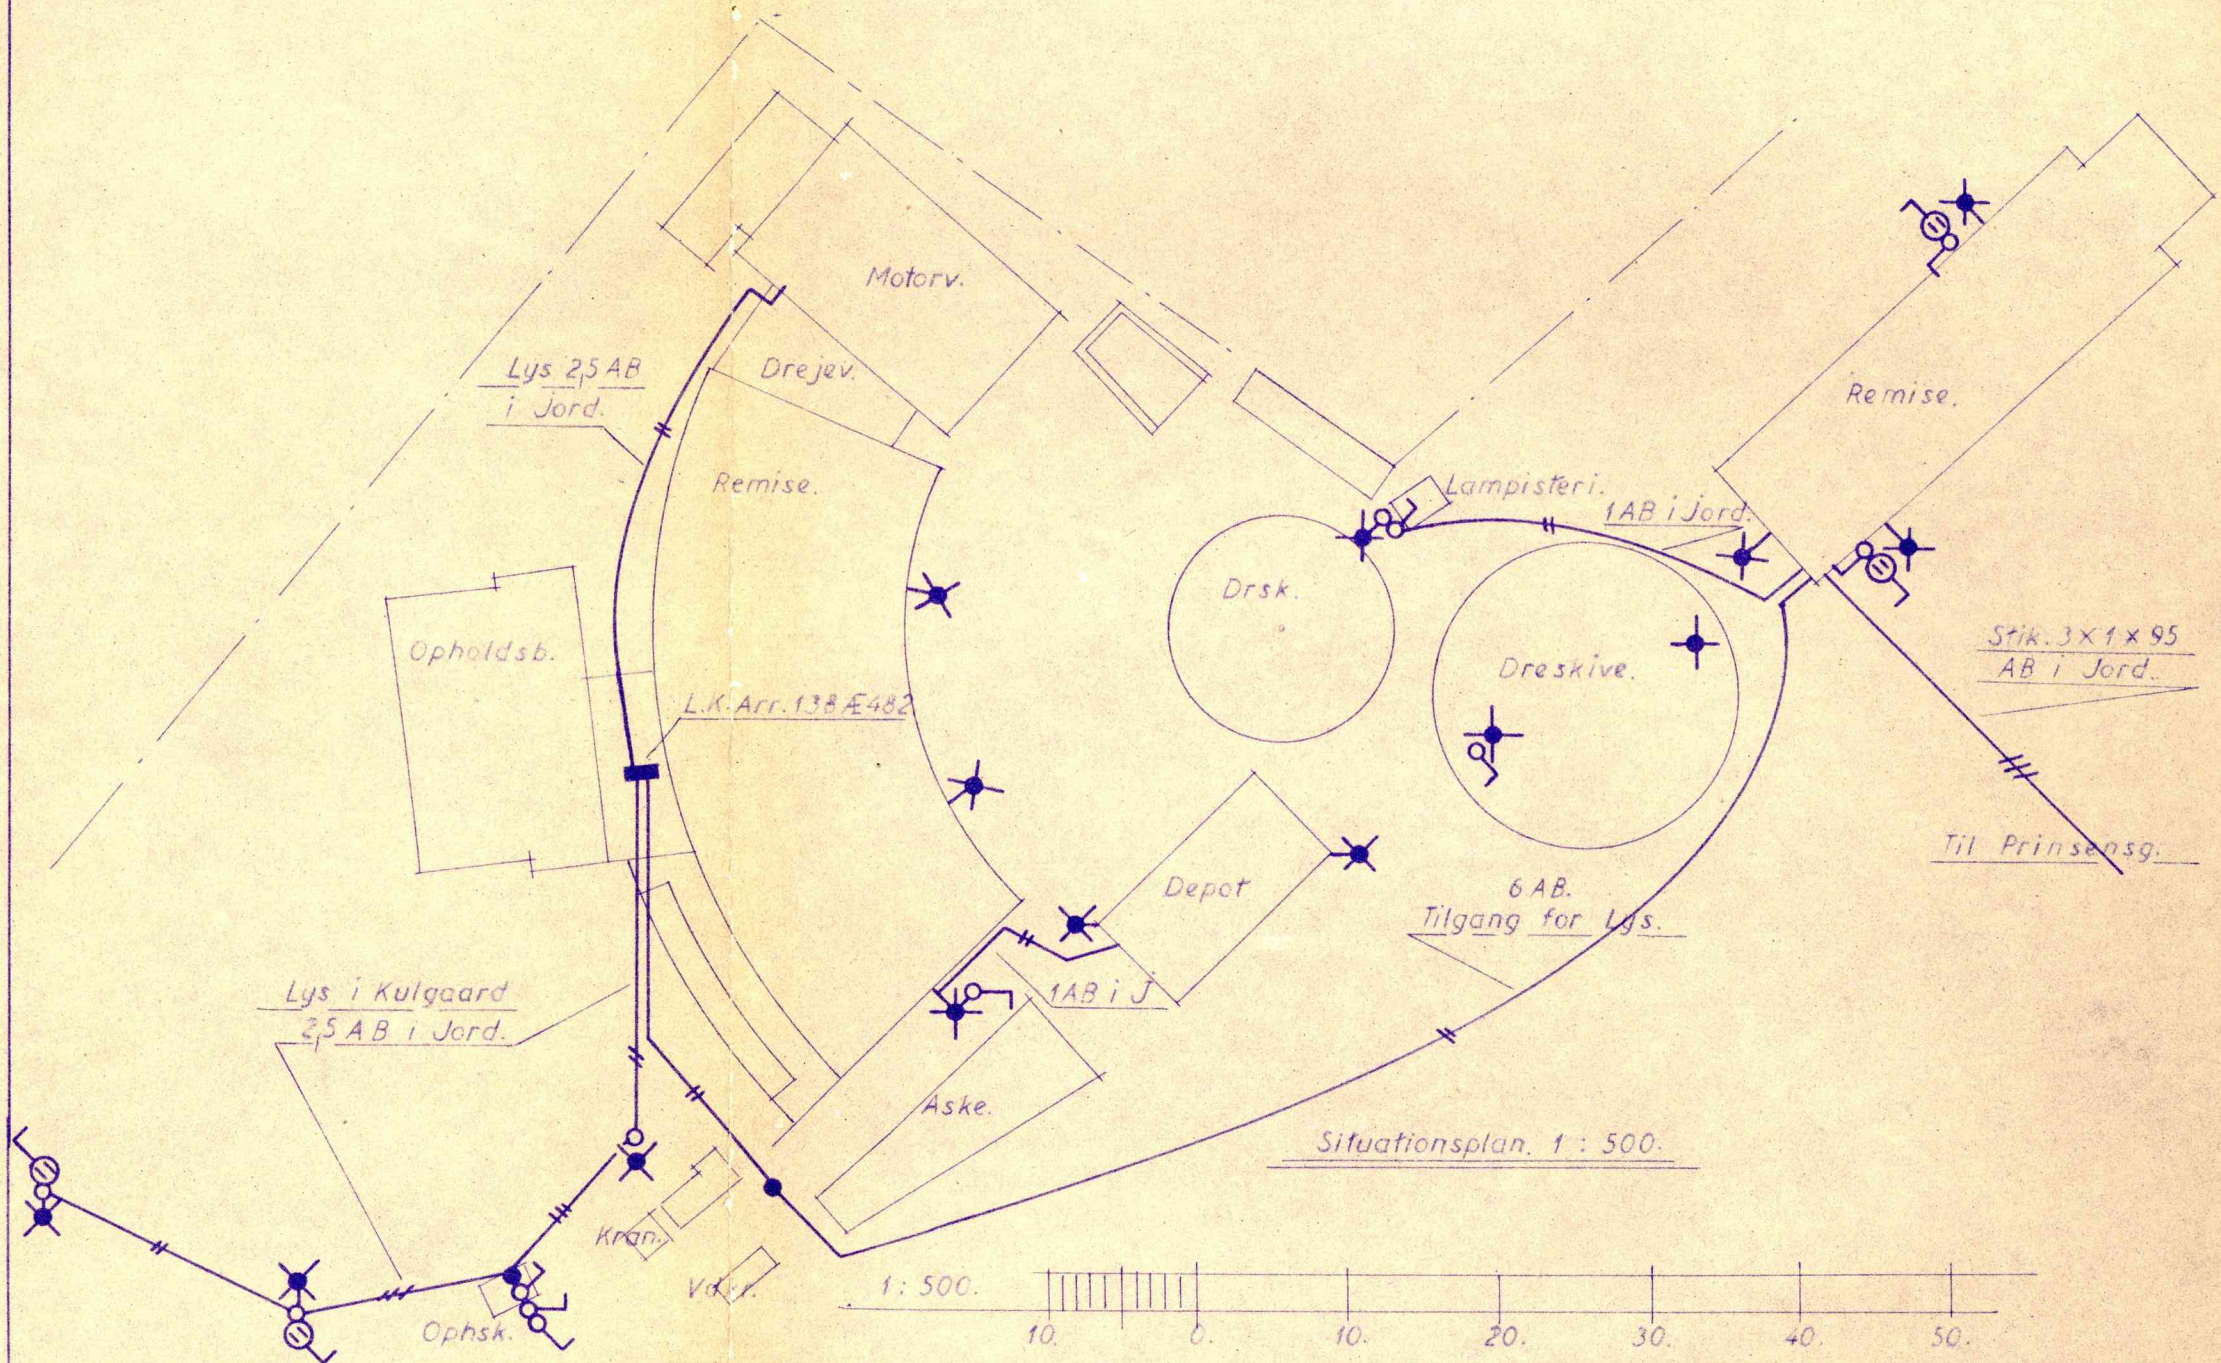



Situationsplan. 1 : 500.

De danske Statsbaner

2. D strikt

# Aalborg Mdt. Fordeling af Lyskabler paa Aalborg Mdt.

| | | | | |
|---|---|---|---|---|
| Byggeaar: | Konst. AEH. | Konto: | | |
| Tegn. rev. efter Udf. | Tegn. AEH | Henhører til Skr. af / 19 J. Nr. | | |
| d. 4/3 1946. | Kontr. A. Chr. | d. 4/3 1946 | 20. | 20/3. |